


Regelschnitt Steuerschacht DN 1500

Regelung Zulaufseite

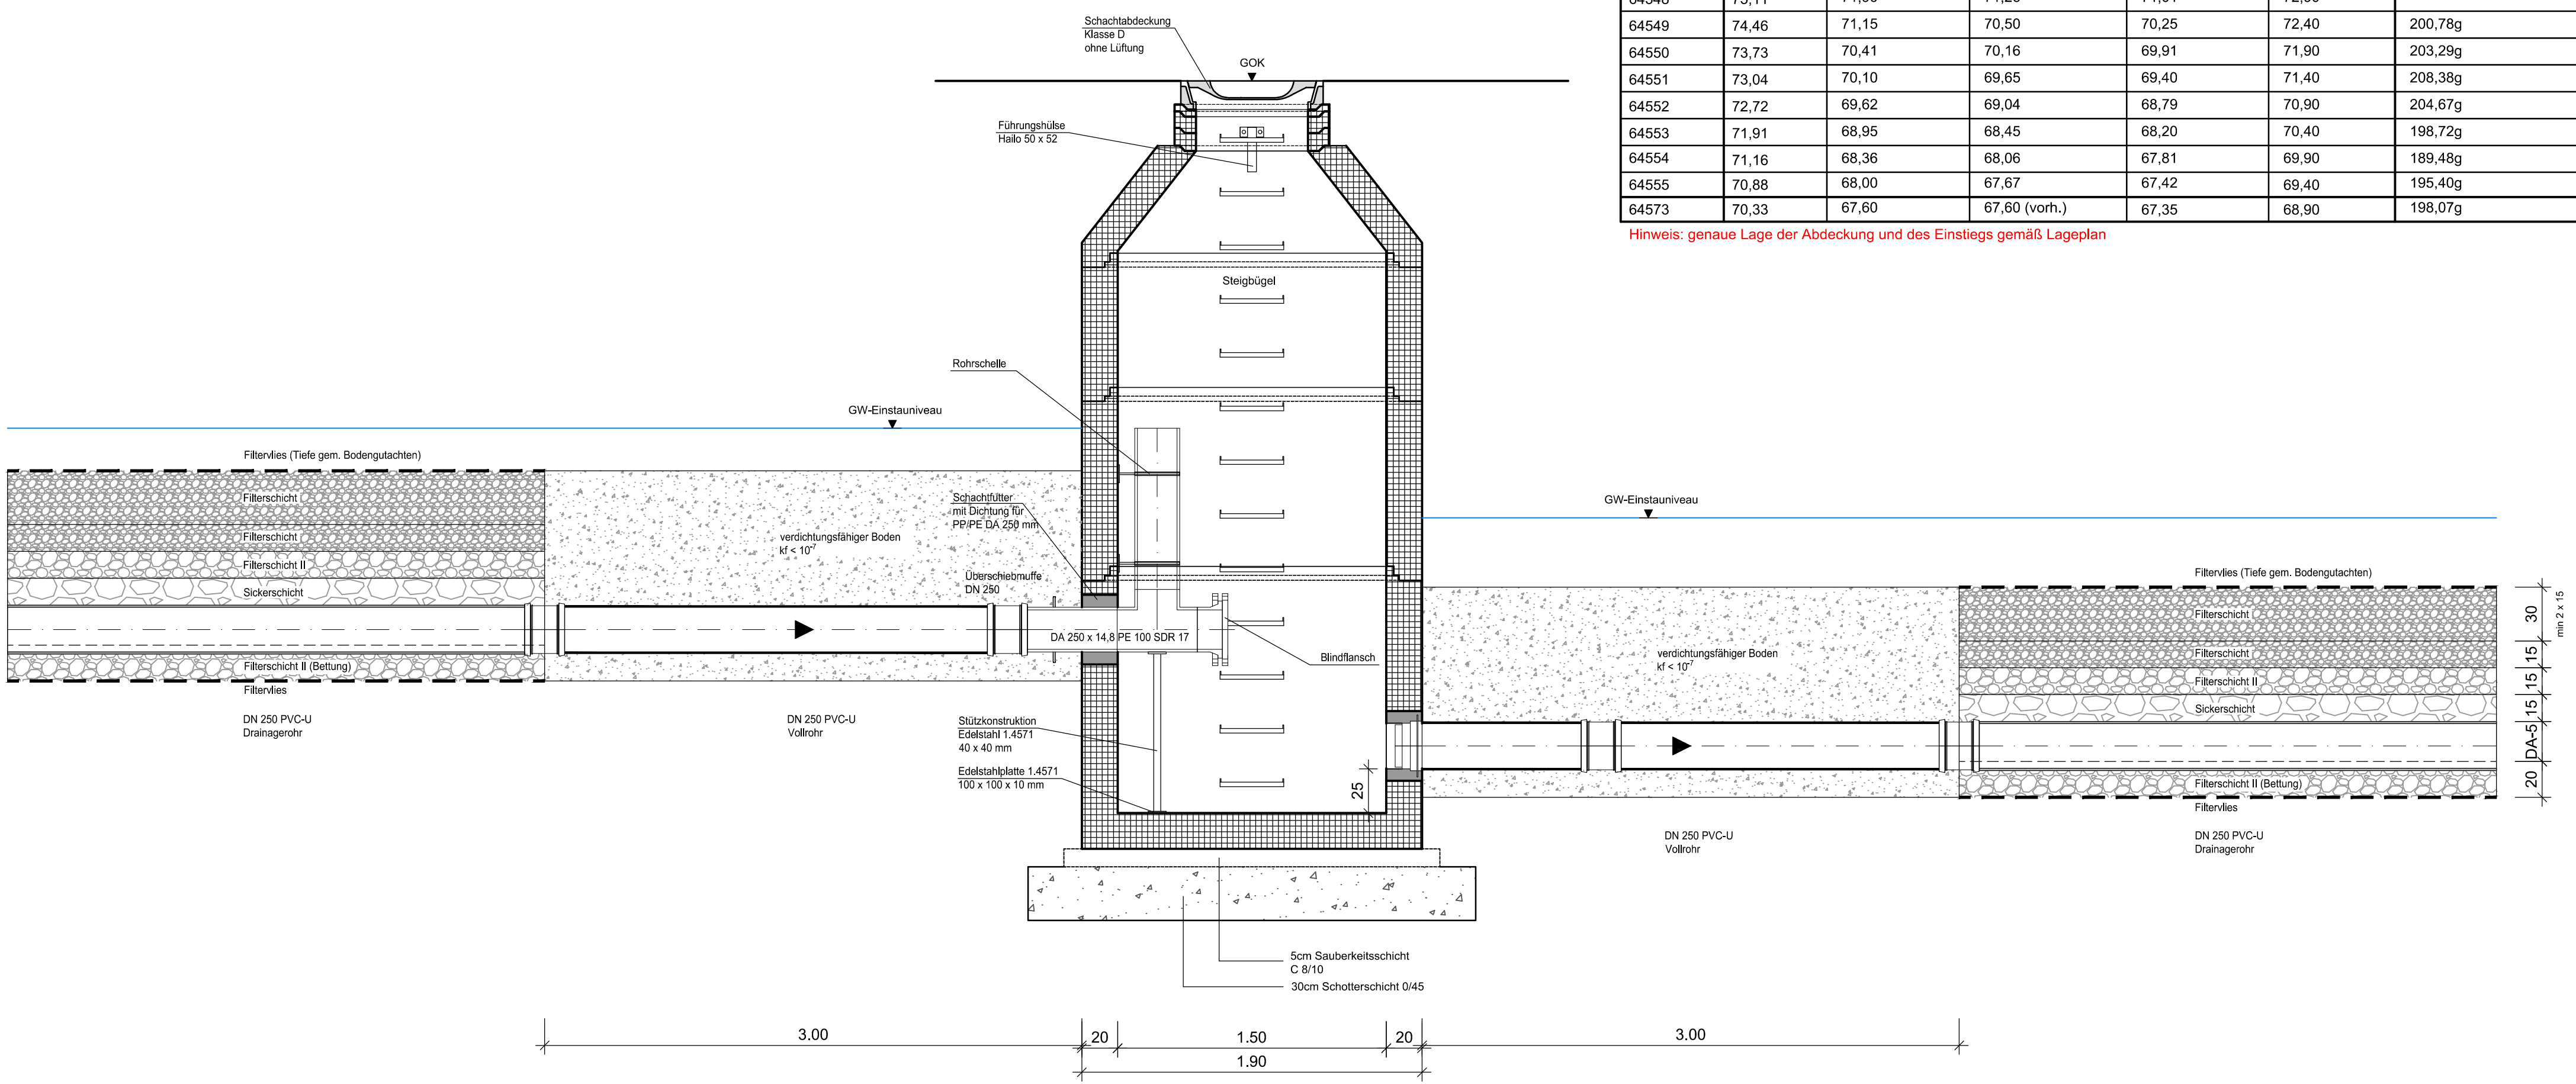

Schacht	Deckelhöhe	Sohlhöhe Zulauf	Sohlhöhe Ablauf	Schachtsohle	Einstauhöhe	Winkel Richtungsänderung
64547	75,79	-	72,00	71,75	-	-
64548	75,11	71,90	71,26	71,01	72,90	-
64549	74,46	71,15	70,50	70,25	72,40	200,78g
64550	73,73	70,41	70,16	69,91	71,90	203,29g
64551	73,04	70,10	69,65	69,40	71,40	208,38g
64552	72,72	69,62	69,04	68,79	70,90	204,67g
64553	71,91	68,95	68,45	68,20	70,40	198,72g
64554	71,16	68,36	68,06	67,81	69,90	189,48g
64555	70,88	68,00	67,67	67,42	69,40	195,40g
64573	70,33	67,60	67,60 (vorh.)	67,35	68,90	198,07g

Hinweis: genaue Lage der Abdeckung und des Einstiegs gemäß Lageplan

LEGENDE

Index	Ergänzung bzw. Änderung:	Datum:	Gez.:	Gepr.:	PL/GL SH 20

Planung:

Für die Planung:

Gez.:

Gepr.:

Lippeverband  
Wassermanagement / Technische Services  
Geschäftsbereich Betrieb  
Stadtentwässerung Hamm



EGLV

Hammer Straße 2. BA  
Entwässerungsplanung

Ausführungsplanung  
Regeldetail Steuerschacht  
Schnitt

Plan ID Nr.: 1248.6

Gez.:

Maßstab:

1 : 25

Hamm, 25.11.2025

Hamm, 25.11.2025

gez. Ostermann-Palz  
Gruppenleiter

gez. Spatzier  
Projektingenieur