

BRANDKORR

FEUERHEIMUNG

HOCHFEUERHEIMUNG

FEUERBESTÄNDIG

NOTAUSGANG

HAUFERHEIMER (AUFGESCHALTETE BMA / INTERKALL) /

FEUERLÖSCHER

FEUERLÖSCHER FÜR BRANDKASSE "T"

LEISTUNG DER BEHEIZUNGSANLAGE UND Z. SELBSTBEHEIZUNGSANLAGE

BRANDMELDEZENTRALE

BRANDKORR

FEUERHEIMUNG

HOCHFEUERHEIMUNG

FEUERBESTÄNDIG

NOTAUSGANG


HAUFERHEIMER (AUFGESCHALTETE BMA / INTERKALL) /

FEUERLÖSCHER

FEUERLÖSCHER FÜR BRANDKASSE "T"

LEISTUNG DER BEHEIZUNGSANLAGE UND Z. SELBSTBEHEIZUNGSANLAGE

BRANDMELDEZENTRALE

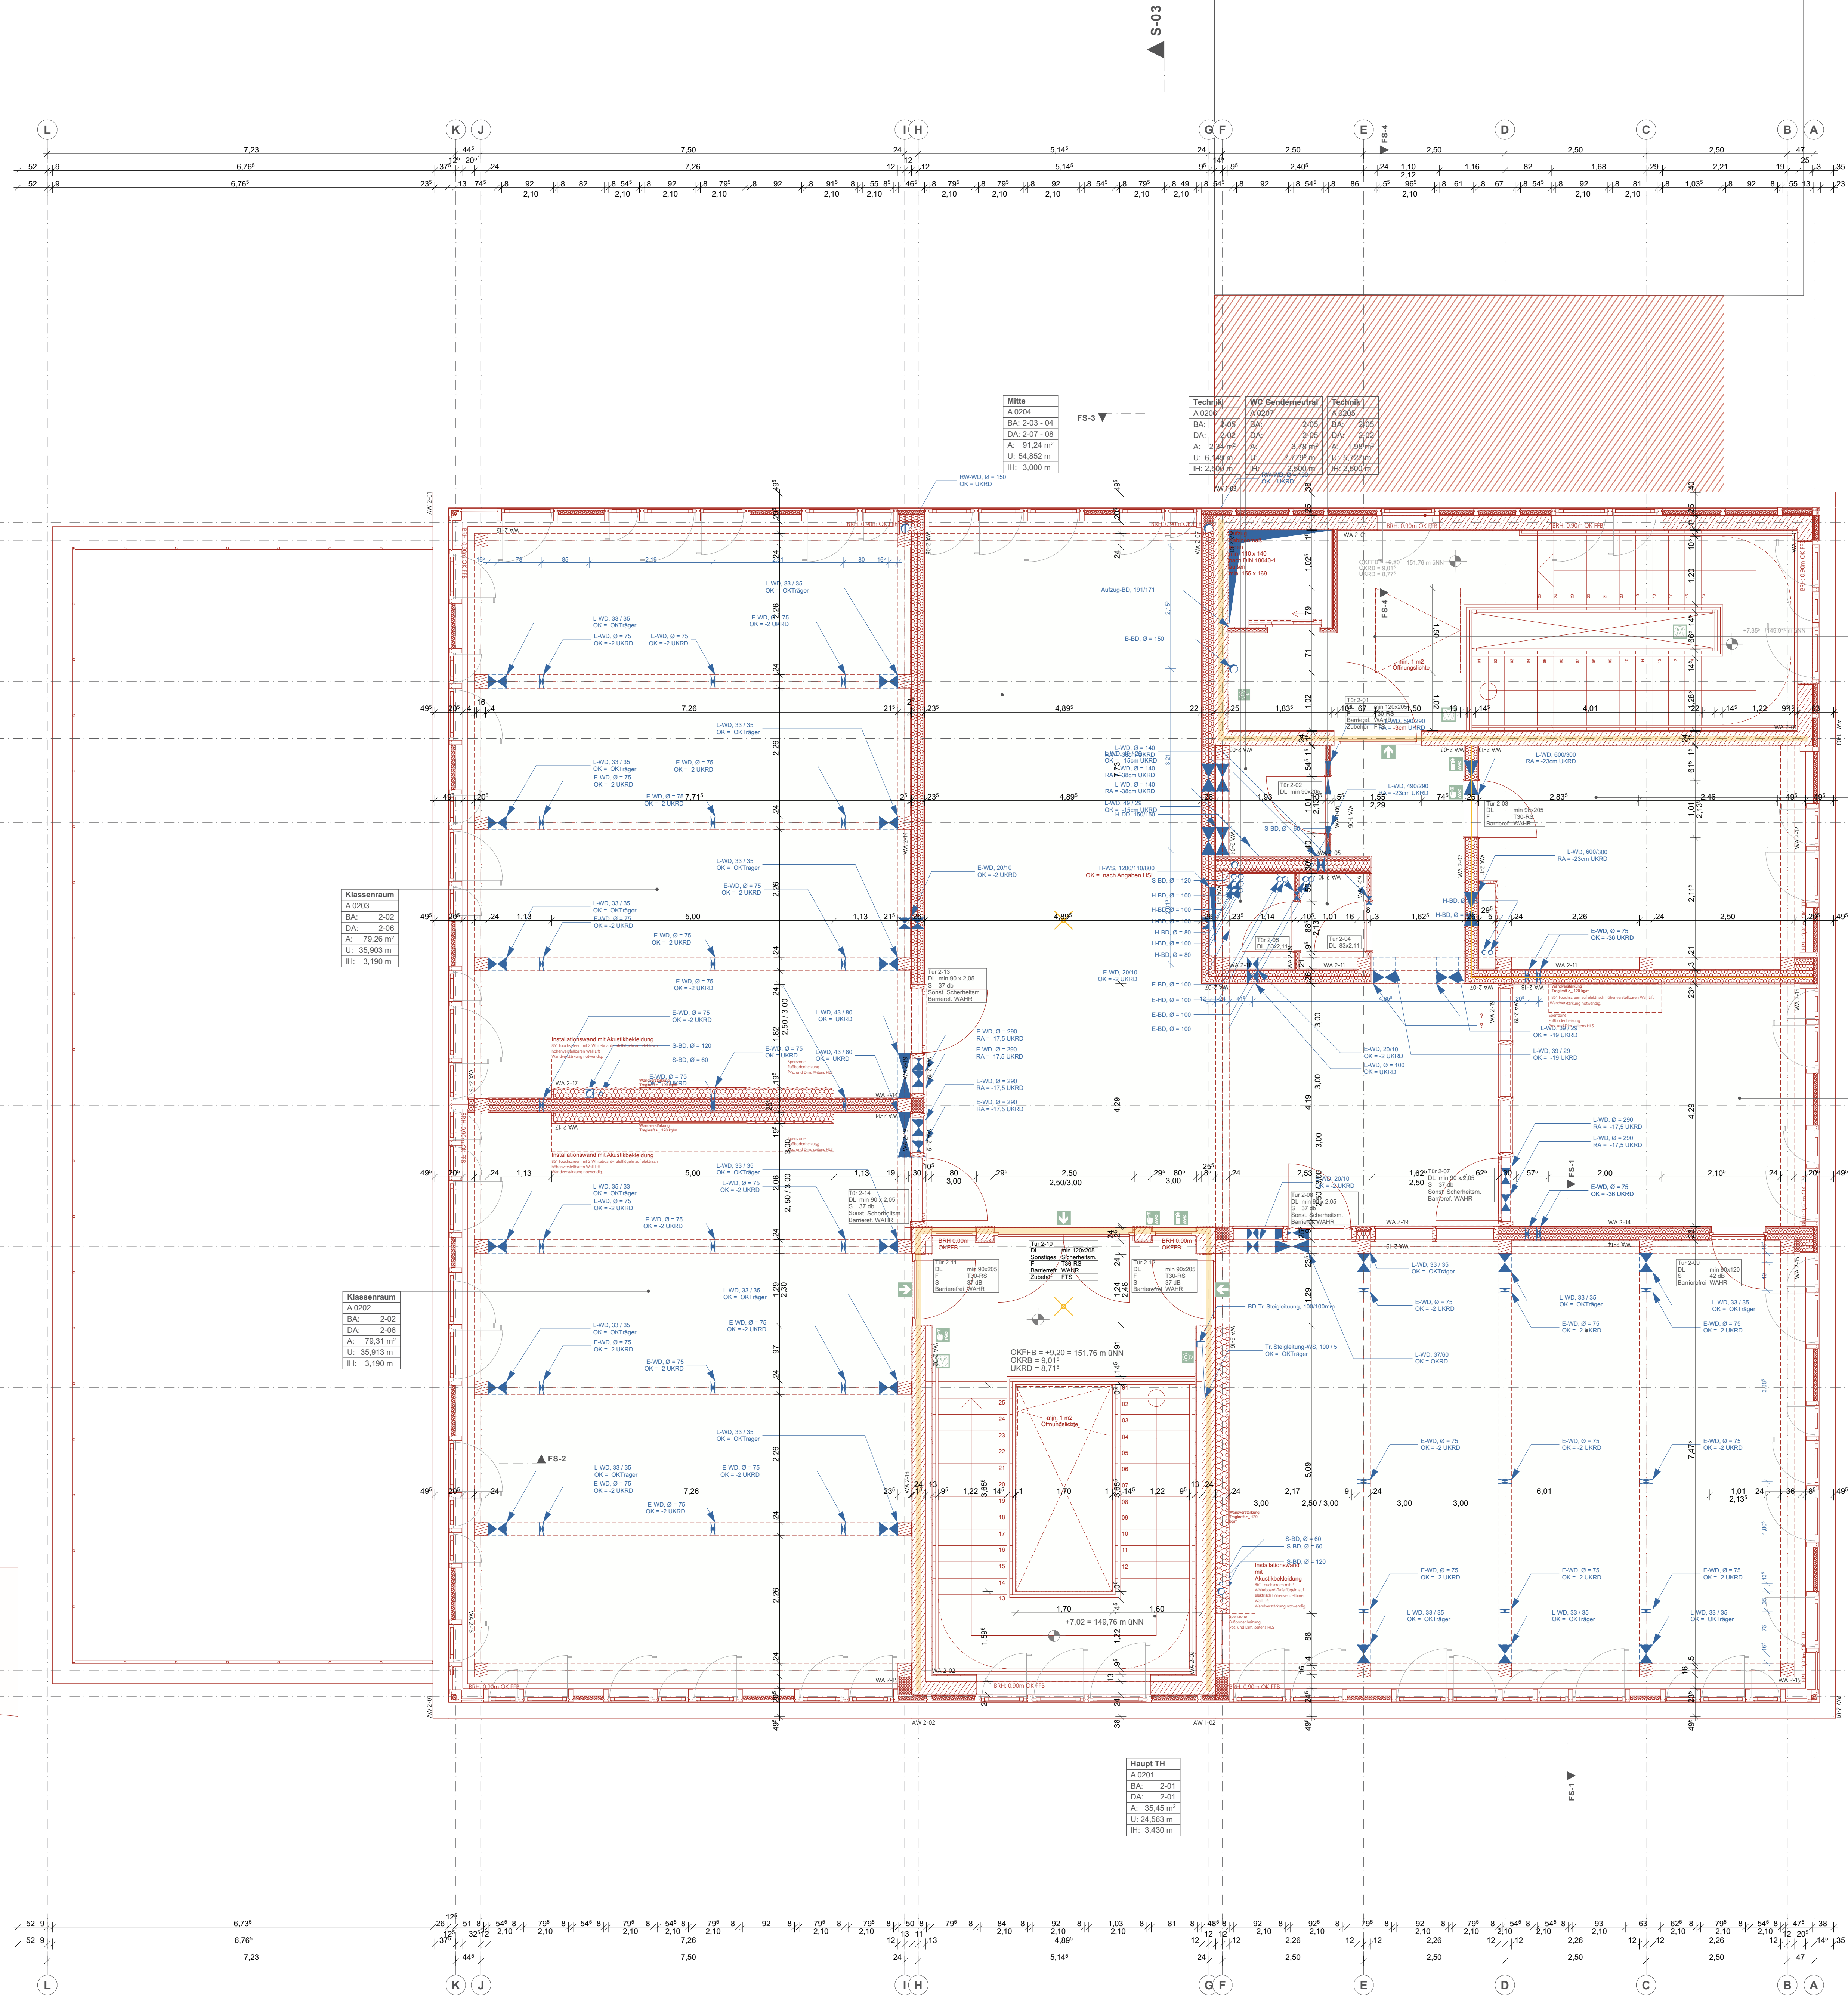

Grundlage dieser Planzeichnungen sind, auch wenn in den Plänen nicht gesondert darauf hingewiesen wird, die Eingetragten Technischen Bauregeln und die anerkannten Regeln der Baukunst. Die entsprechenden Bestimmungen und Auflagen sind somit ebenfalls Gegenstand und Bestandteil der Planung.


Die fertigungstechnischen und bauphysikalischen Angaben zur Konstruktion und Funktion sind von der Bauleitung des Unternehmers verantwortlich nachzuprüfen. Ebenso die Übereinstimmung der vom Planer angegebenen Zugangsmaße und sämtlicher sonstiger Maße mit den örtlichen Gegebenheiten auf der Baustelle.

Alle Höhenmaße beziehen sich auf +0.00 = O.K.F. Alle Höhenmaße für Türöffnungen beziehen sich auf O.K.F. des jeweiligen Geschosses. Öffnungsmaße sind Rohbaumaße. Treppenhöhe sind Fertigmaße.

Bei Unstimmigkeiten sind Bauleitung sowie Architekt zu benachrichtigen.

Index	Name	Datum	Kurzbeschreibung der Änderung

WANDAUFBAUEN	Unterbau des Konstruktionsbereichs	Unterdecken- / Unterbau des Konstruktionsbereichs
1.00 cm 2.00 cm 3.00 cm 4.00 cm 5.00 cm 6.00 cm 7.00 cm 8.00 cm 9.00 cm 10.00 cm 11.00 cm 12.00 cm 13.00 cm 14.00 cm 15.00 cm 16.00 cm 17.00 cm 18.00 cm 19.00 cm 20.00 cm 21.00 cm 22.00 cm 23.00 cm 24.00 cm 25.00 cm 26.00 cm 27.00 cm 28.00 cm 29.00 cm 30.00 cm 31.00 cm 32.00 cm 33.00 cm 34.00 cm 35.00 cm 36.00 cm 37.00 cm 38.00 cm 39.00 cm 40.00 cm 41.00 cm 42.00 cm 43.00 cm 44.00 cm 45.00 cm 46.00 cm 47.00 cm 48.00 cm 49.00 cm 50.00 cm 51.00 cm 52.00 cm 53.00 cm 54.00 cm 55.00 cm 56.00 cm 57.00 cm 58.00 cm 59.00 cm 60.00 cm 61.00 cm 62.00 cm 63.00 cm 64.00 cm 65.00 cm 66.00 cm 67.00 cm 68.00 cm 69.00 cm 70.00 cm 71.00 cm 72.00 cm 73.00 cm 74.00 cm 75.00 cm 76.00 cm 77.00 cm 78.00 cm 79.00 cm 80.00 cm 81.00 cm 82.00 cm 83.00 cm 84.00 cm 85.00 cm 86.00 cm 87.00 cm 88.00 cm 89.00 cm 90.00 cm 91.00 cm 92.00 cm 93.00 cm 94.00 cm 95.00 cm 96.00 cm 97.00 cm 98.00 cm 99.00 cm 100.00 cm	WA 1.01 (Lagerbereich) WA 1.02 (Lagerbereich) WA 1.03 (Lagerbereich) WA 1.04 (Lagerbereich) WA 1.05 (Lagerbereich) WA 1.06 (Lagerbereich) WA 1.07 (Lagerbereich) WA 1.08 (Lagerbereich) WA 1.09 (Lagerbereich) WA 1.10 (Lagerbereich) WA 1.11 (Lagerbereich) WA 1.12 (Lagerbereich) WA 1.13 (Lagerbereich) WA 1.14 (Lagerbereich) WA 1.15 (Lagerbereich) WA 1.16 (Lagerbereich) WA 1.17 (Lagerbereich) WA 1.18 (Lagerbereich) WA 1.19 (Lagerbereich) WA 1.20 (Lagerbereich) WA 1.21 (Lagerbereich) WA 1.22 (Lagerbereich) WA 1.23 (Lagerbereich) WA 1.24 (Lagerbereich) WA 1.25 (Lagerbereich) 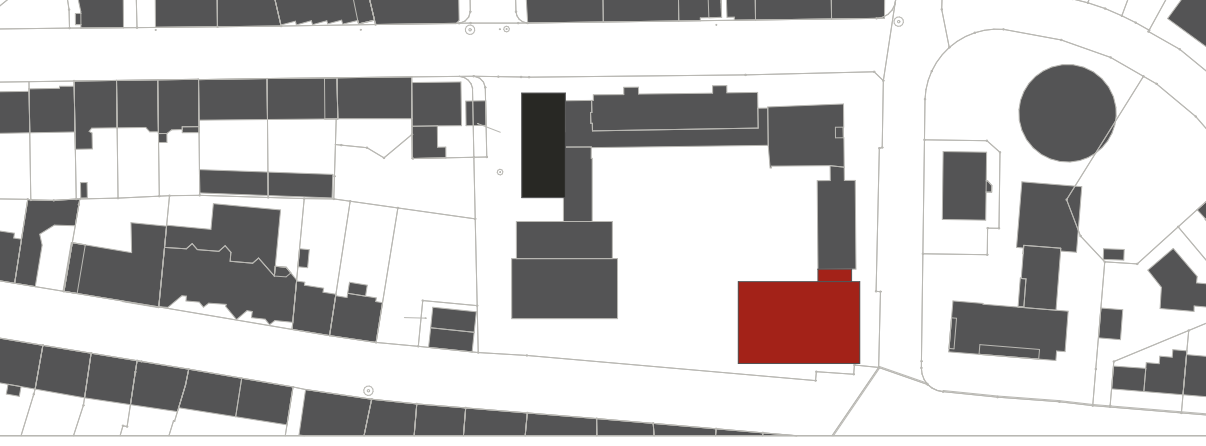

Objekt					
2100.307 - GS Henry-van-de-Velde					
Blücherstraße 22					
58095 Hagen					
Gemarkung: Hagen - Flur: 04 - Flurst.					
Bauherr					
Stadt Hagen Fachbereich Gebäudewirtschaft Technischer Geschäftsbereich Berliner Platz 22 58089 Hagen			Datum	Unterschrift	
Entwurfsverfasser					
			Datum	Unterschrift	
Stadt Hagen Fachbereich Gebäudewirtschaft Technischer Geschäftsbereich Neubau, Planung und Projektmanagement			Datum	Unterschrift	
Maßnahme			Erweiterung Neubau		
Leistungsphase			Ausführungsplanung		
Planinhalt			2. Obergeschoss		
Plandaten	Plannummer HvdV_Erw_A_GR_ZOG	Plandatum 25.06.26	Bearbeiter/-in		
	Plan / Index	Maßstab 1:50	Abteilungsleiter		