



y = 93932.99
x = 88211.04

y = 94118.53
x = 88017.18

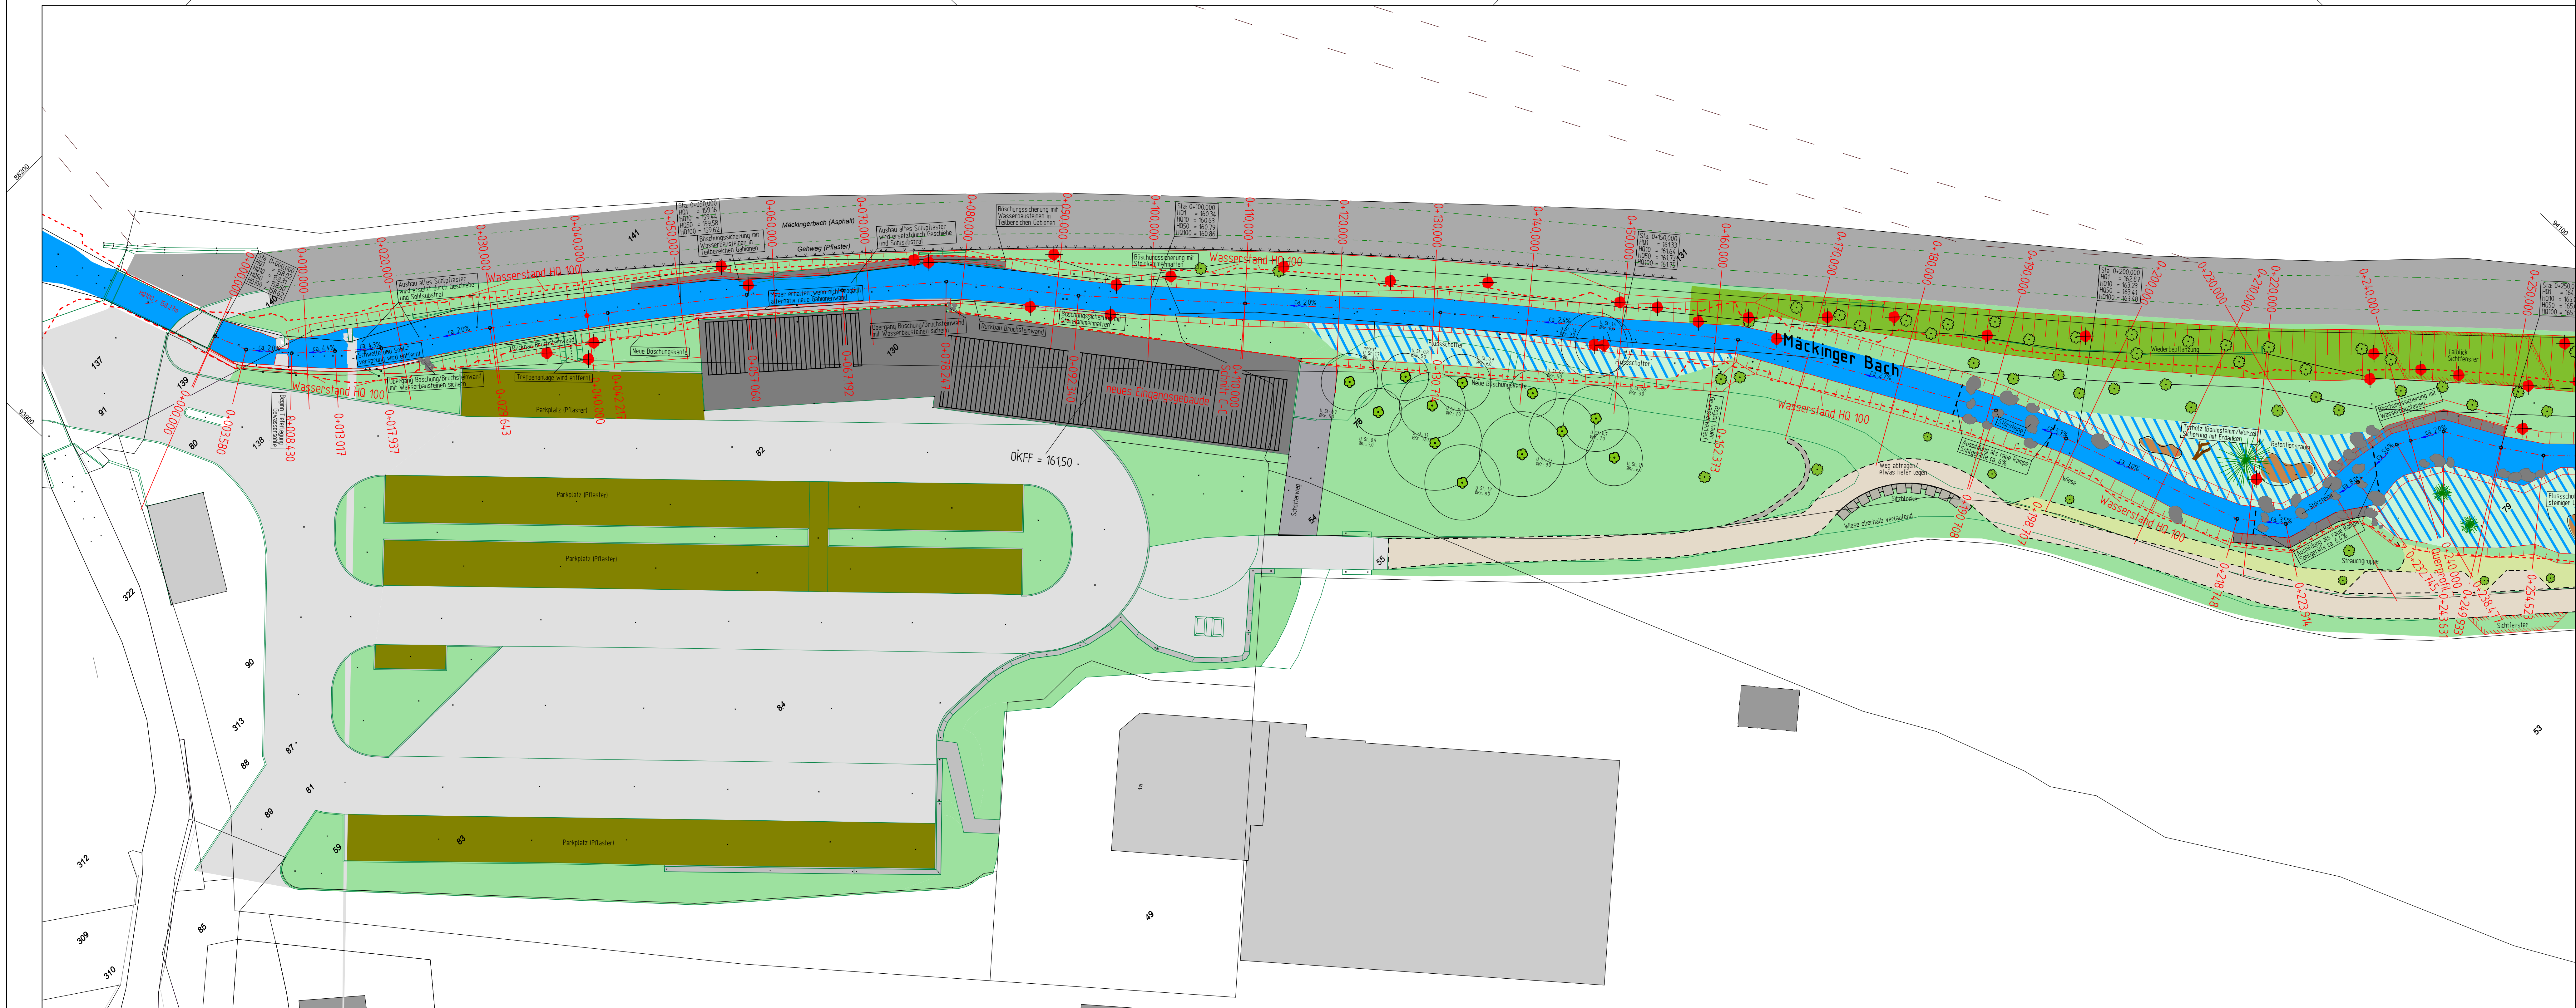

y = 32393856.14
x = 5688137.48

y = 94041.69
x = 87943.62

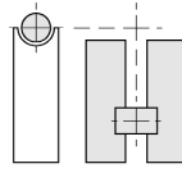Index	Datum	Name	Art der Änderung
Arnsberg den 15.07.2025			
 Ingenieurbüro Hellmann GmbH Reinholdstraße 15 59755 Arnsberg Tel. 02932 / 9655-0 eMail: info@hellmann.de			
LWL Für die Menschen. Für Westfalen-Lippe.		Wirtschaftsbetrieb Hagen Eilper Straße 132-136 58091 Hagen	Projekt-Nr.: 23-620 Blatt: 2-1G
Maßnahme Hochwasserschutz Mäckinger Bach Freilichtmuseum Hagen Ausführungsplanung		Datum 29.08.2023	Zeichner Sachbearb. Frankmann
Planinhalt Lageplan Gestaltung		Maßstab M 1:250	
Arnsberg den			
Bauherr / AG			
© Umwelt und 02-206: Hochwasserschutz PM Regionalbüro für Bauplanung 02-630: Entwurf mit Topographiemessung			