
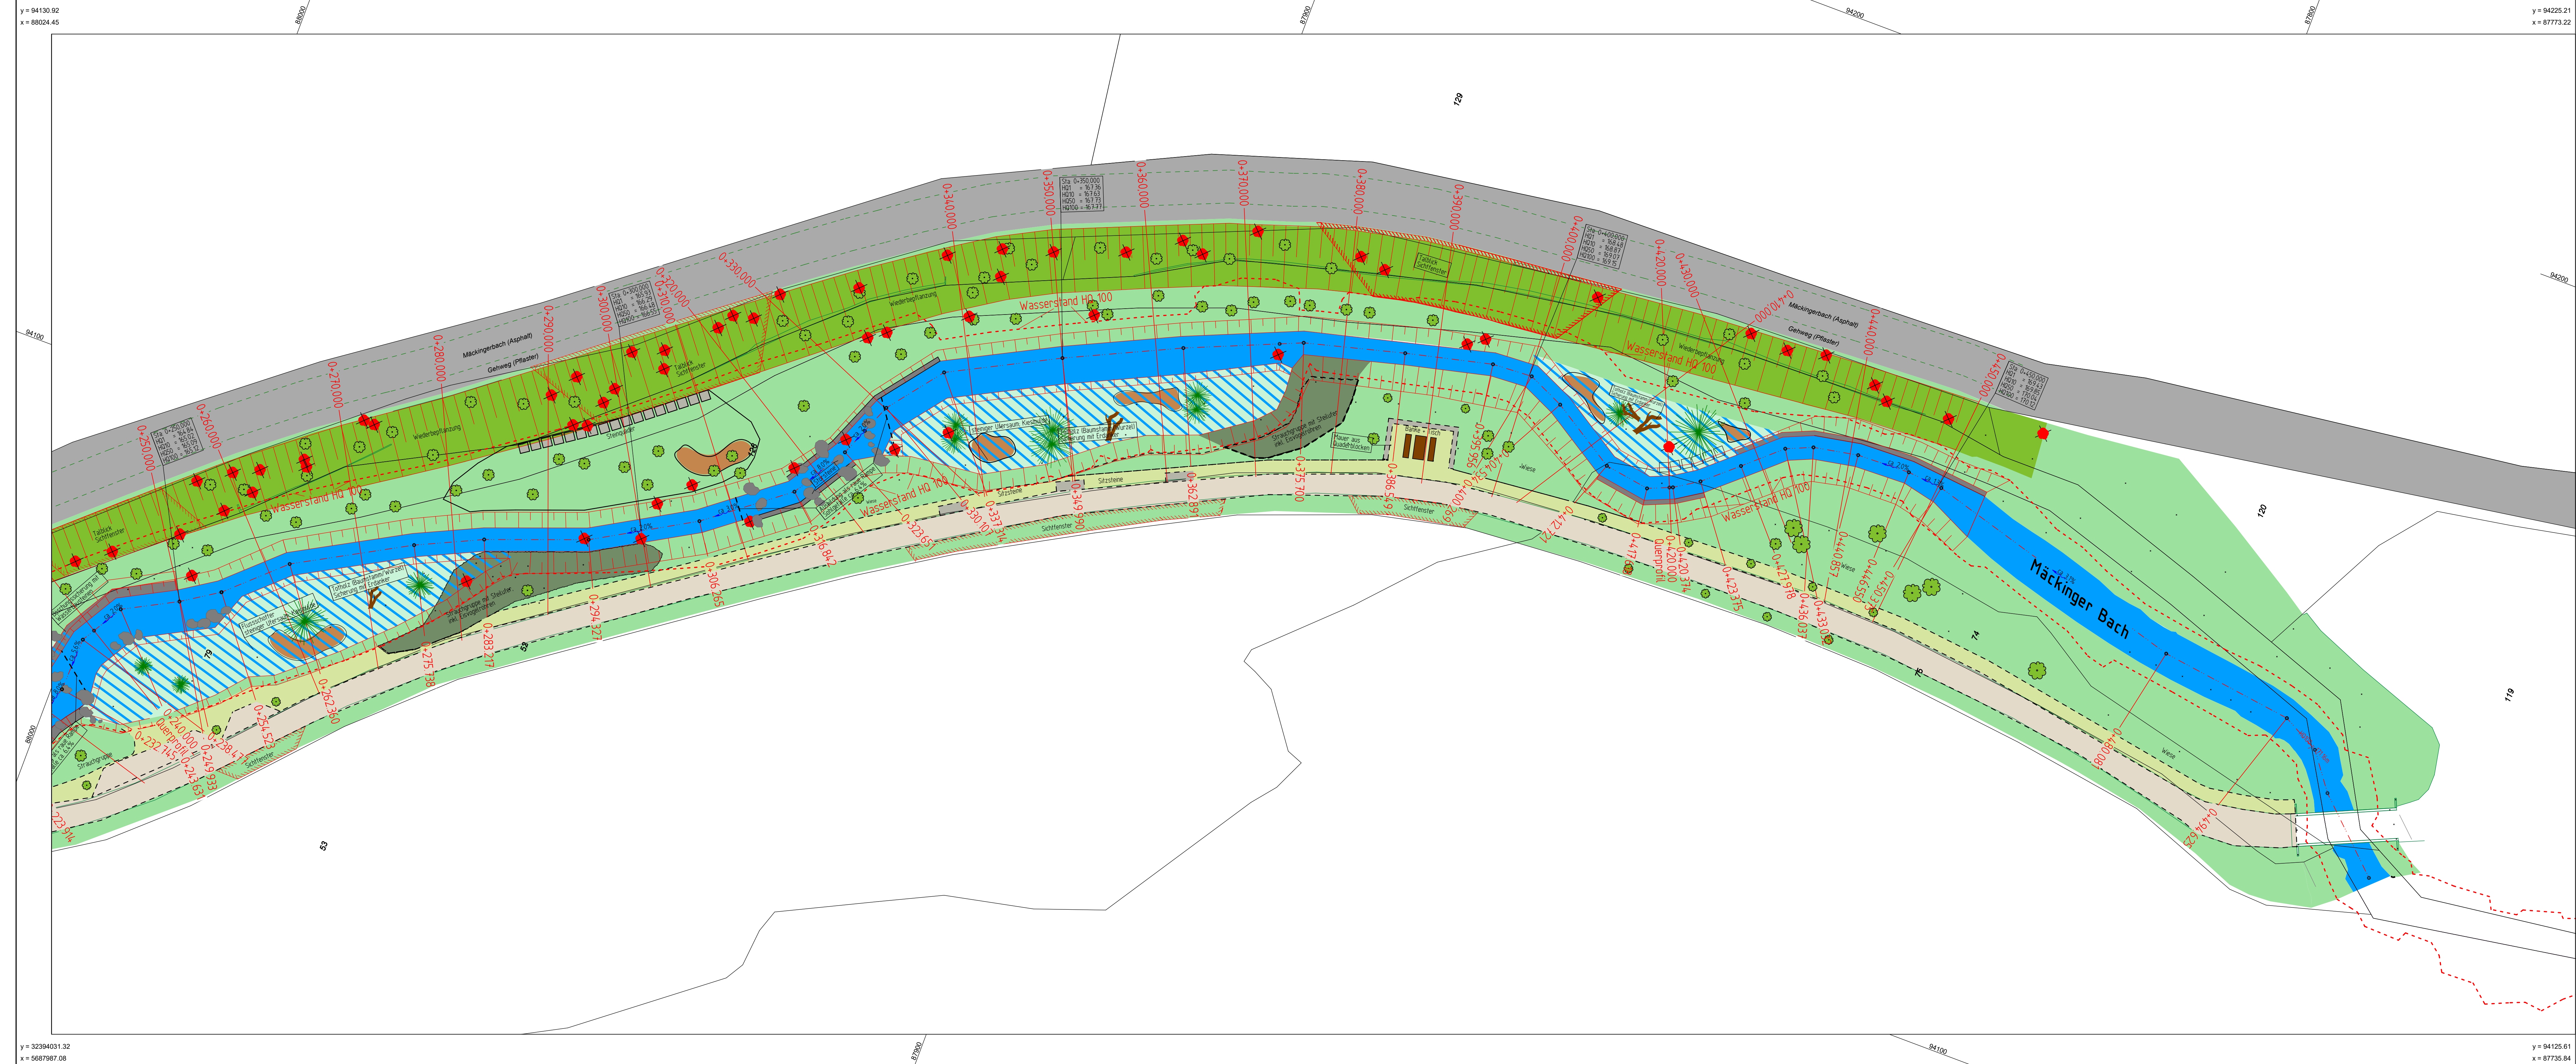


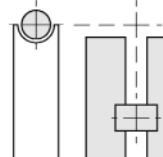

Index	Datum	Name	Art der Änderung		
Ansbang den 15.07.2026					
 Ingenieurbüro Hellmann GmbH Robertstraße 15 53959 Ansbang Ruf: 02932 / 9655-0 eMail: info@hb-hellmann.de					
 LWL Für die Menschen. Für Westfalen-Lippe.			Wirtschaftsbetrieb Hagen Elker Straße 132-136 58091 Hagen		
Maßnahme:			Projekt-Nr.: 23-620		
Hochwasserschutz Mackinger Bach			Blatt: 2-2G		
Freilichmuseum Hagen					
Ausführungsplanung					
Planinhalt:			Datum: 29.08.2023		
Lageplan Gestaltung			Zeichner:		
			Sachbearb.: Frankmann		
			Maßstab: M 1:250		
Ansbang, den					
Bauherr / AG					