


Kanalbau Erschließungsgebiet "Wohnbebauung nördl. der Straße Kuhlen Hardt"

Lageplan M.=1:500
Stadt Hagen
Gemarkung Haspe
Flur Nr.3
Flurstück
Nr.273,274,1558,1651,1692,1696,1719,1723

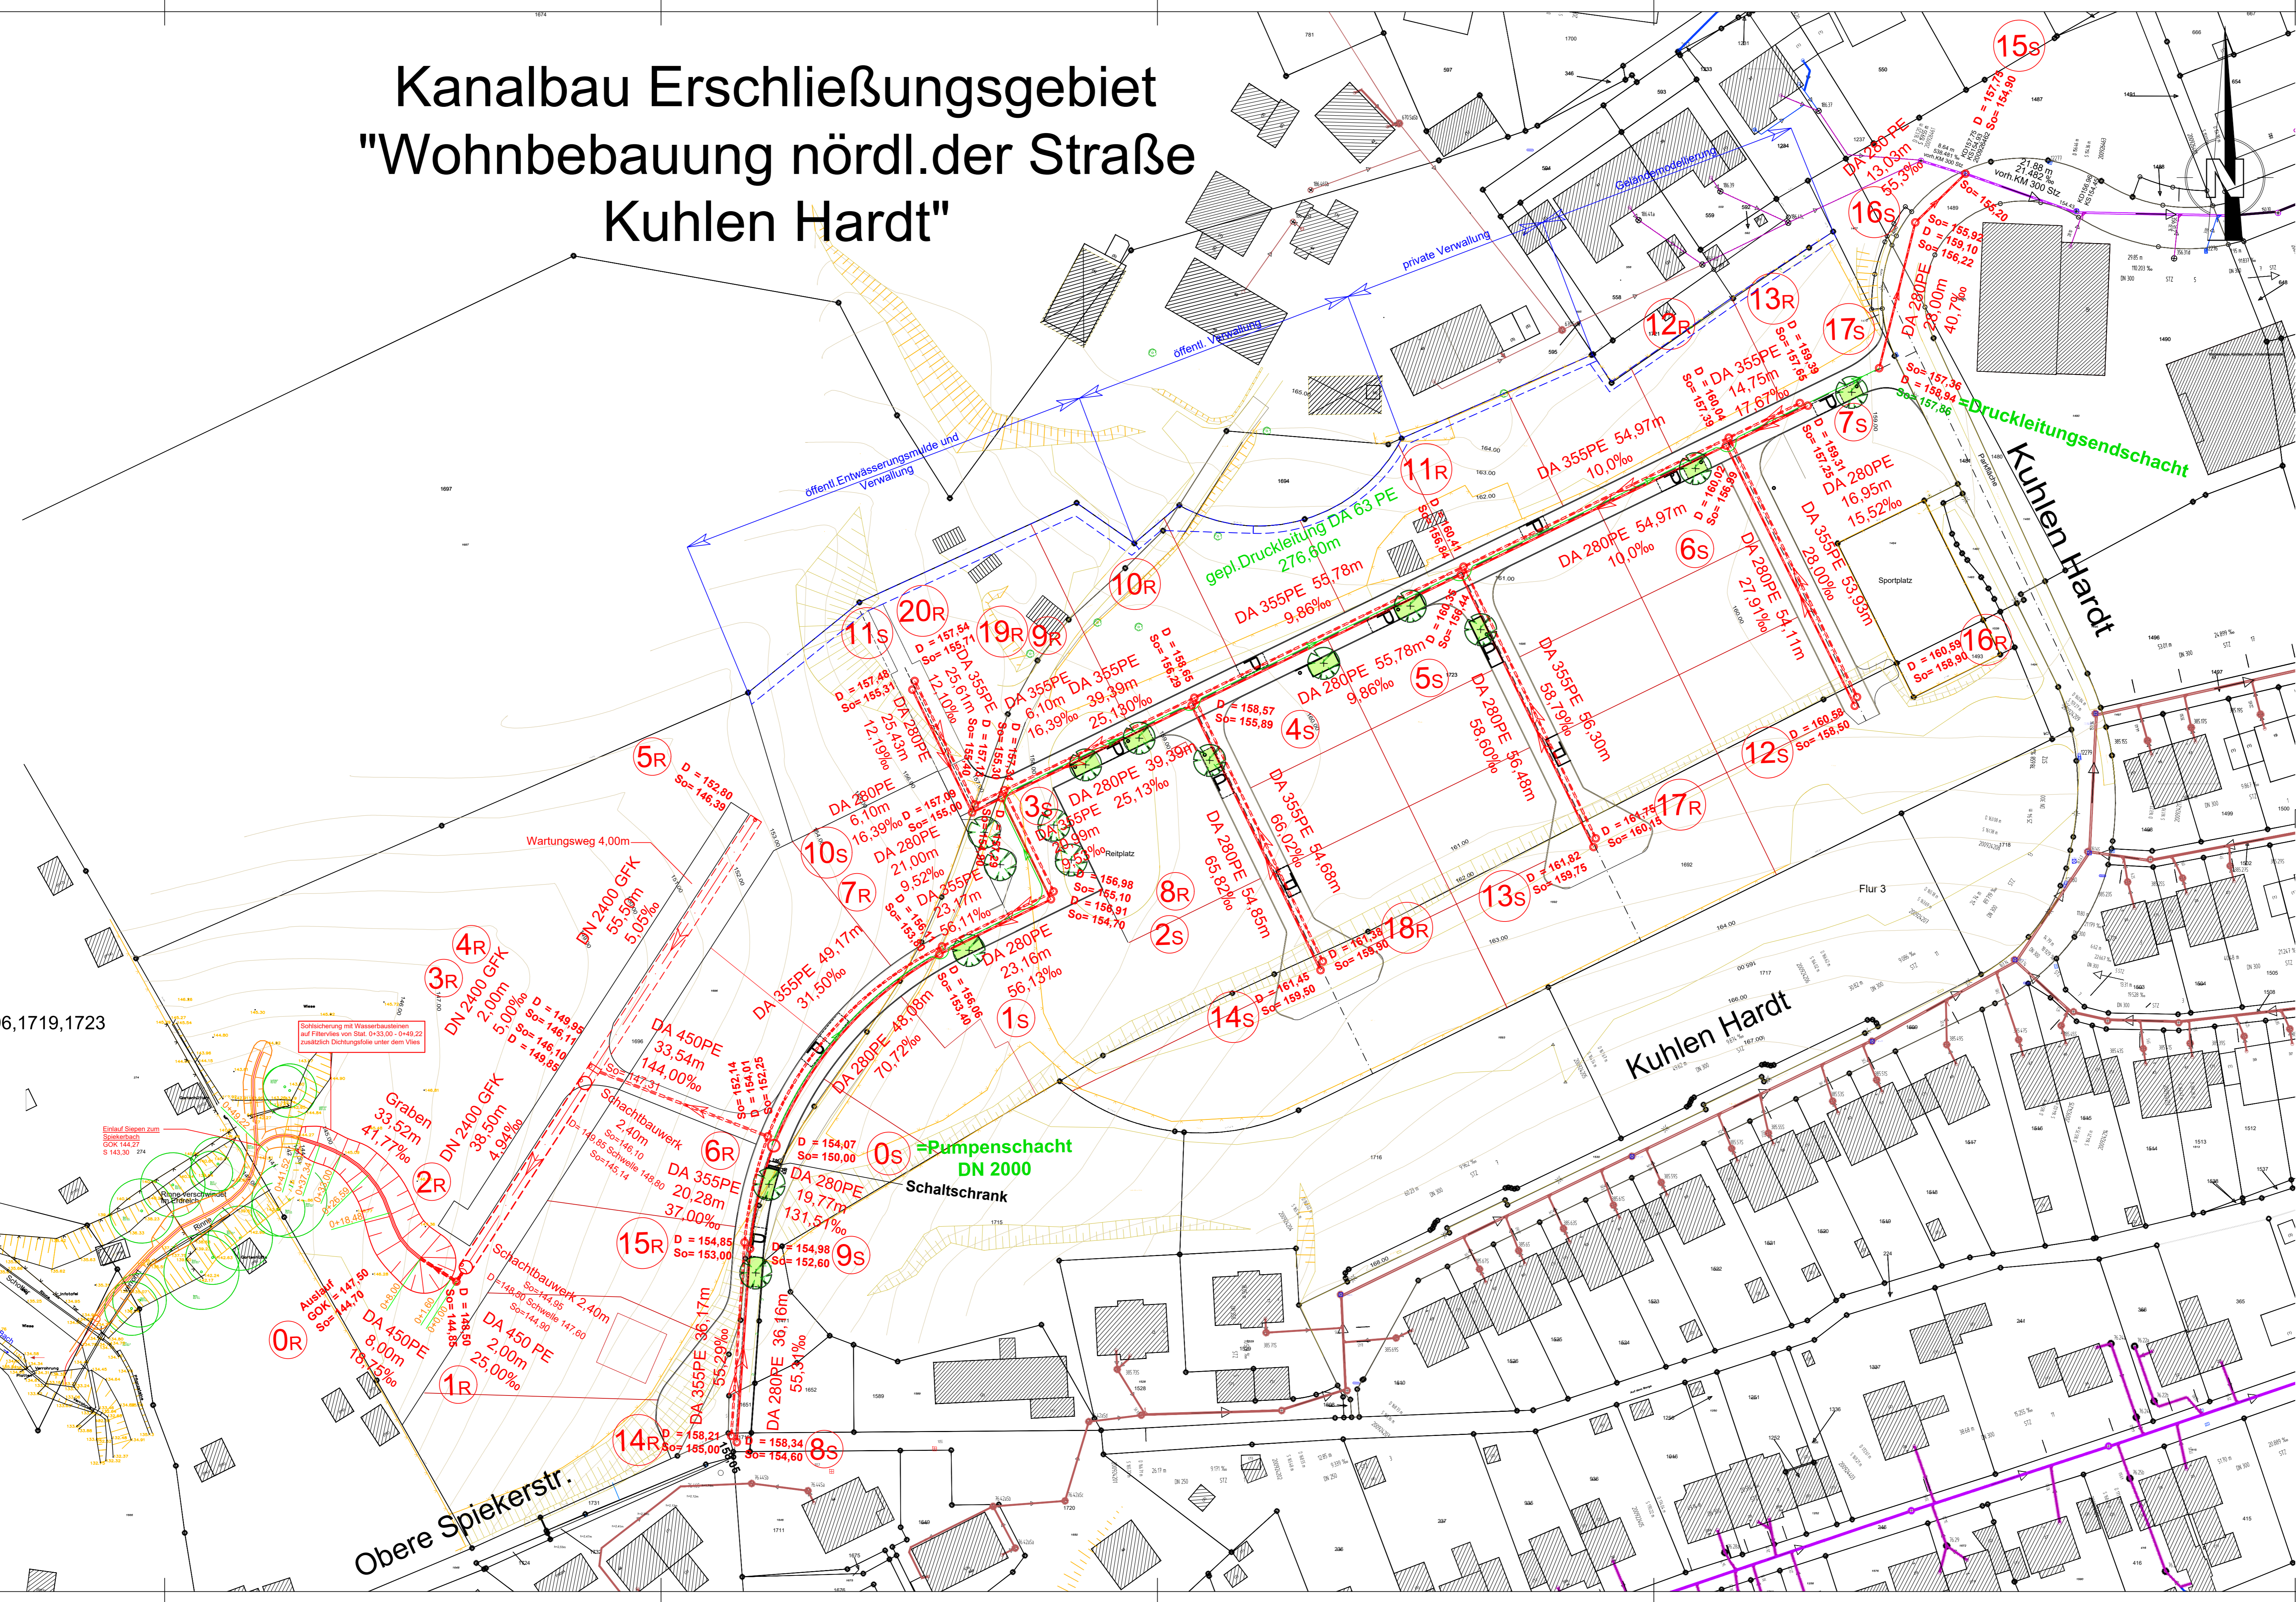

Die Druckleitung liegt in der Trasse der Schmutzwasserleitung. Die Verlegung im Schachtbereich erfolgt in Abstimmung mit der örtlichen Bauleitung

Verwaltungen u. Mulden sind nachrichtlich eingetragen. Genaue Lage erfolgt nach Absteckung der Grundstücke

Die Angabe der Hausanschlüsse erfolgt nachrichtlich und ist darüber hinaus vor der Verlegung mit der örtlichen Bauleitung abzustimmen,

Hausanschlüsse sind nur nachrichtlich dargestellt und ohne Gewähr. Sie sind in Absprache mit der örtlichen Bauleitung WBH zu lokalisieren

Alle Maße sind vor Ausführung auf der Baustelle zu überprüfen.

Kennzettel genommen - FB Grün WBH/2 - Hagen, den 05.03.26 gez. Fleischmann

Zugestimmt - FB Betrieb und Werkstätten WBH/3 - Hagen, den 04.03.26 gez. Kapust

WBH HAGEN WIRTSCHAFTSBETRIEB		Anstalt des öffentlichen Rechts der Stadt Hagen	
Proj.-Nr. 8170401-1	Proj.-Titel Kanalbau Erschließungsgebiet/Wohnbebauung nördl. der Straße Kuhlen Hardt	Proj.-Nr. 8170401	Proj.-Titel Kuhlen Hardt
Maßstab 1:500	Proj.-Nr. 8170401	Proj.-Nr. 8170401	Proj.-Titel Kuhlen Hardt
Proj.-Titel Kanalbau Erschließungsgebiet/Wohnbebauung nördl. der Straße Kuhlen Hardt	Proj.-Nr. 8170401	Proj.-Nr. 8170401	Proj.-Titel Kuhlen Hardt
Proj.-Titel Kanalbau Erschließungsgebiet/Wohnbebauung nördl. der Straße Kuhlen Hardt	Proj.-Nr. 8170401	Proj.-Nr. 8170401	Proj.-Titel Kuhlen Hardt
Proj.-Titel Kanalbau Erschließungsgebiet/Wohnbebauung nördl. der Straße Kuhlen Hardt	Proj.-Nr. 8170401	Proj.-Nr. 8170401	Proj.-Titel Kuhlen Hardt