



# Kanalbau Erschließungsgebiet "Wohnbebauung nördl. der Straße Kuhlen Hardt "

Schacht Nr.0R  
M.=1:50

Schnitt A - A

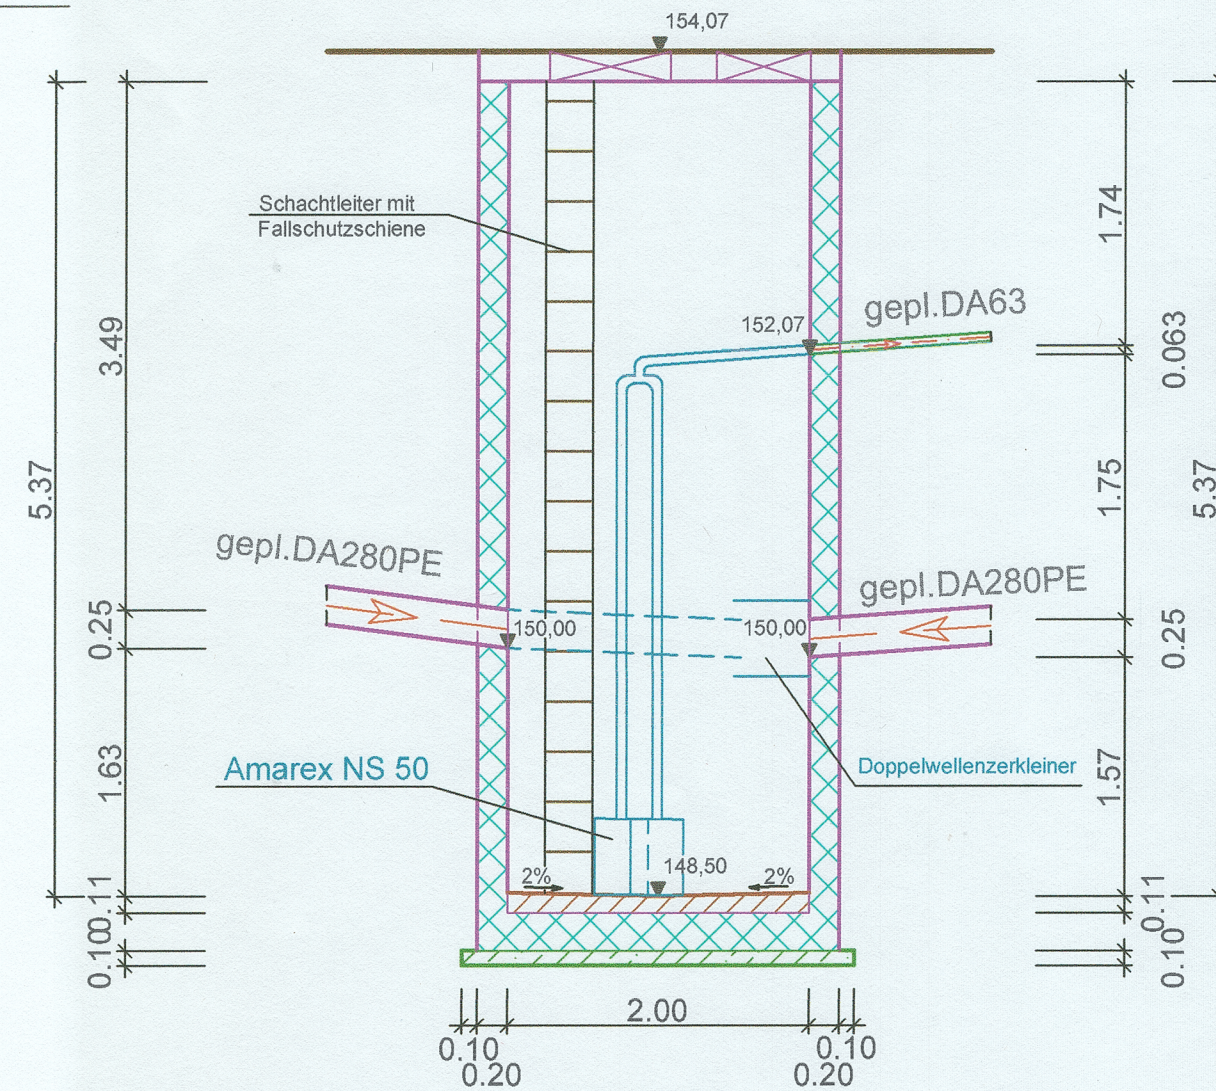

Grundriss

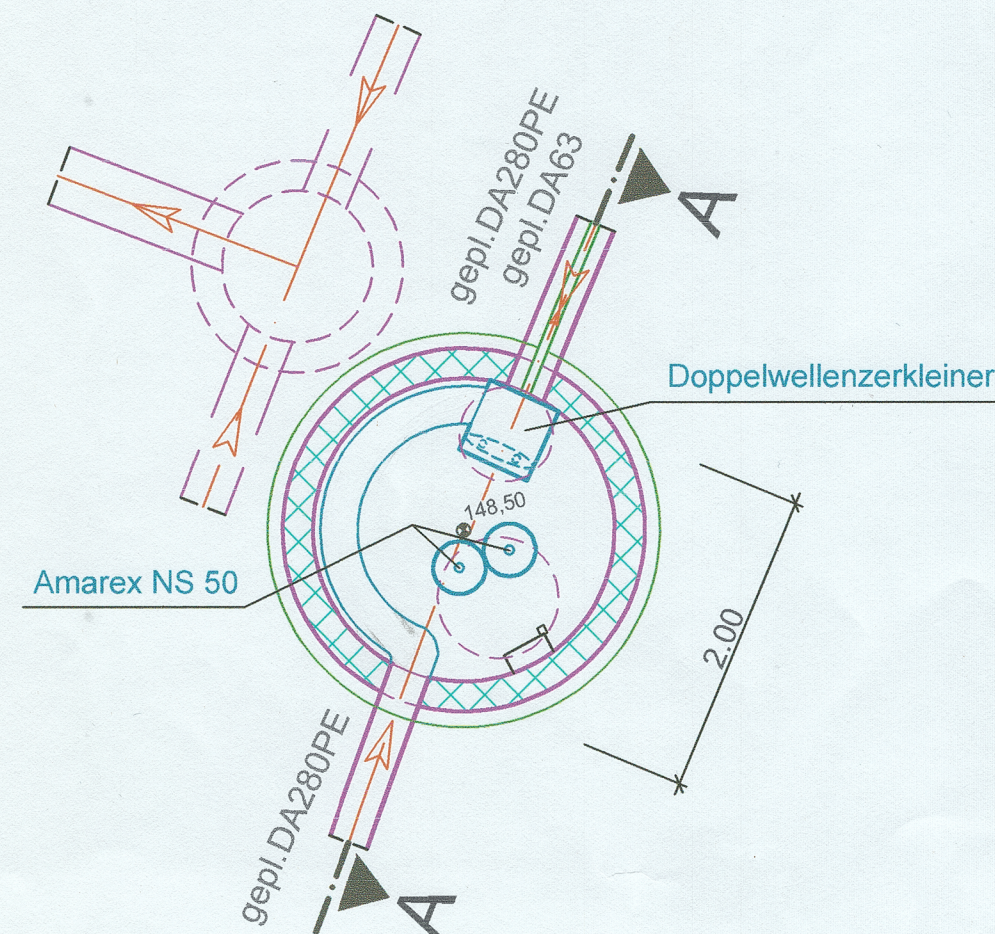

Zugestimmt – FB Betrieb und Werkstätten WBH/3 –  
Hagen, den 05.03.2026

<b>WBH HAGEN</b> WIRTSCHAFTSBETRIEB		Anstalt des öffentlichen Rechts der Stadt Hagen	
Dipl. Ing. Vorstand	<i>[Signature]</i>	Dipl. Ing. Fachbereichsleiter	<i>[Signature]</i>
Kanalbau Erschließungsgebiet "Wohnbebauung nördl. der Straße Kuhlen Hardt" Bauwerkszeichnung Schacht Nr.0R			
Maßstab 1:50	Projekt-Nr. 8170401	bearb. <i>[Signature]</i>	Datum 05.03.26
CAD-Nr. 8170401-3.3		gez.	Datum 05.03.26
Fachbereich Bauen; Bereich Kanalbau		Fachleiter <i>[Signature]</i>	Datum 5.3.26
Fachbereich Entwässerungsplanung, Grundstücksentwässerung und Kanalnetzbau	WBH/01 Fachleiter	Datum -	WBH/01 bearb. -
Fachbereichsleiter <i>[Signature]</i>	WBH/02 Fachleiter	Datum 5.3.26	WBH/02 bearb. -