



Bochum



WalkSide-Screen

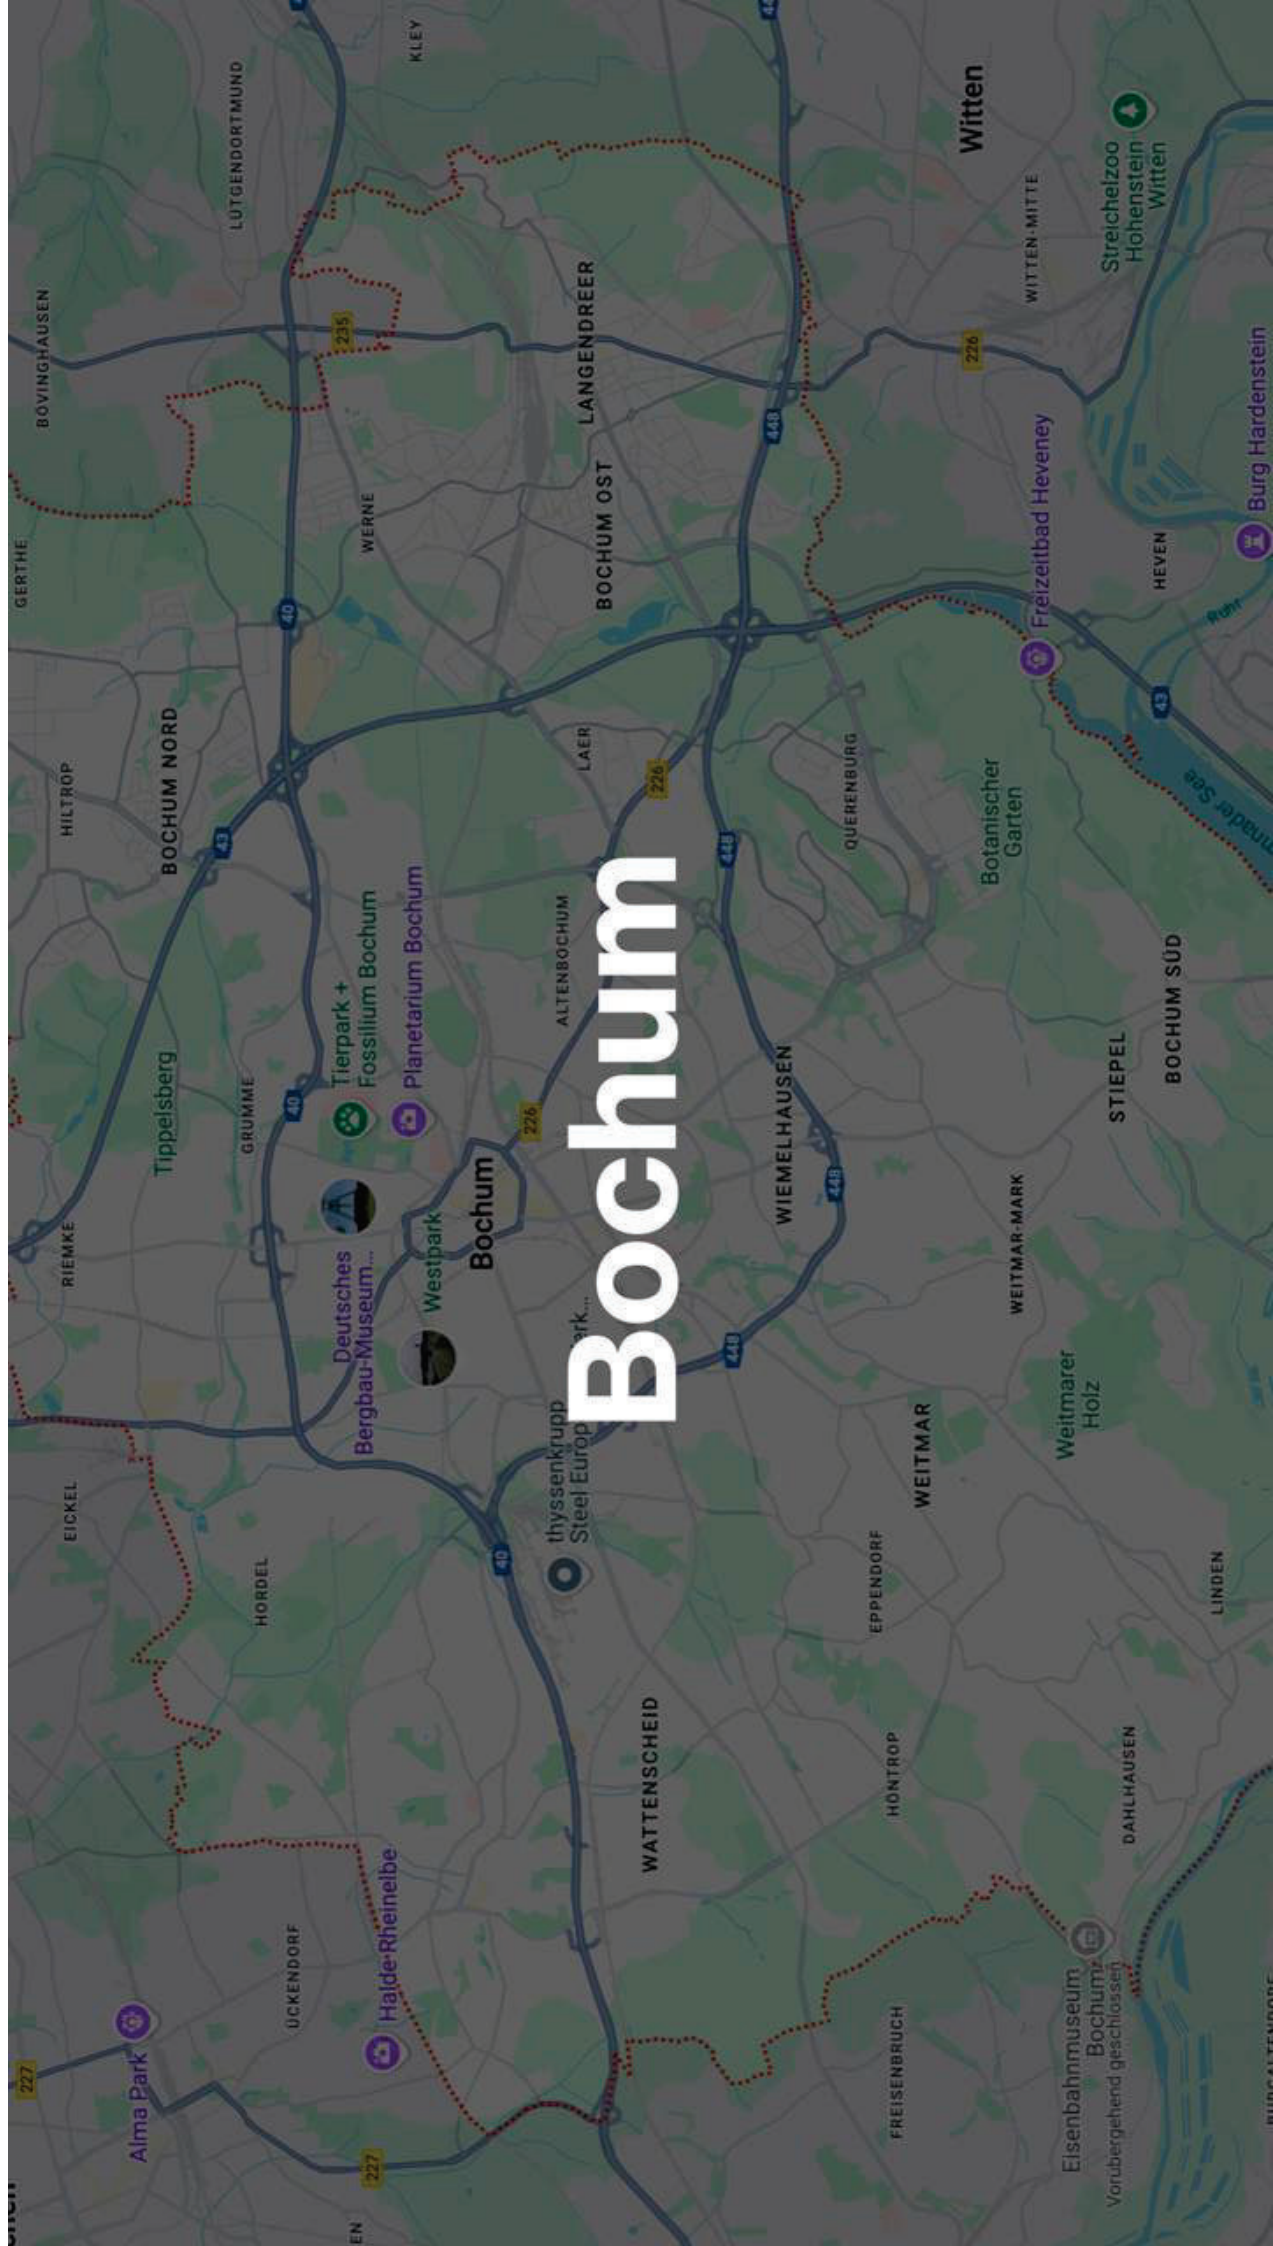


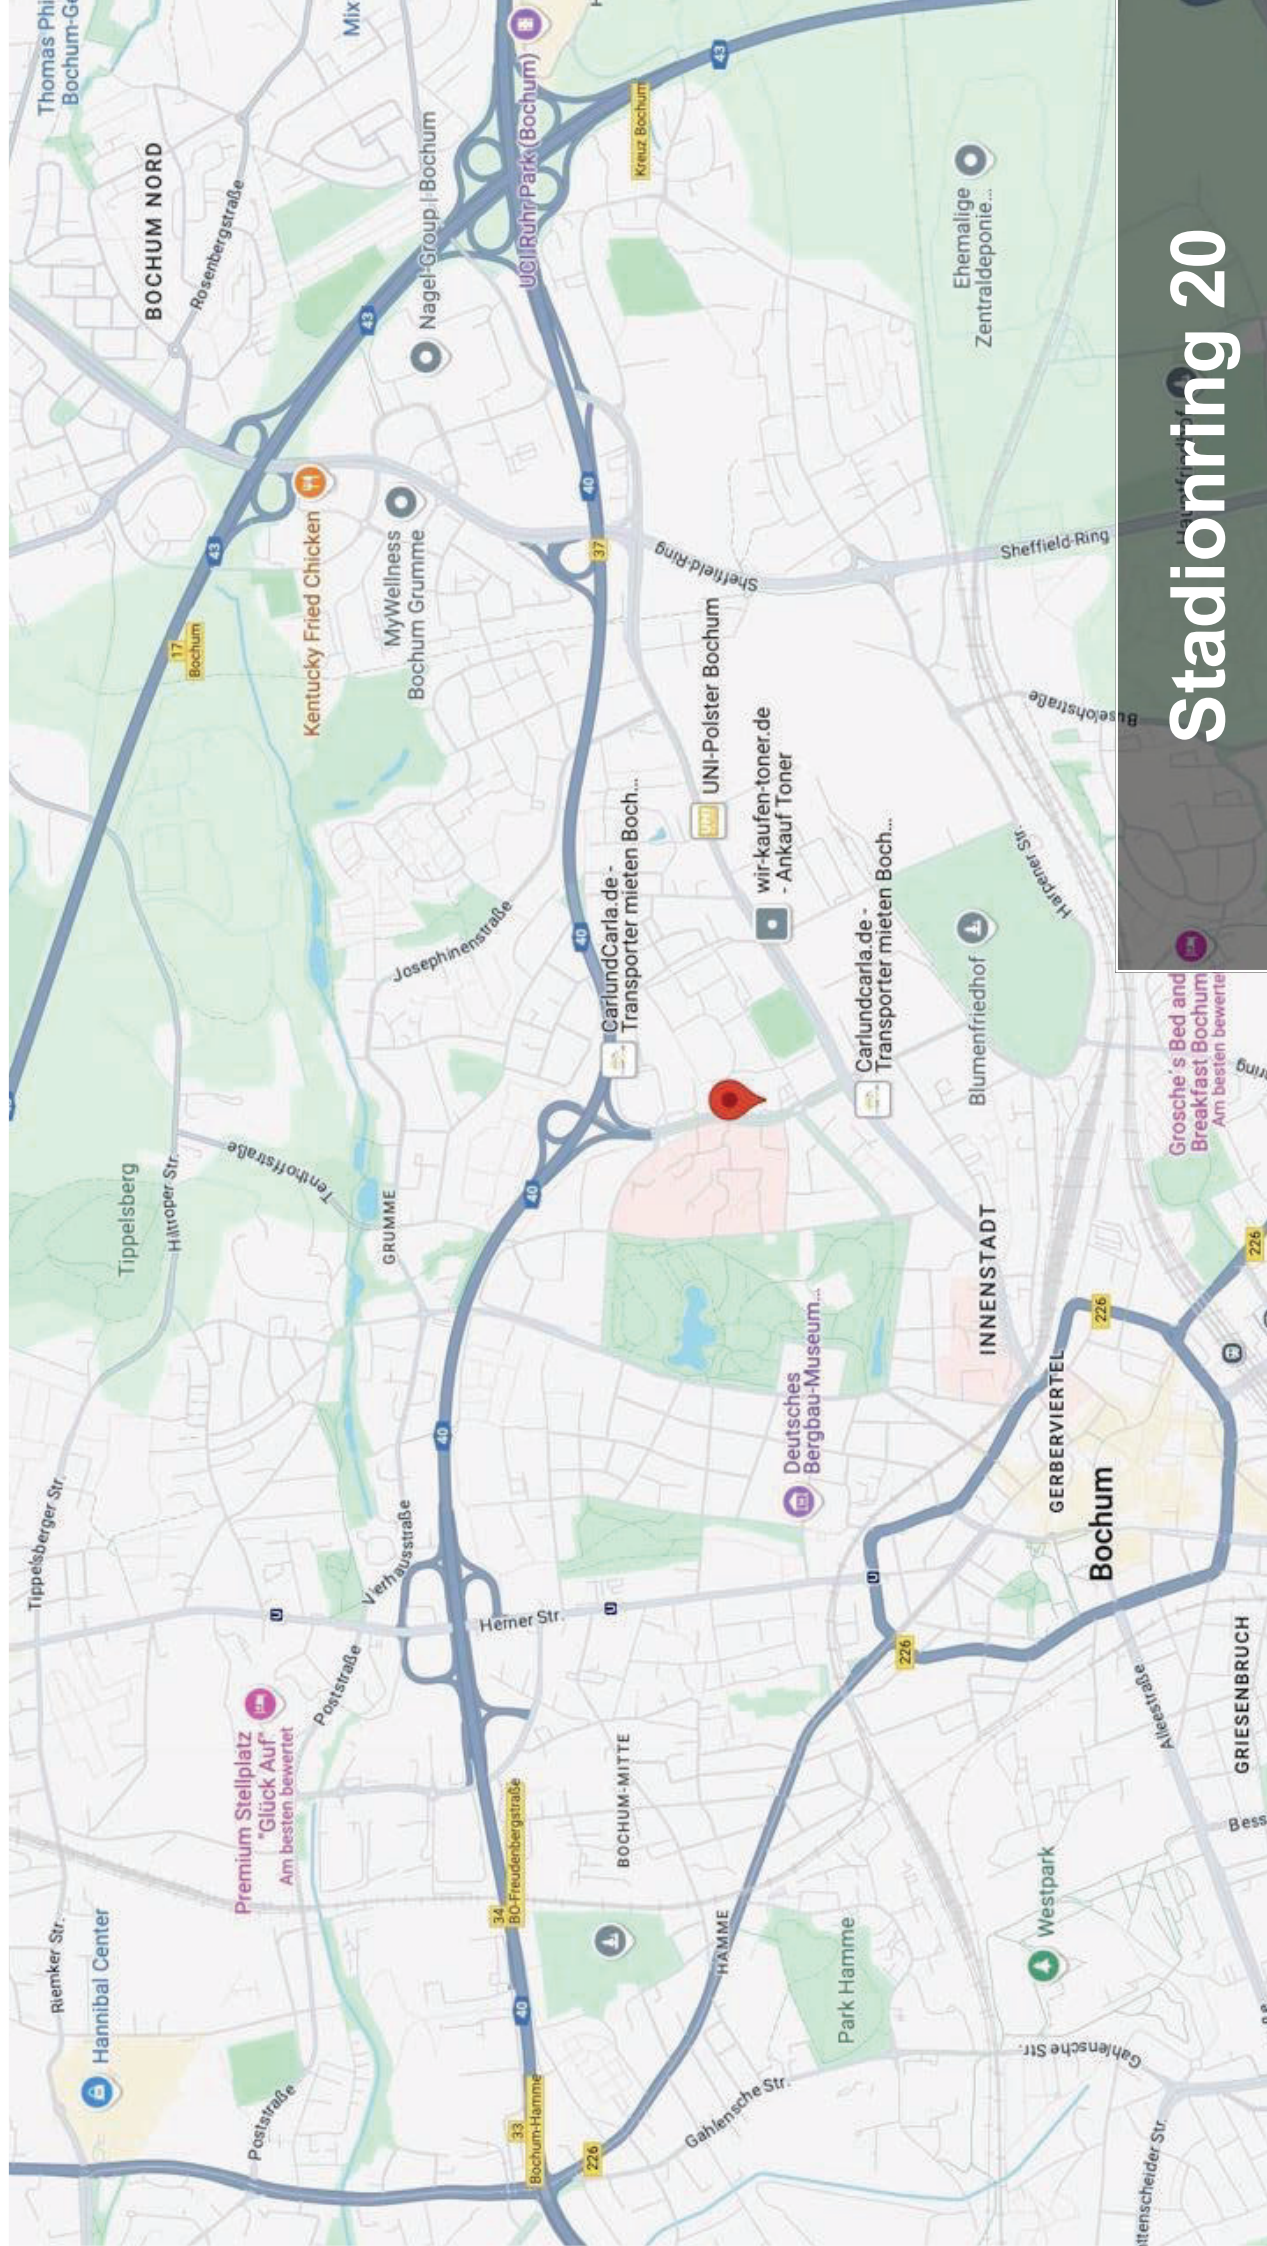

Stadionring 20



Stadionring 20

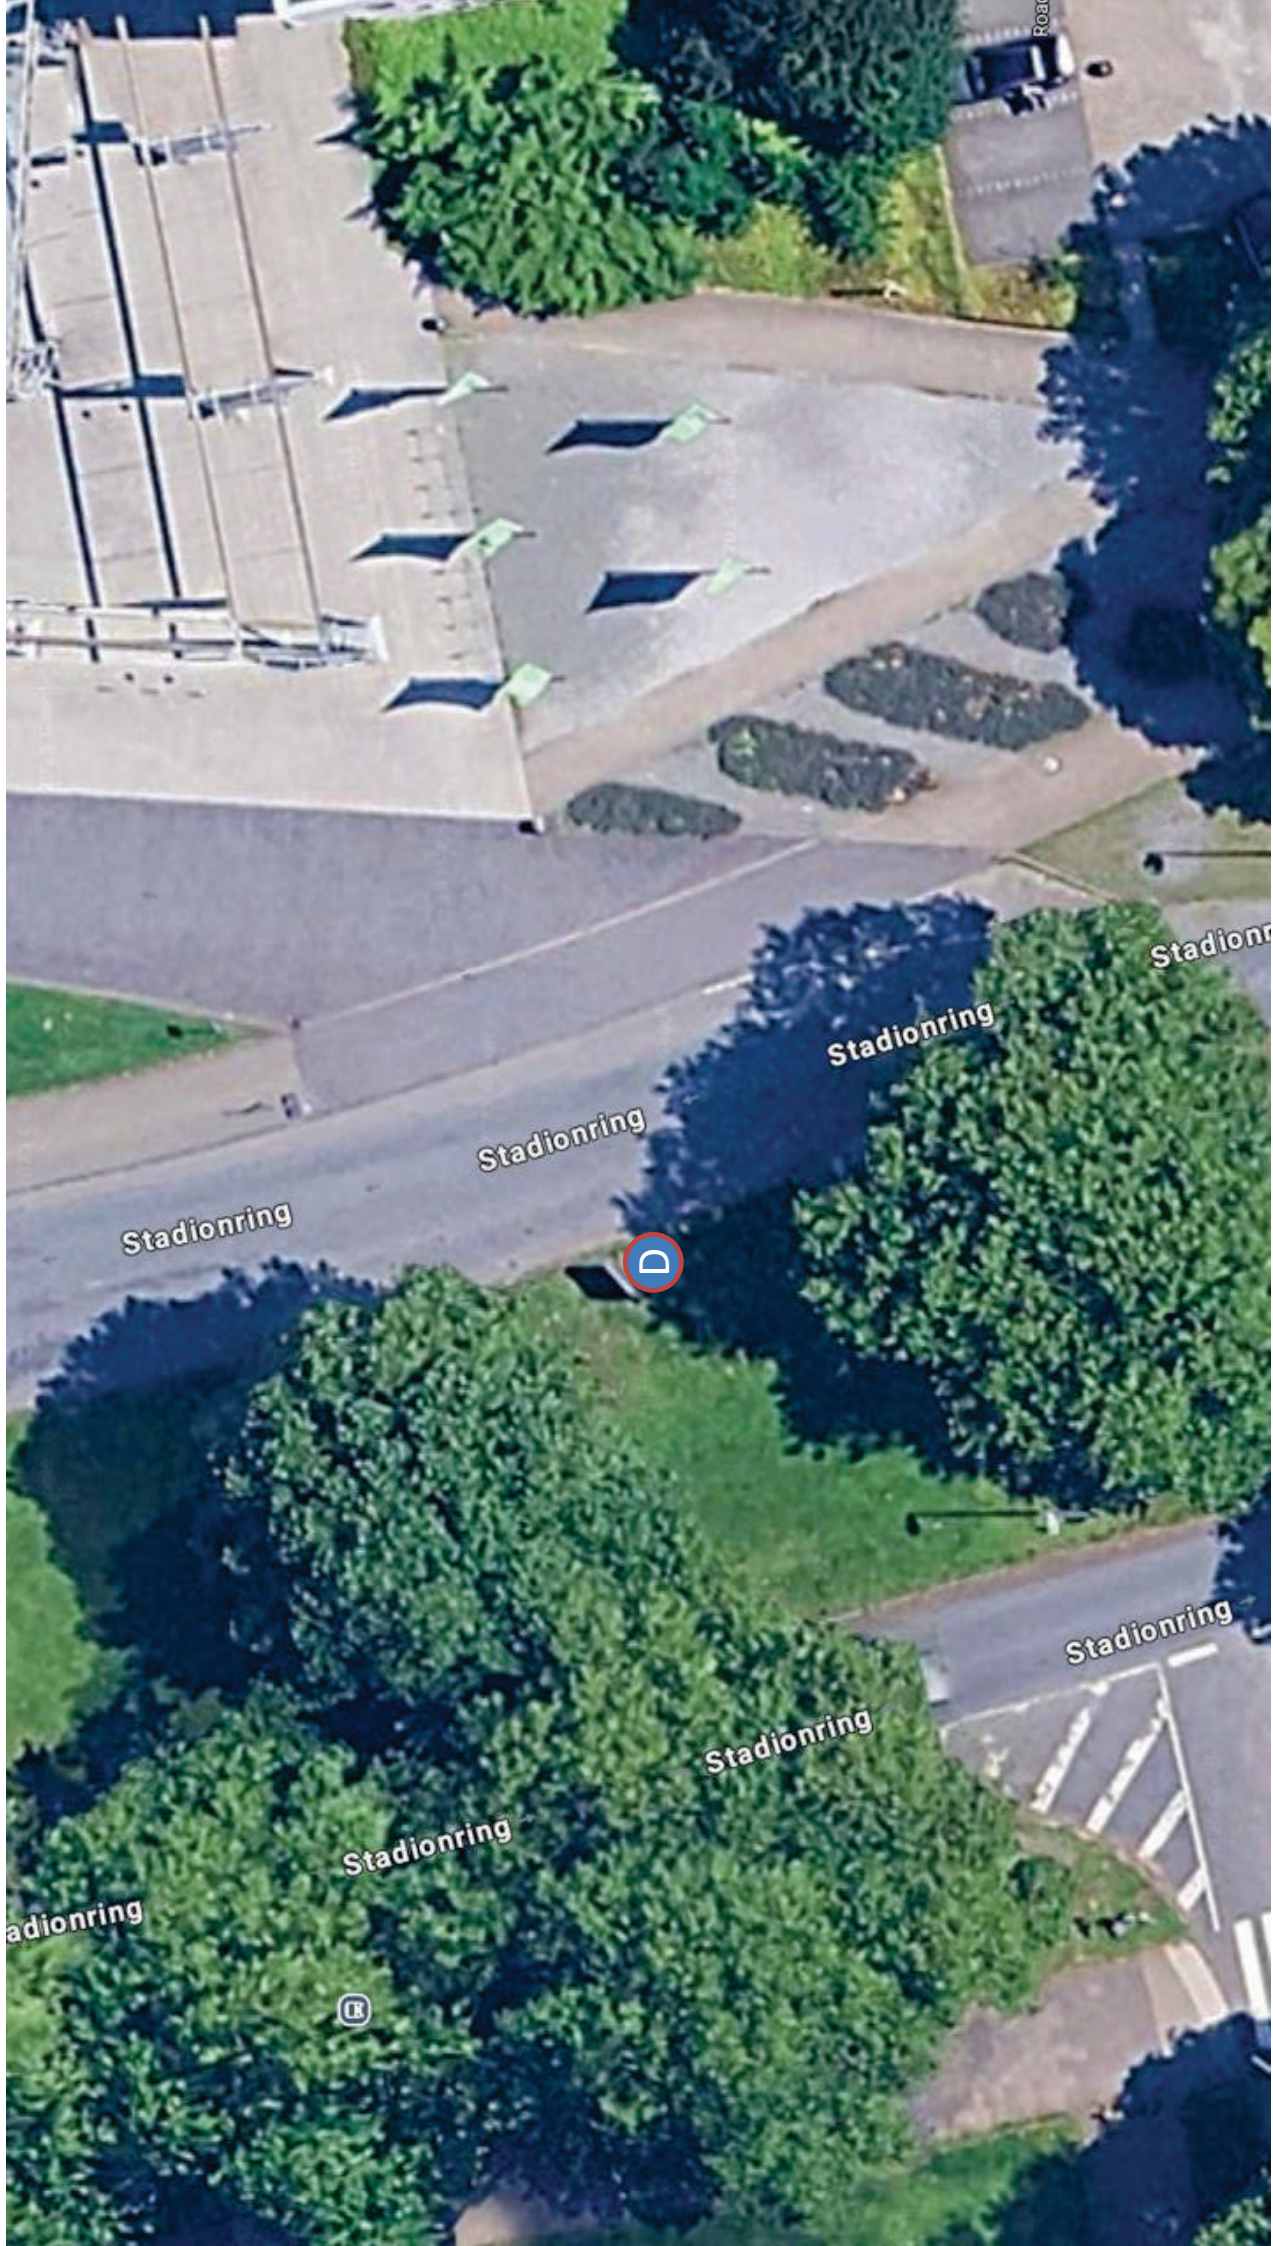

Parkplatz,
Nebenstraße

Stadionring

Stadionring

Stadionring

Stadionring




Stadionring

Stadionring

Stadionring

Stadionring




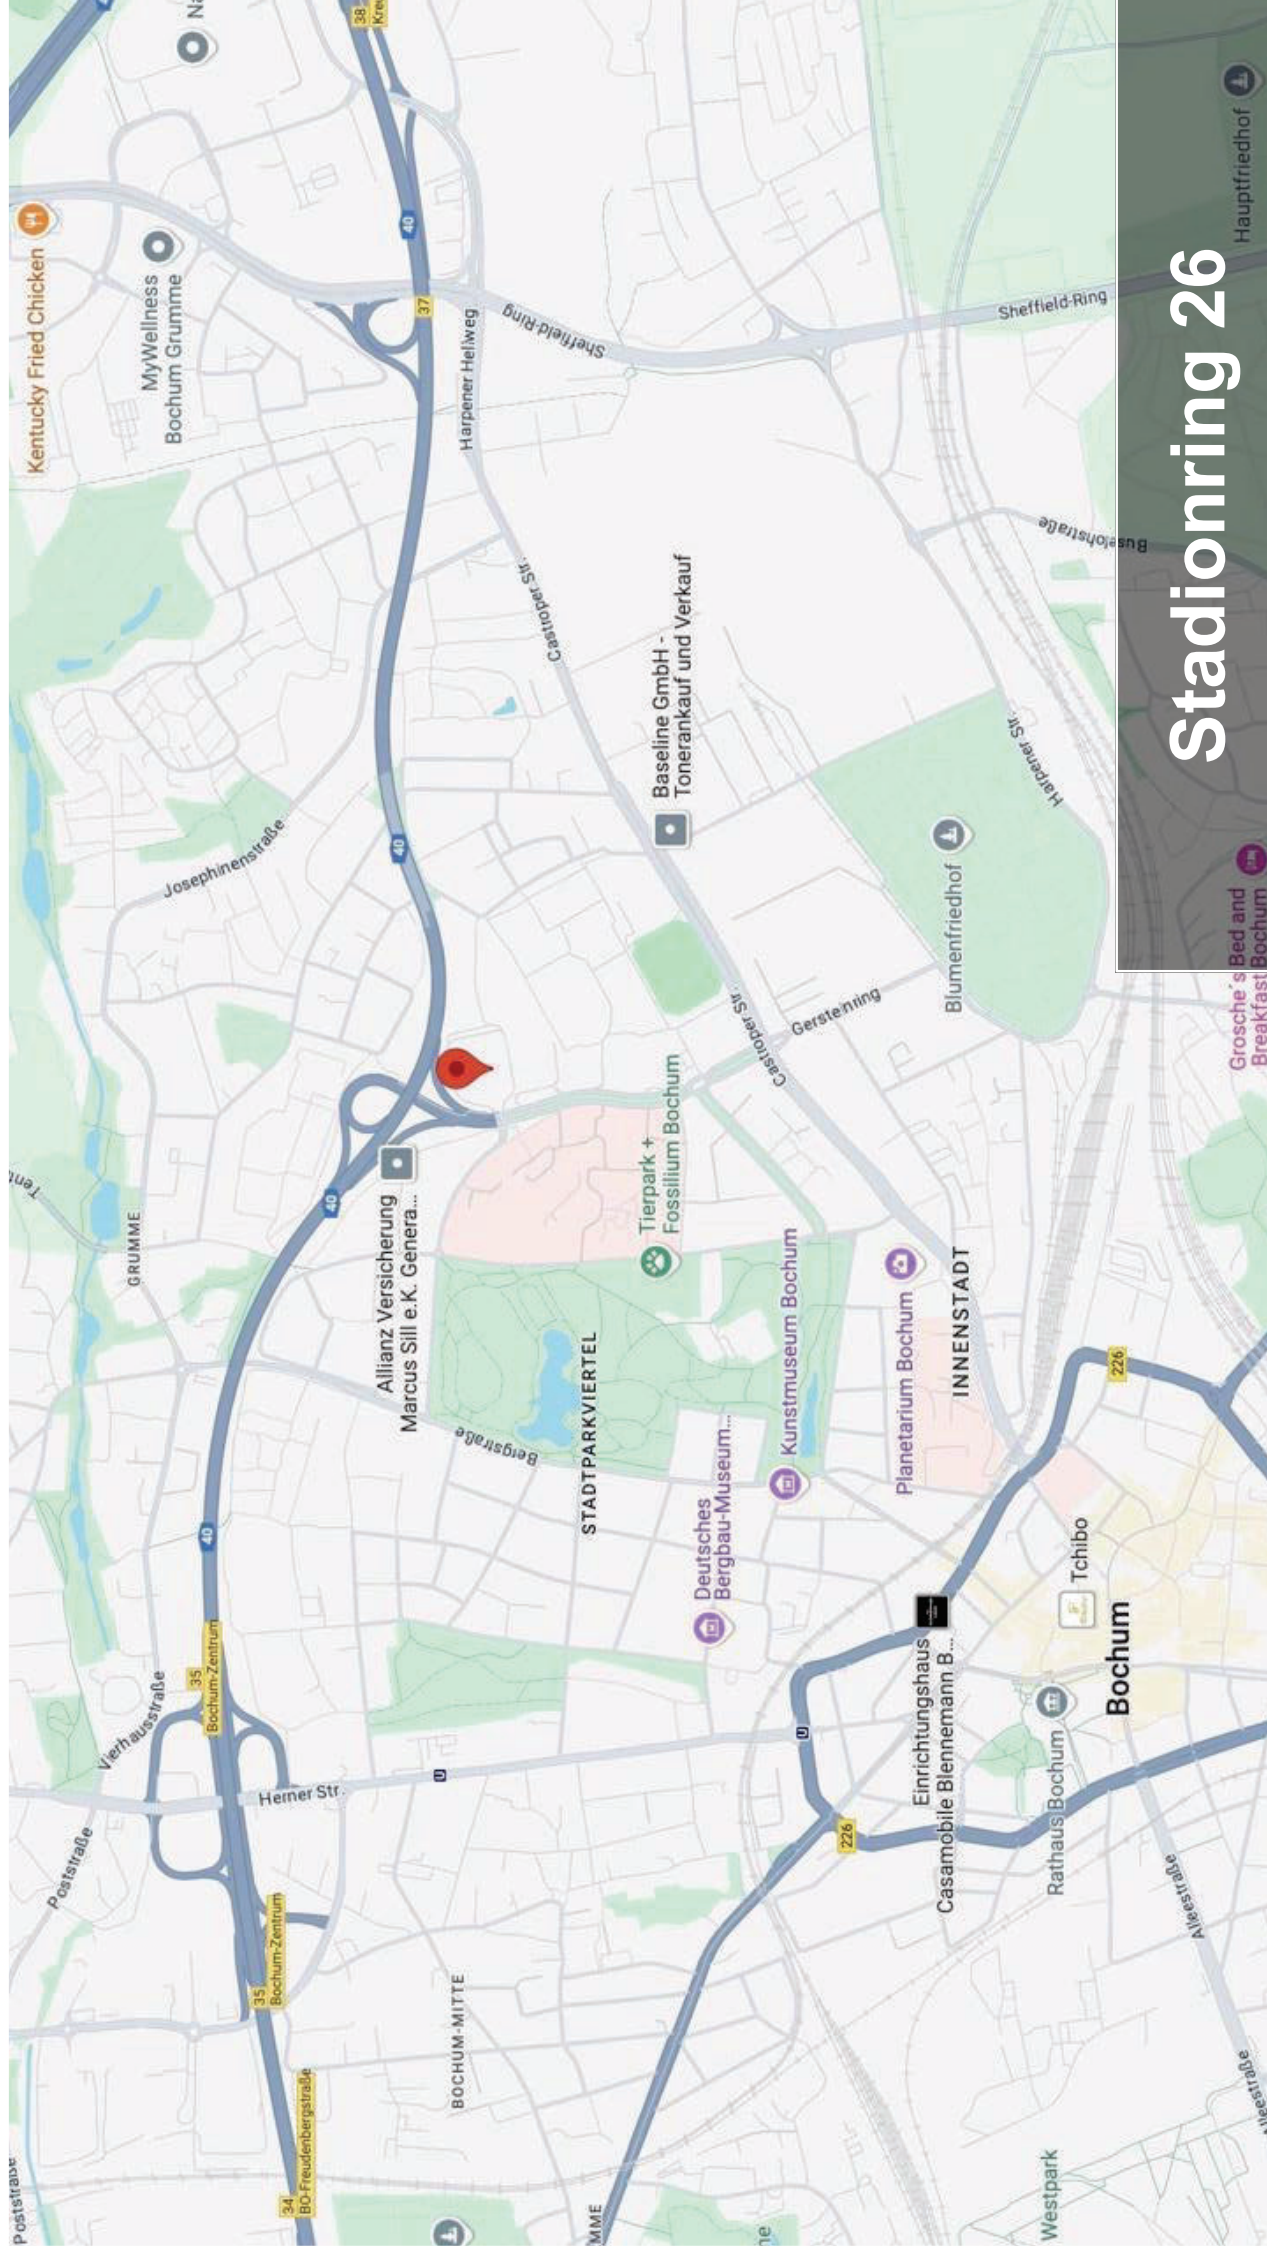

Stadionring 26


Stadionring 26



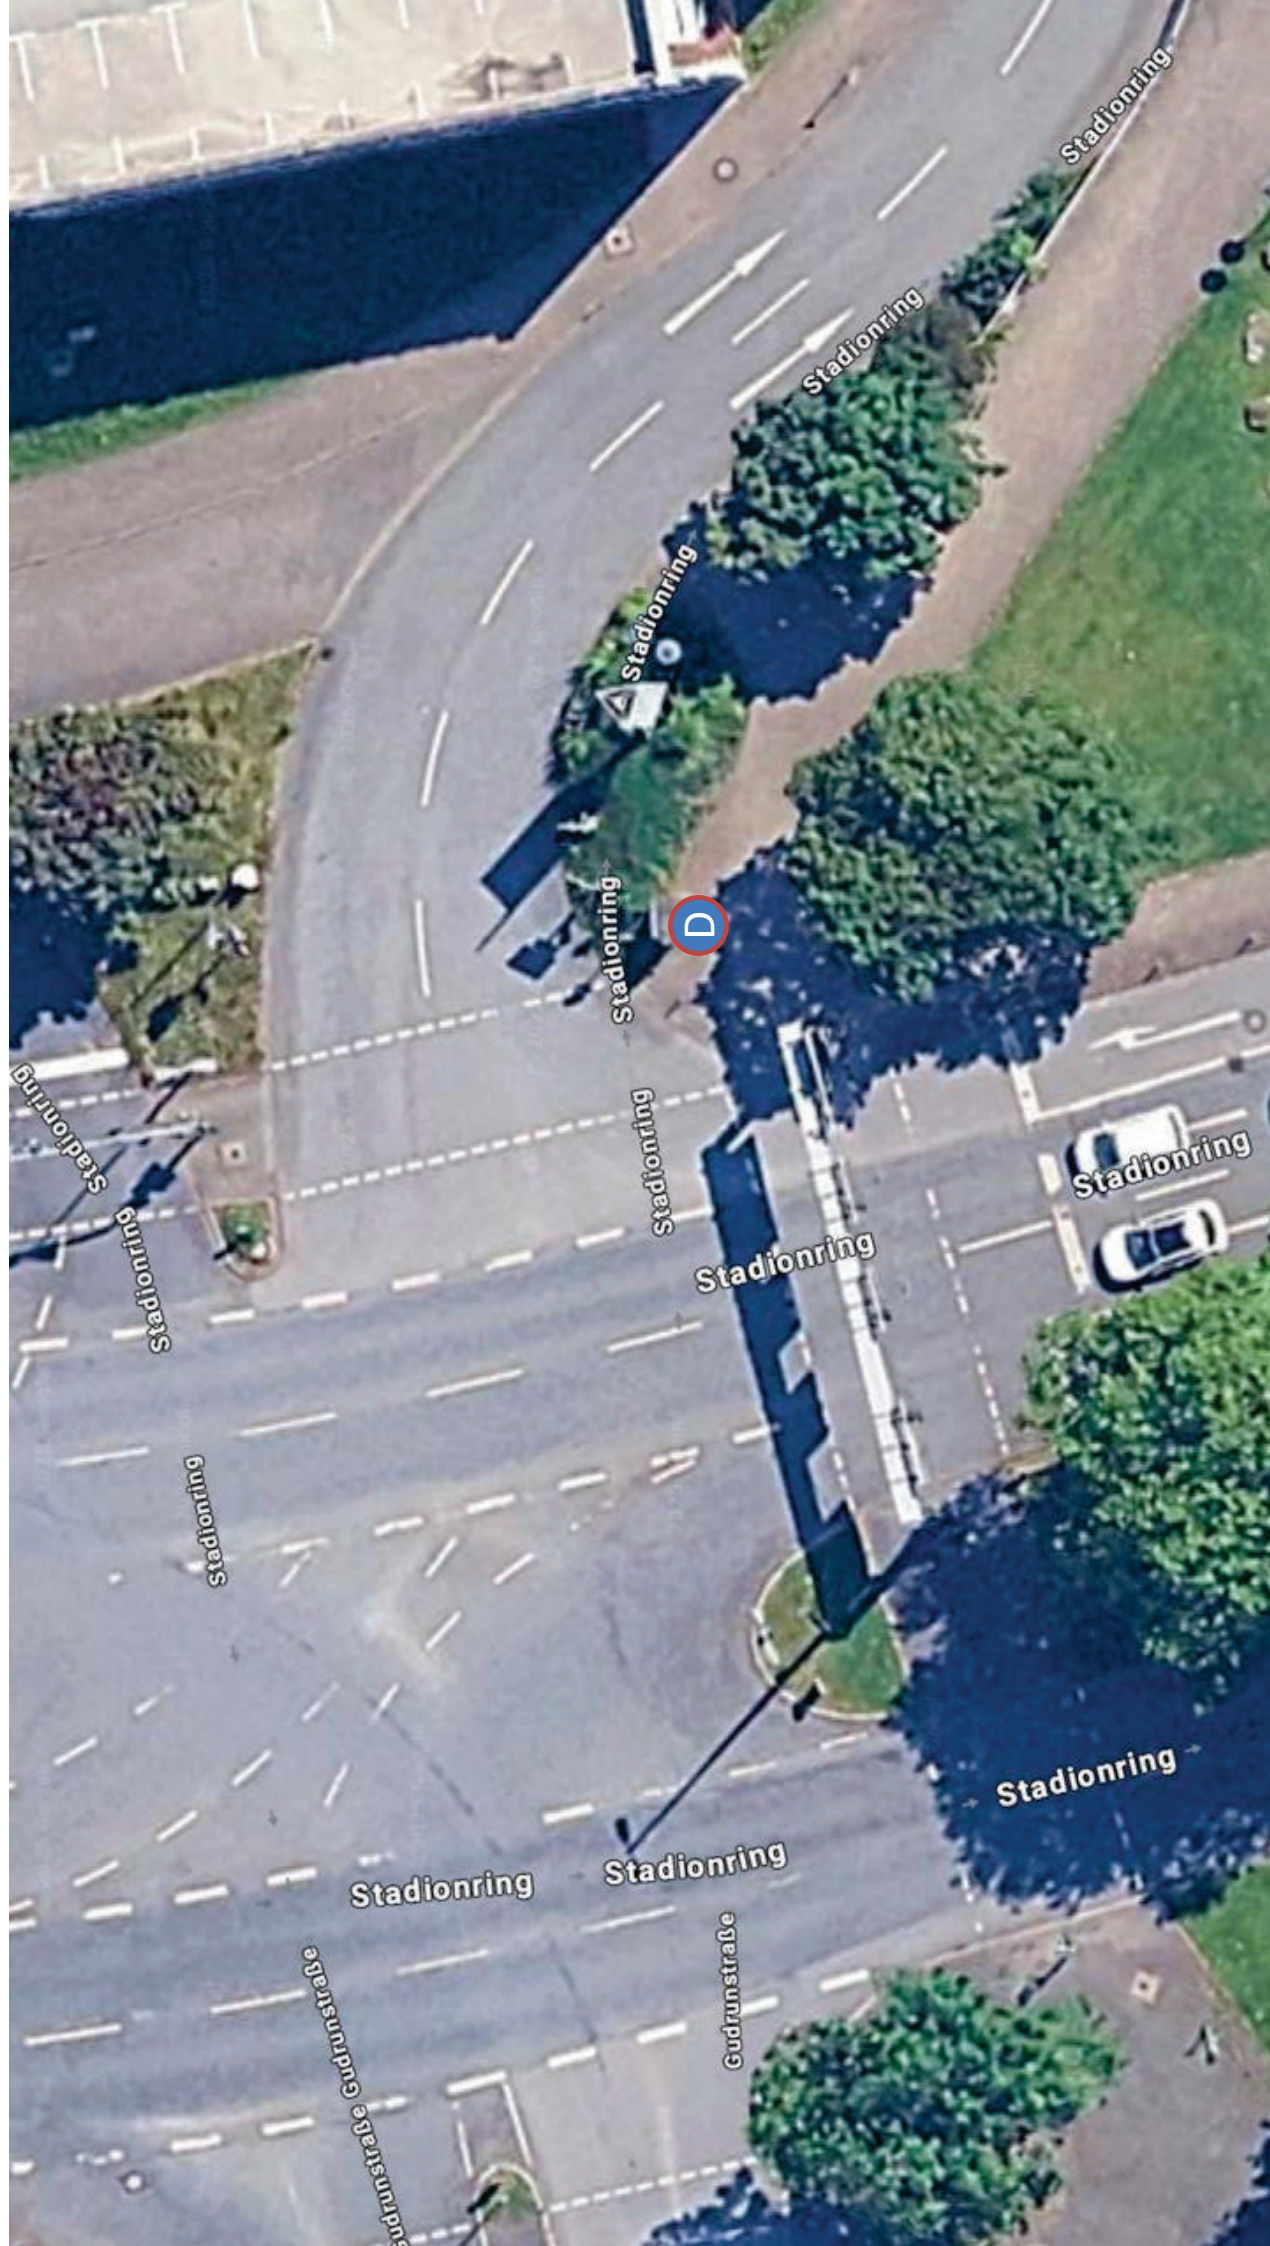






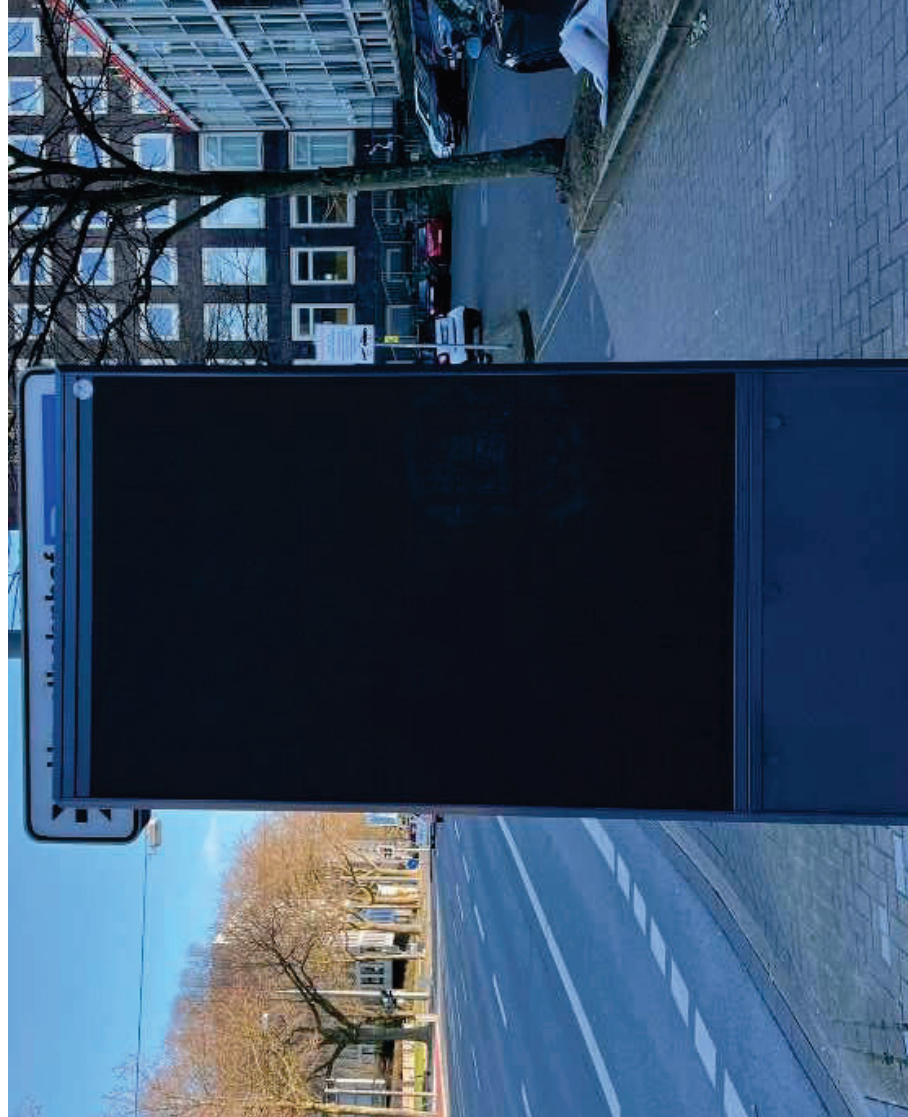

Wittener Str.2

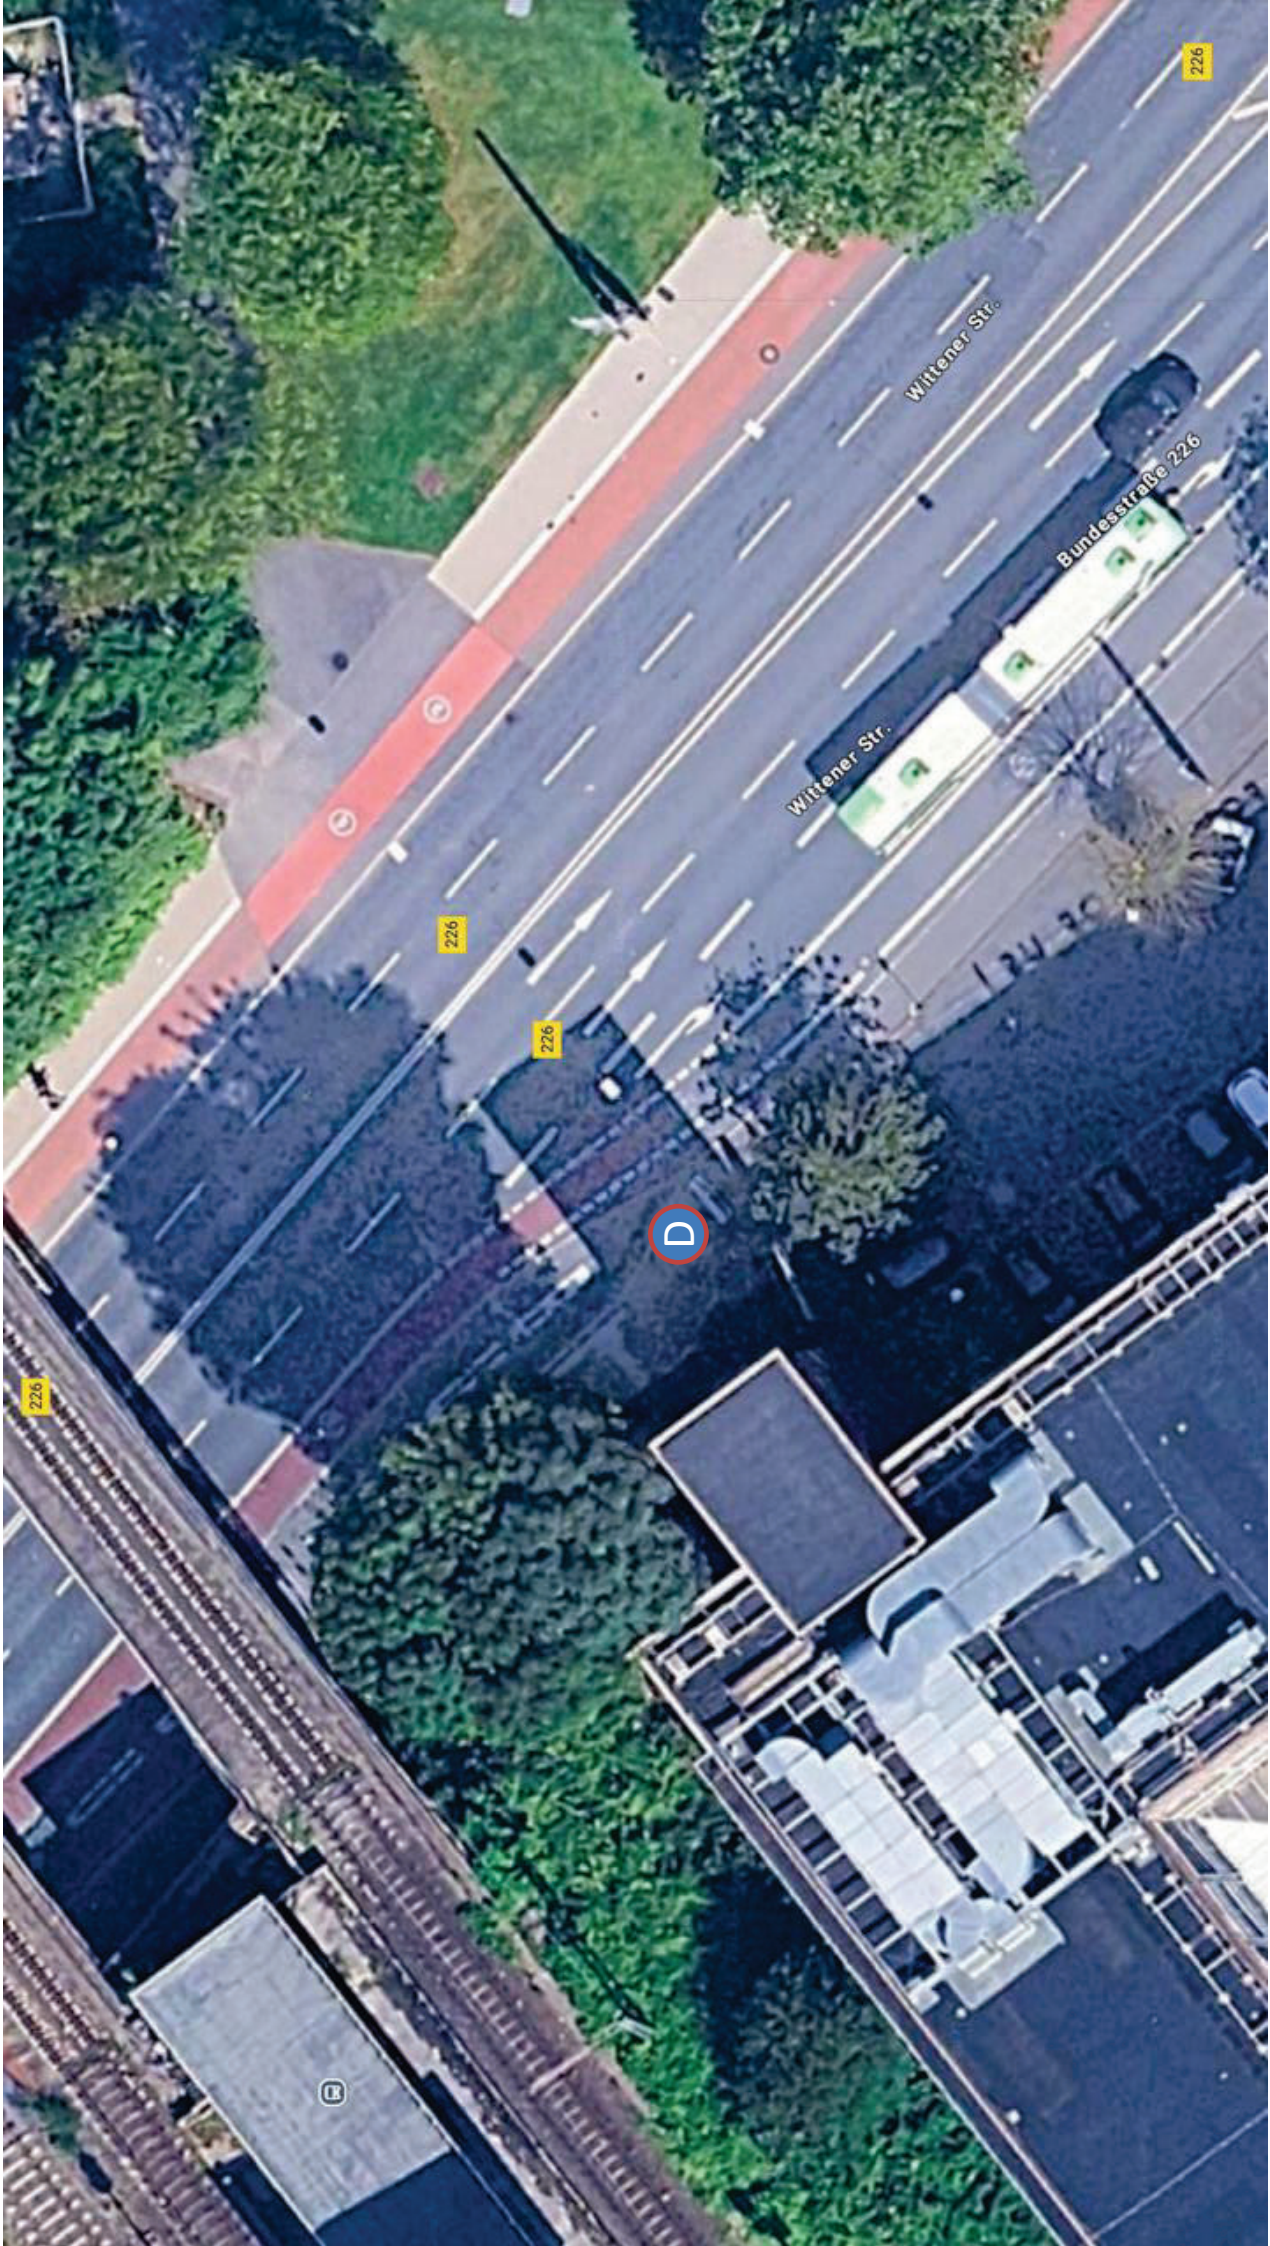

226

Wittener Str.

Bundesstraße 226

Wittener Str.


226


226

D

226

DB


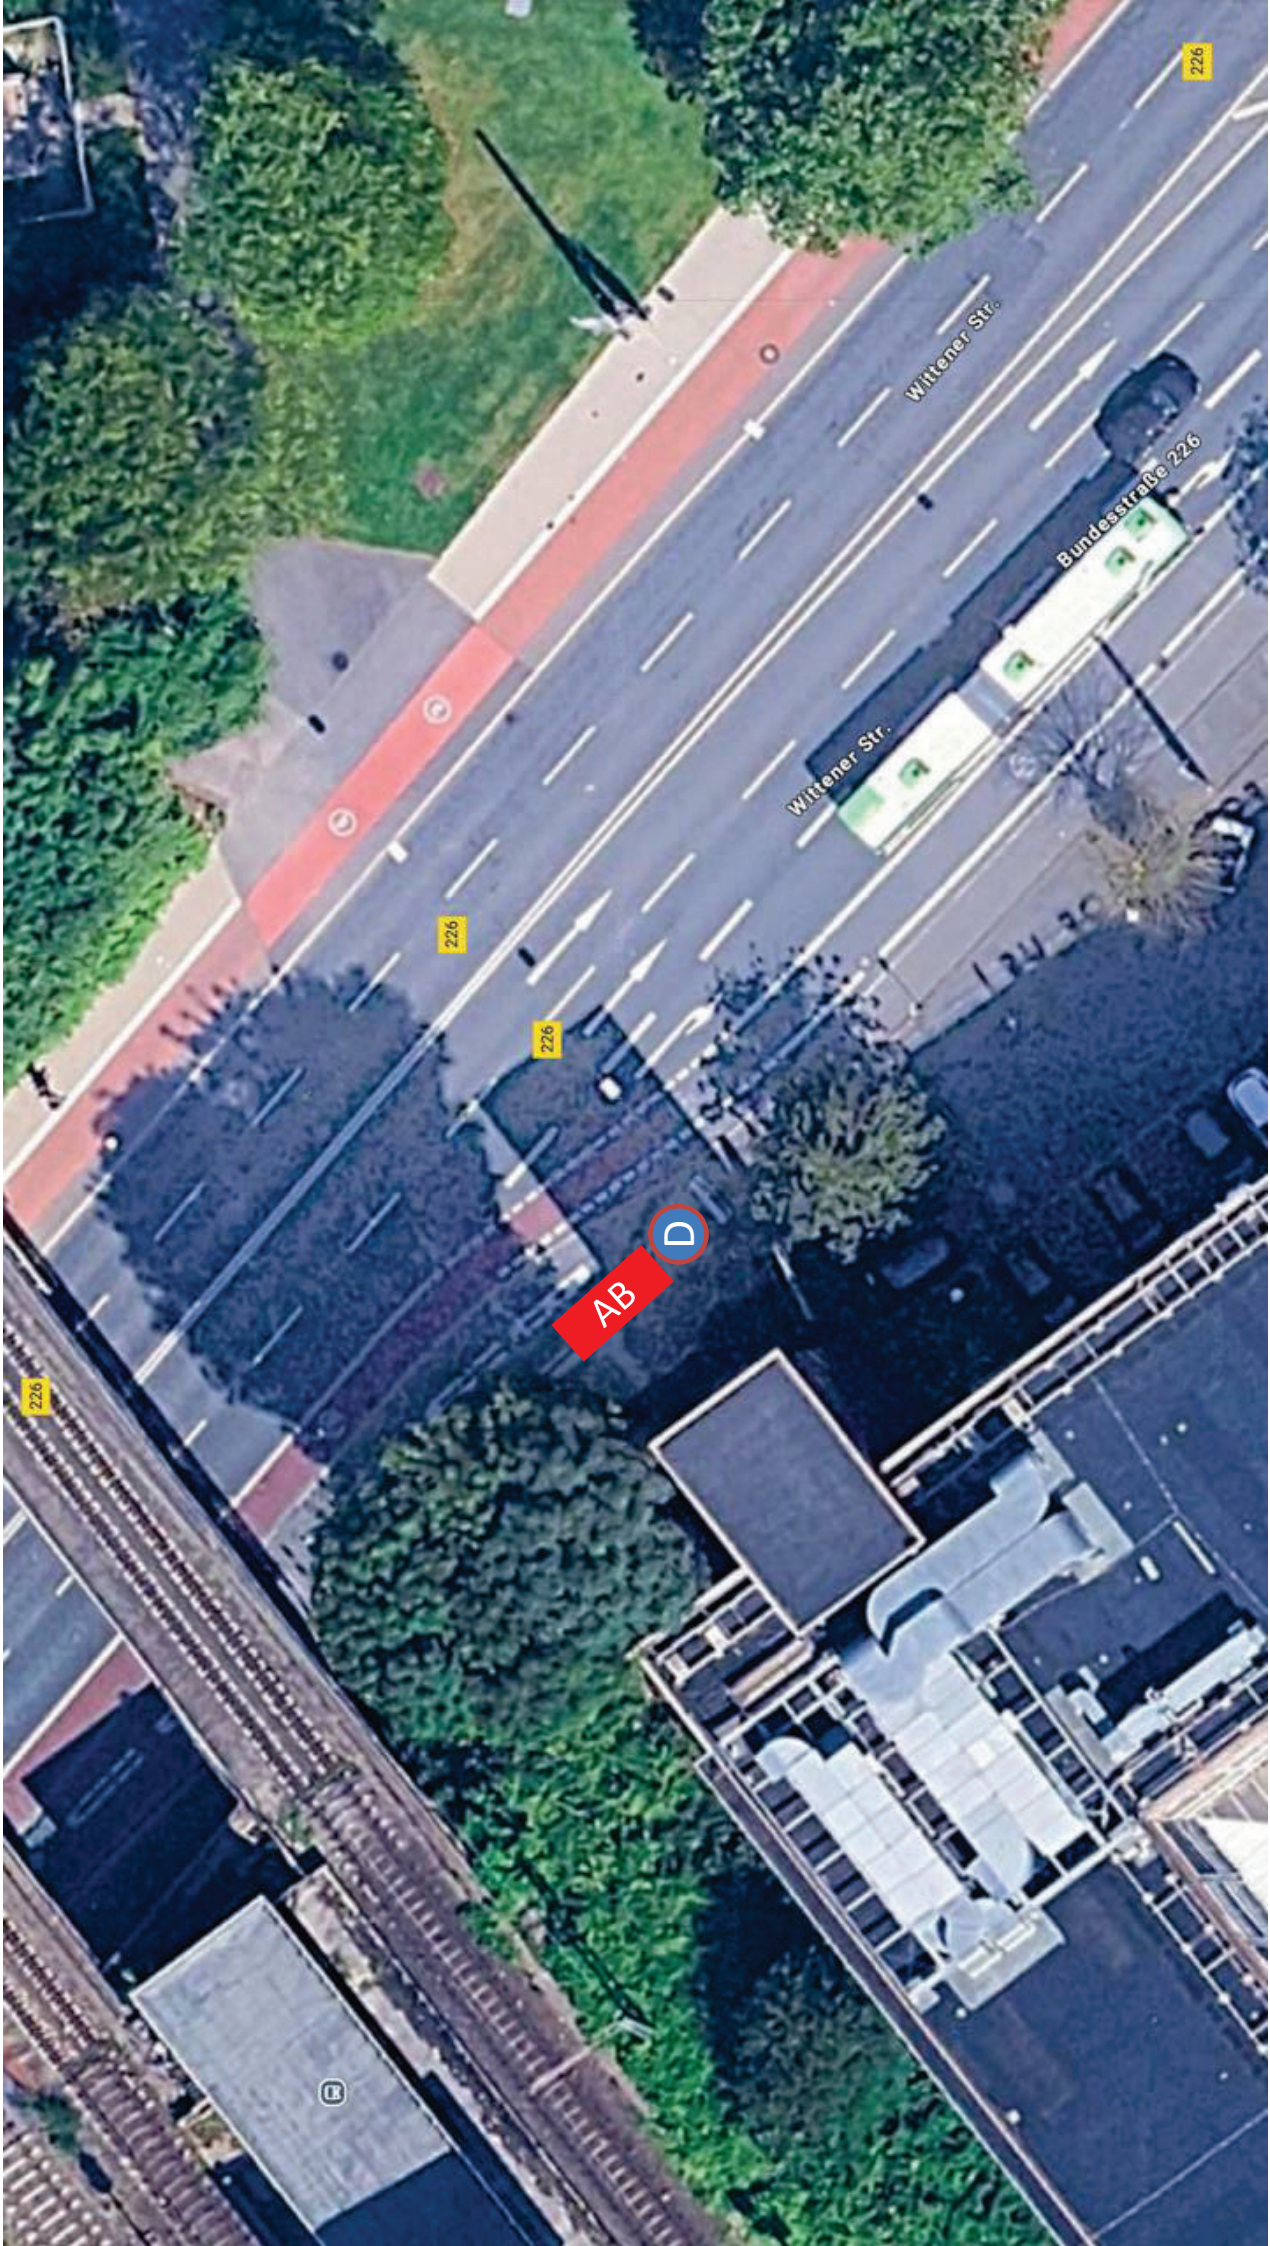


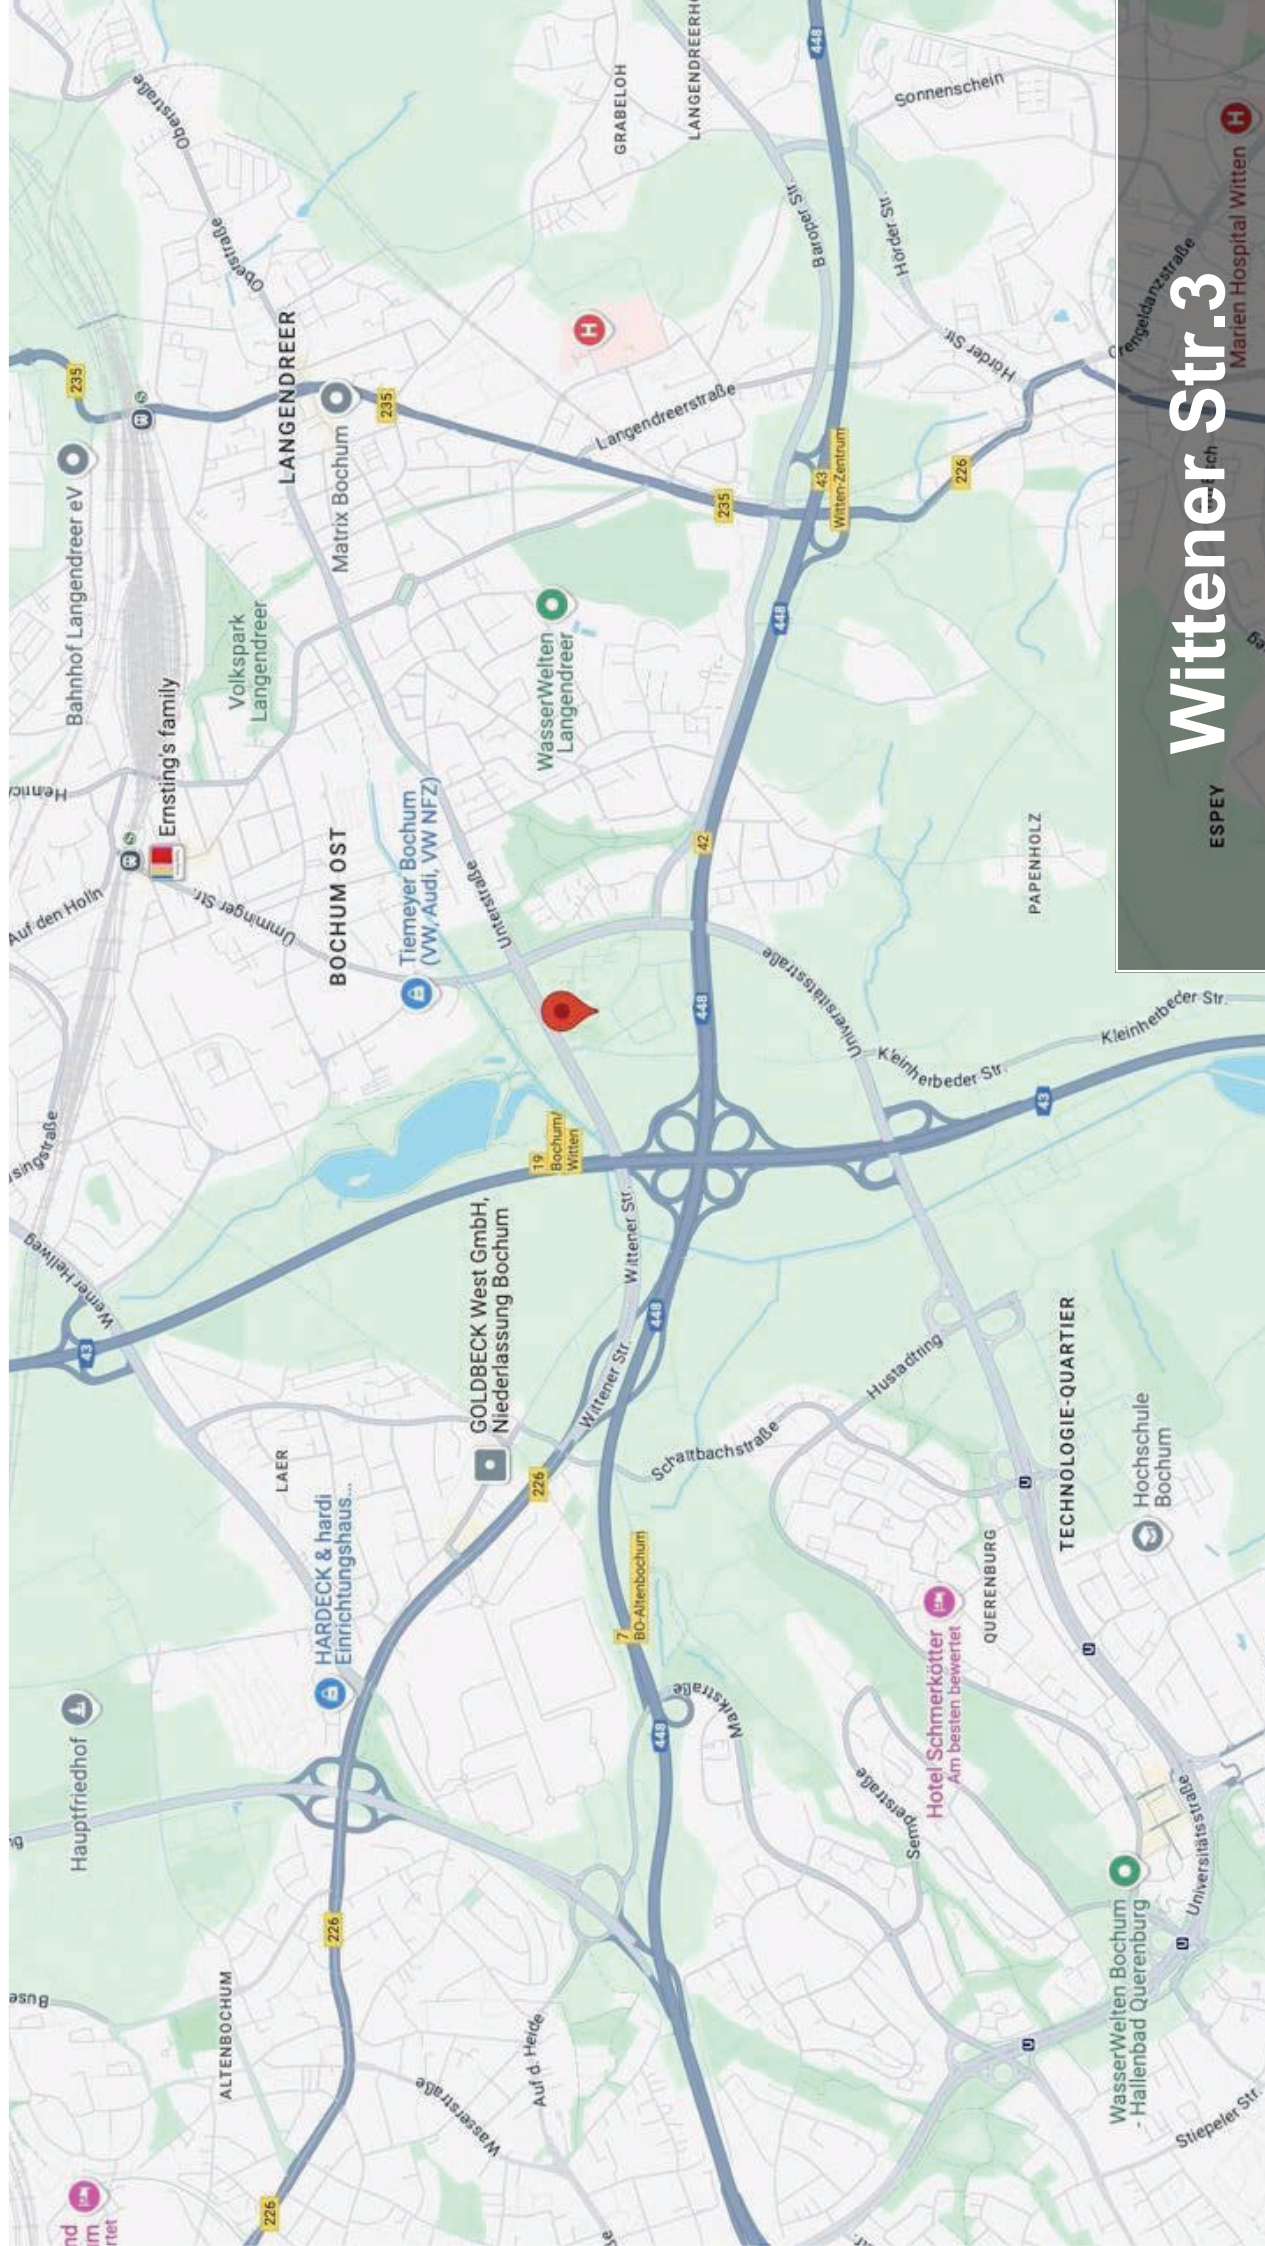


Wittenener Str.3


ESPEY

Marlen Hospital Witten

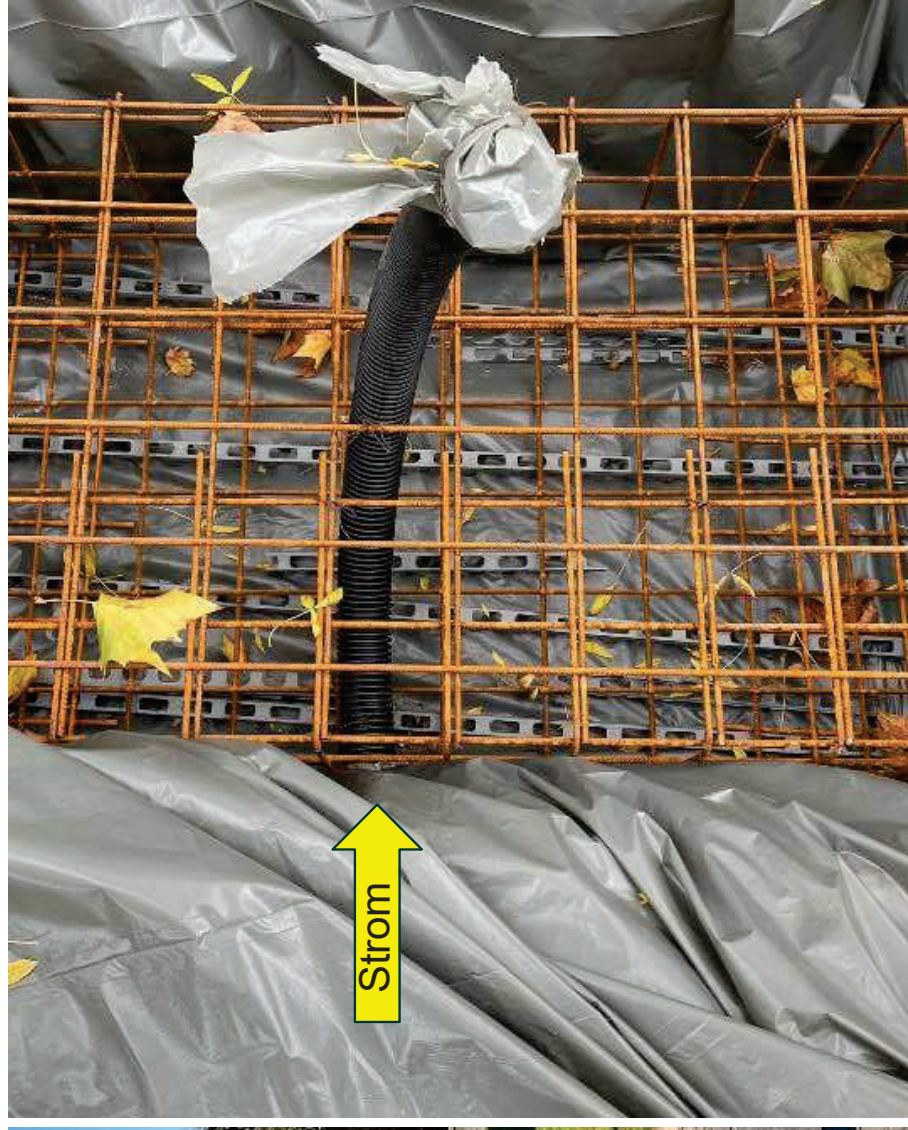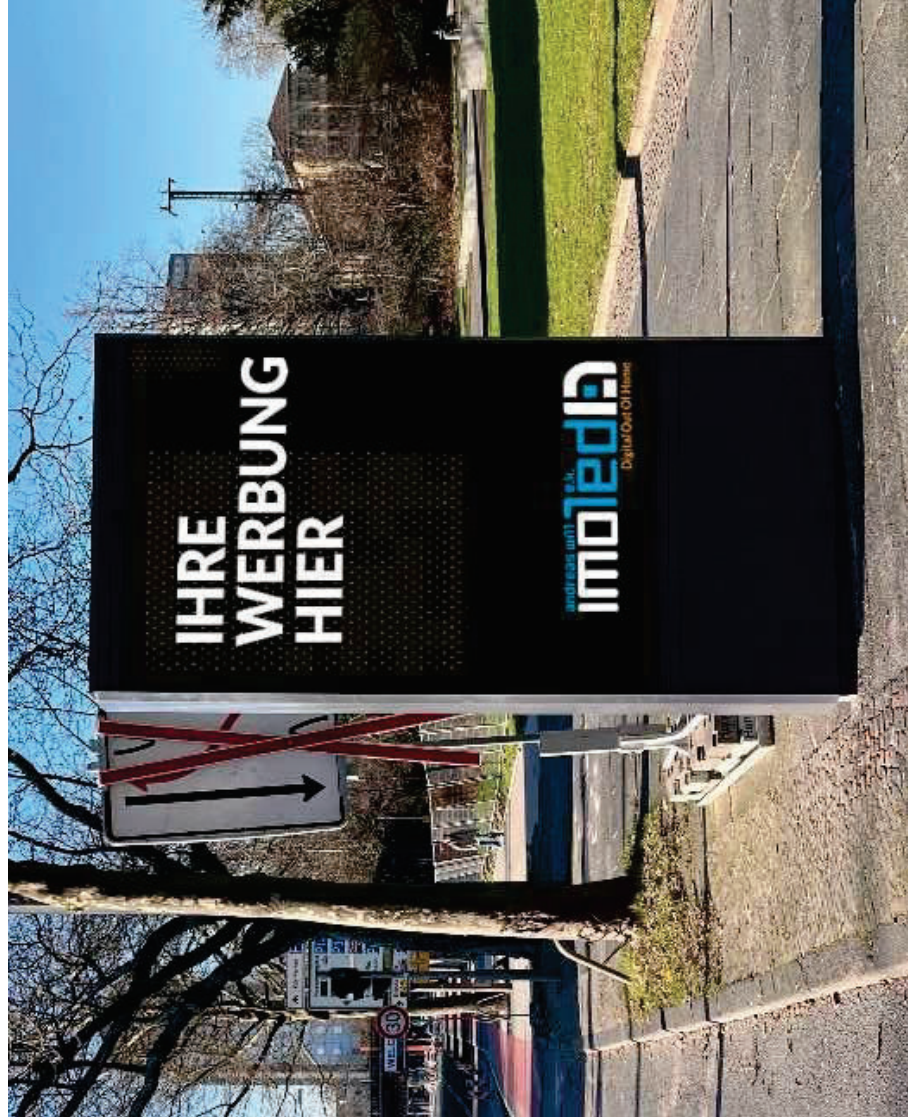

Wittener Str.3

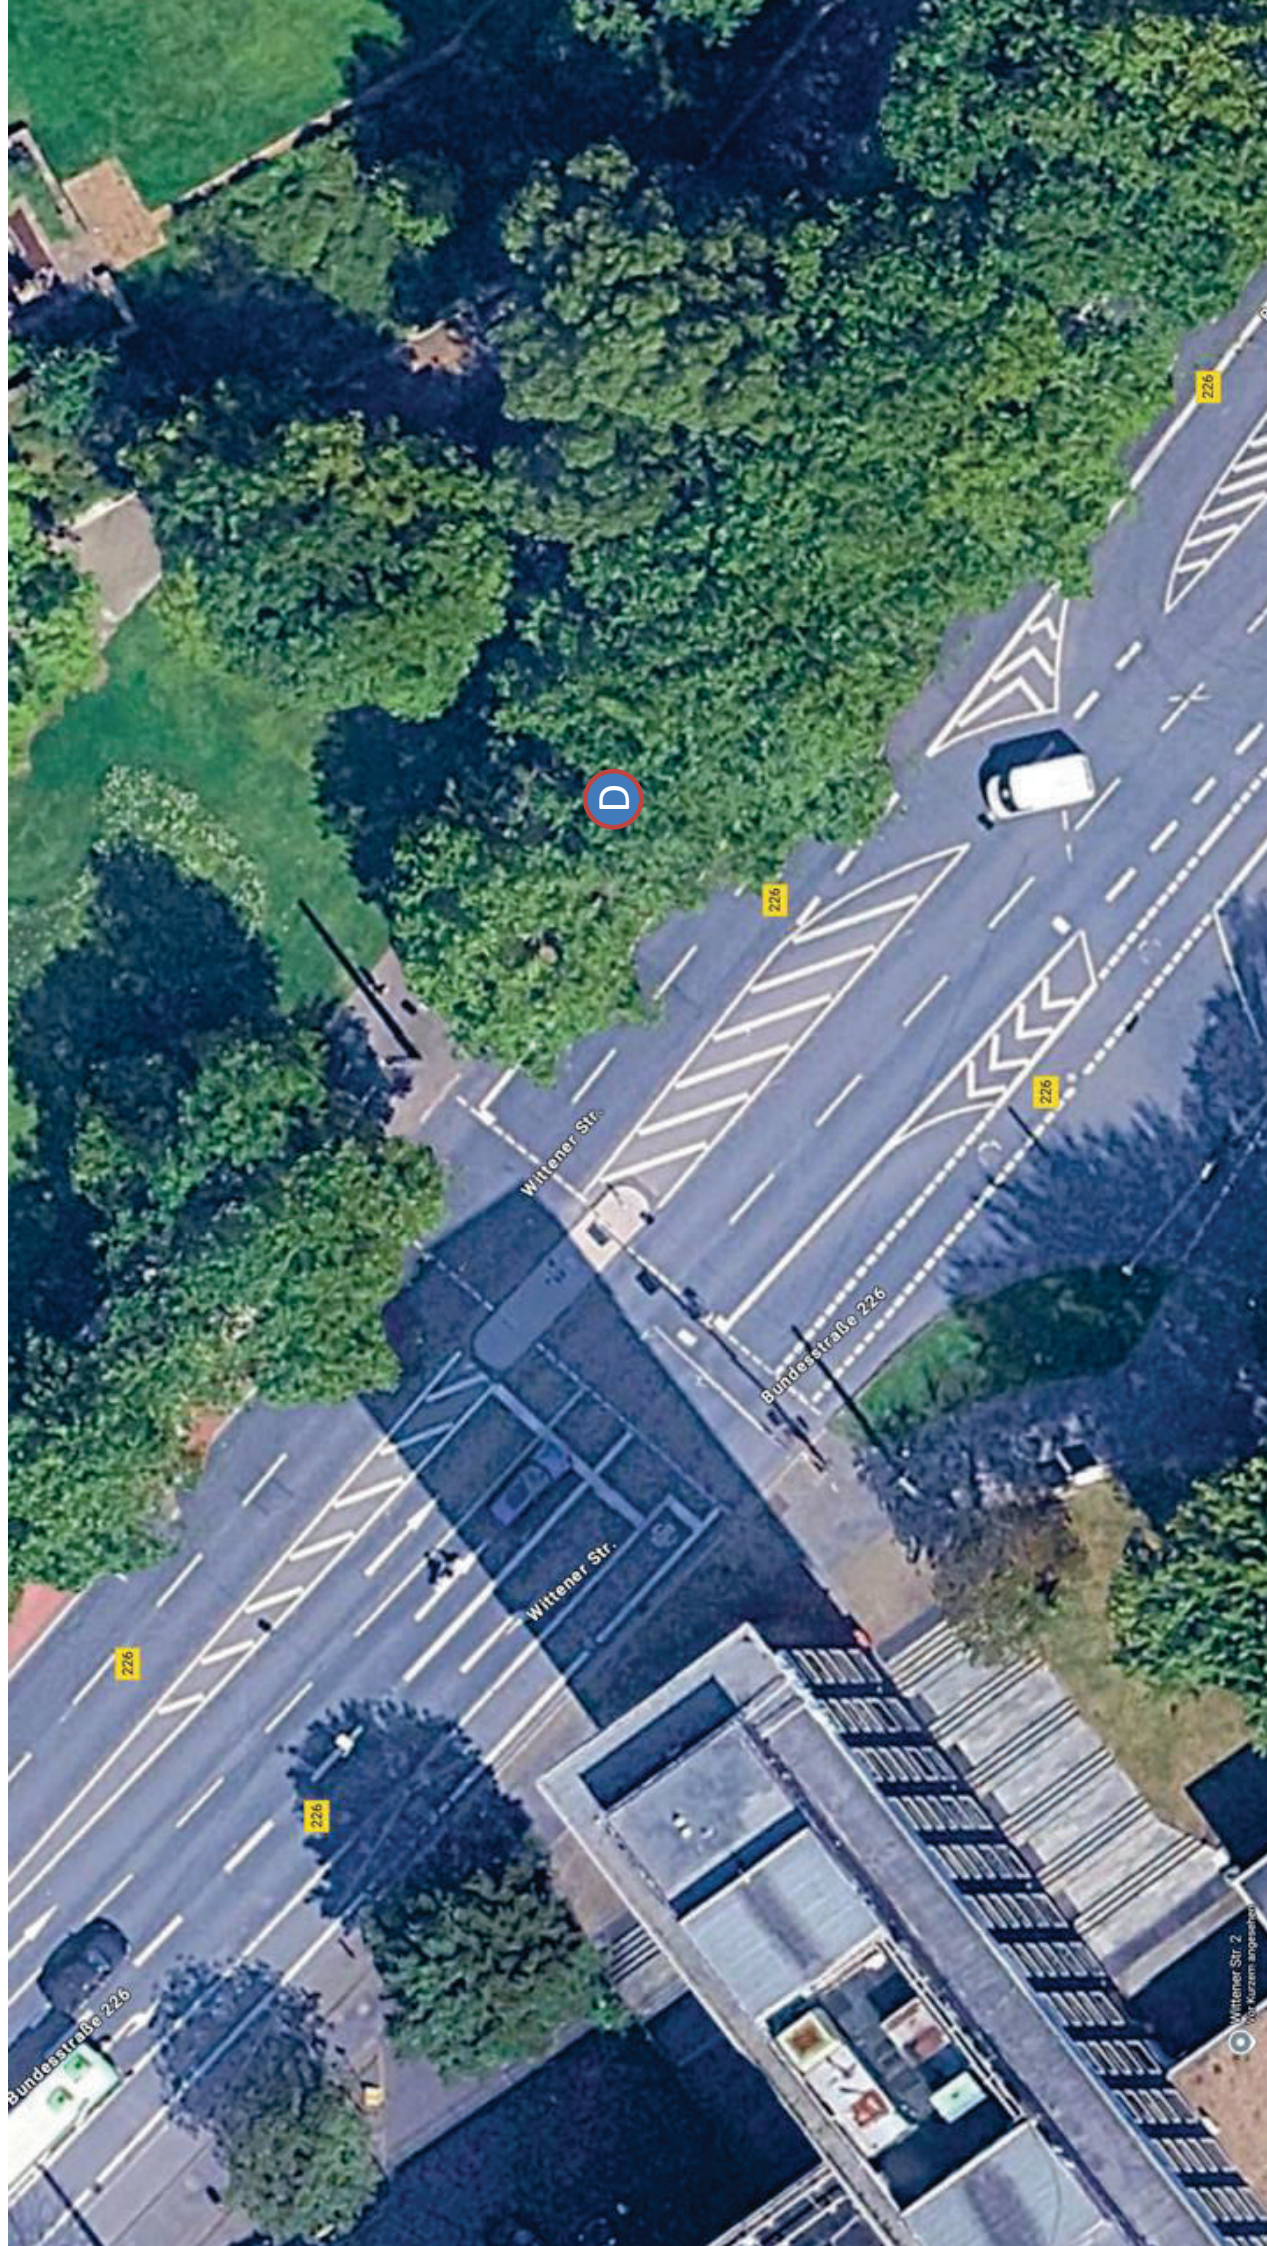

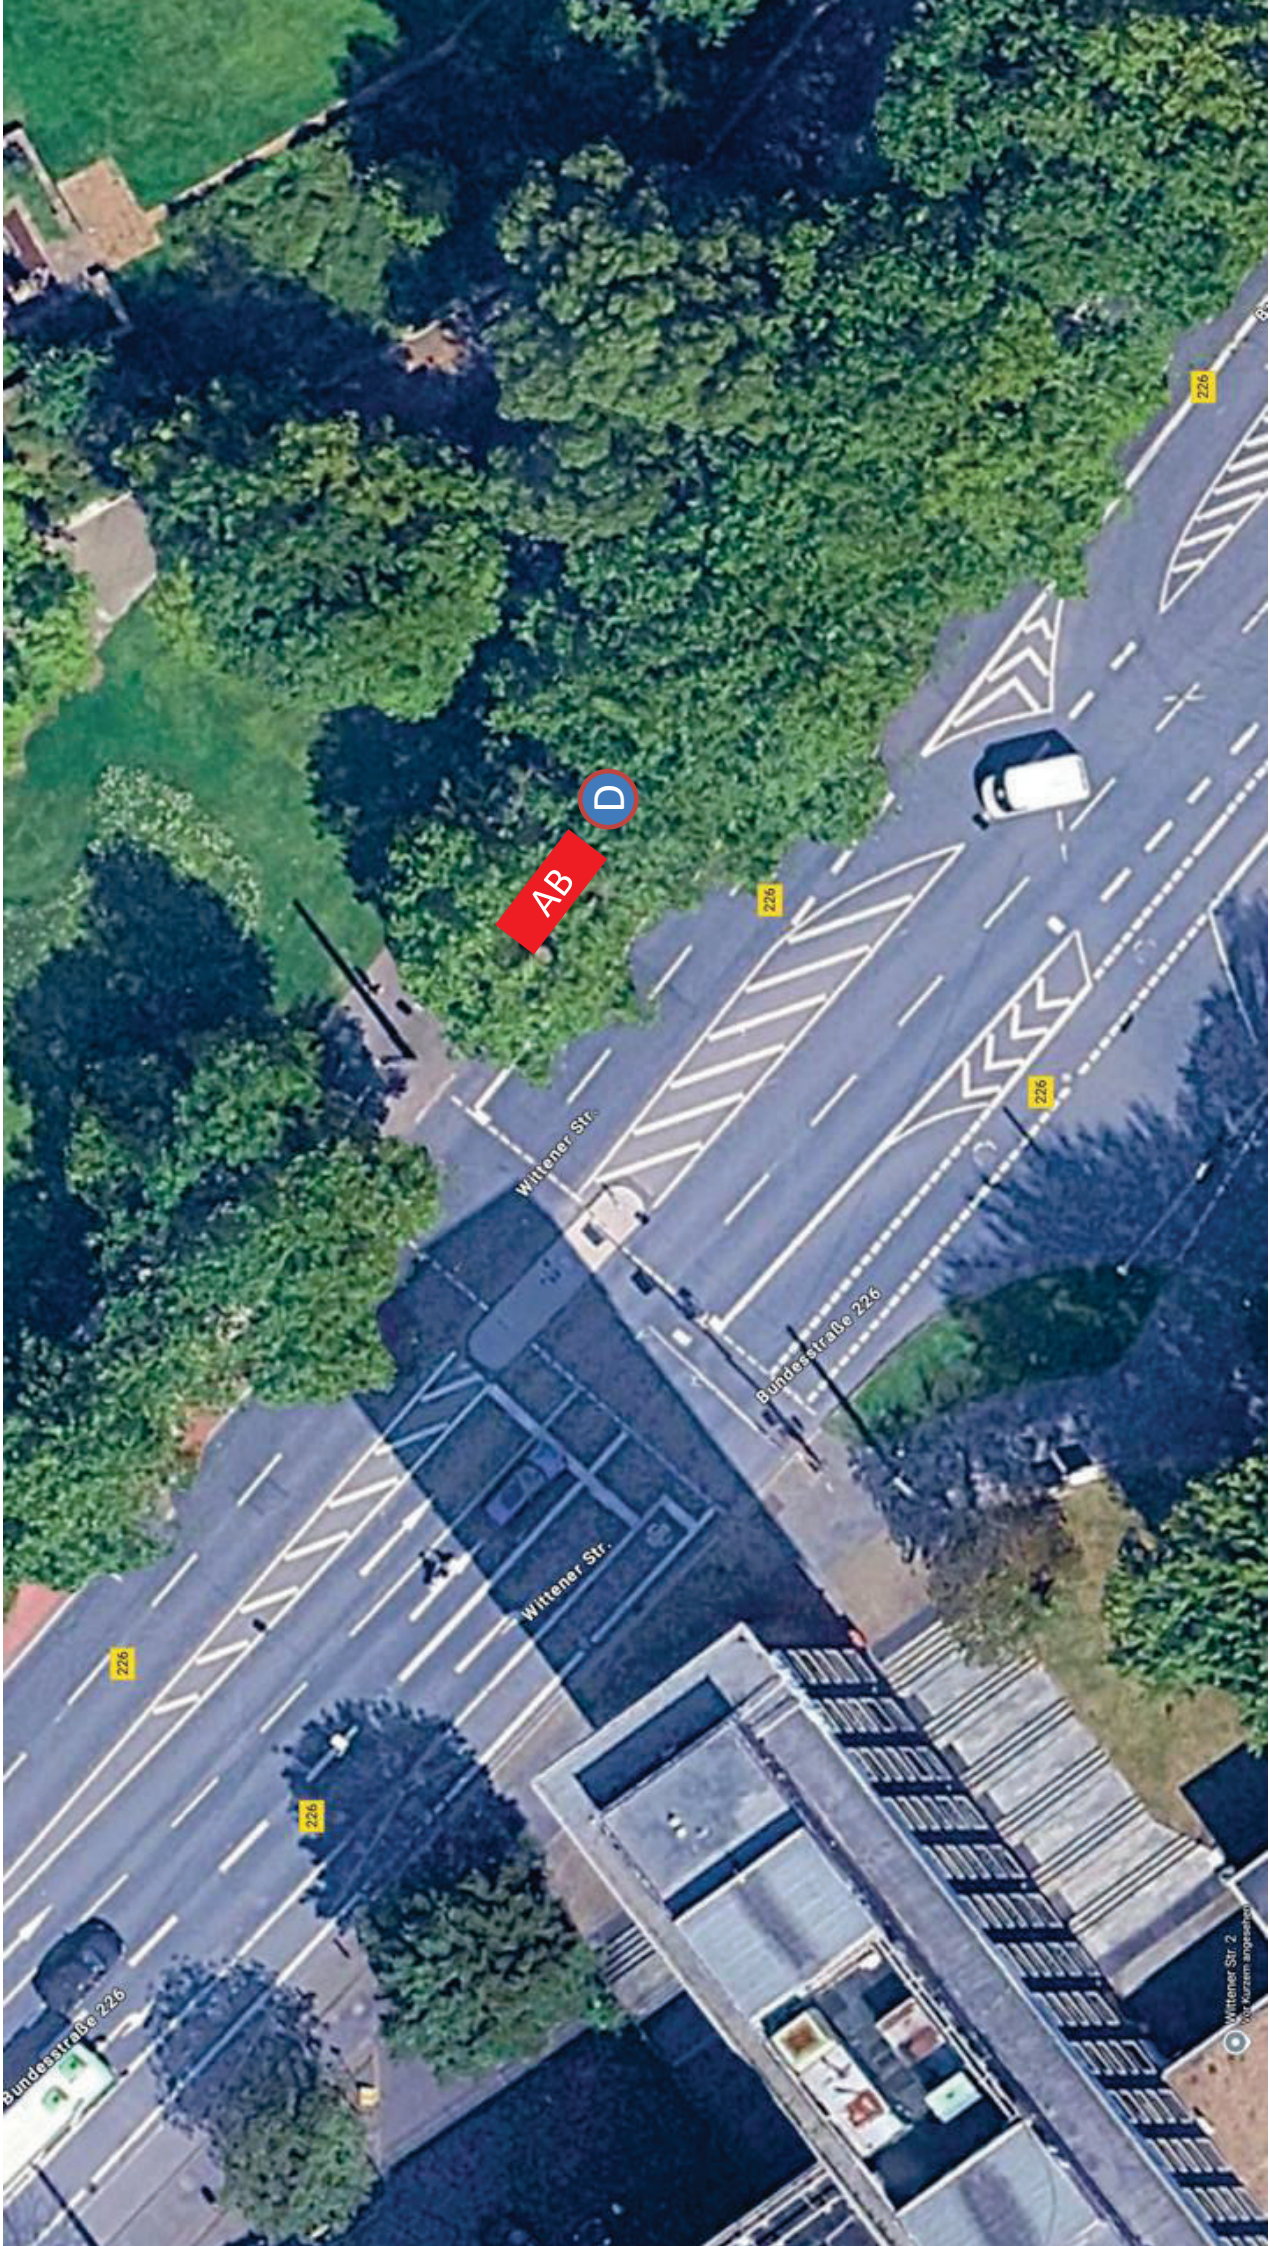





Huestrasse 14


Bochum Hbf
Buddenbergplatz

Huestrasse 14



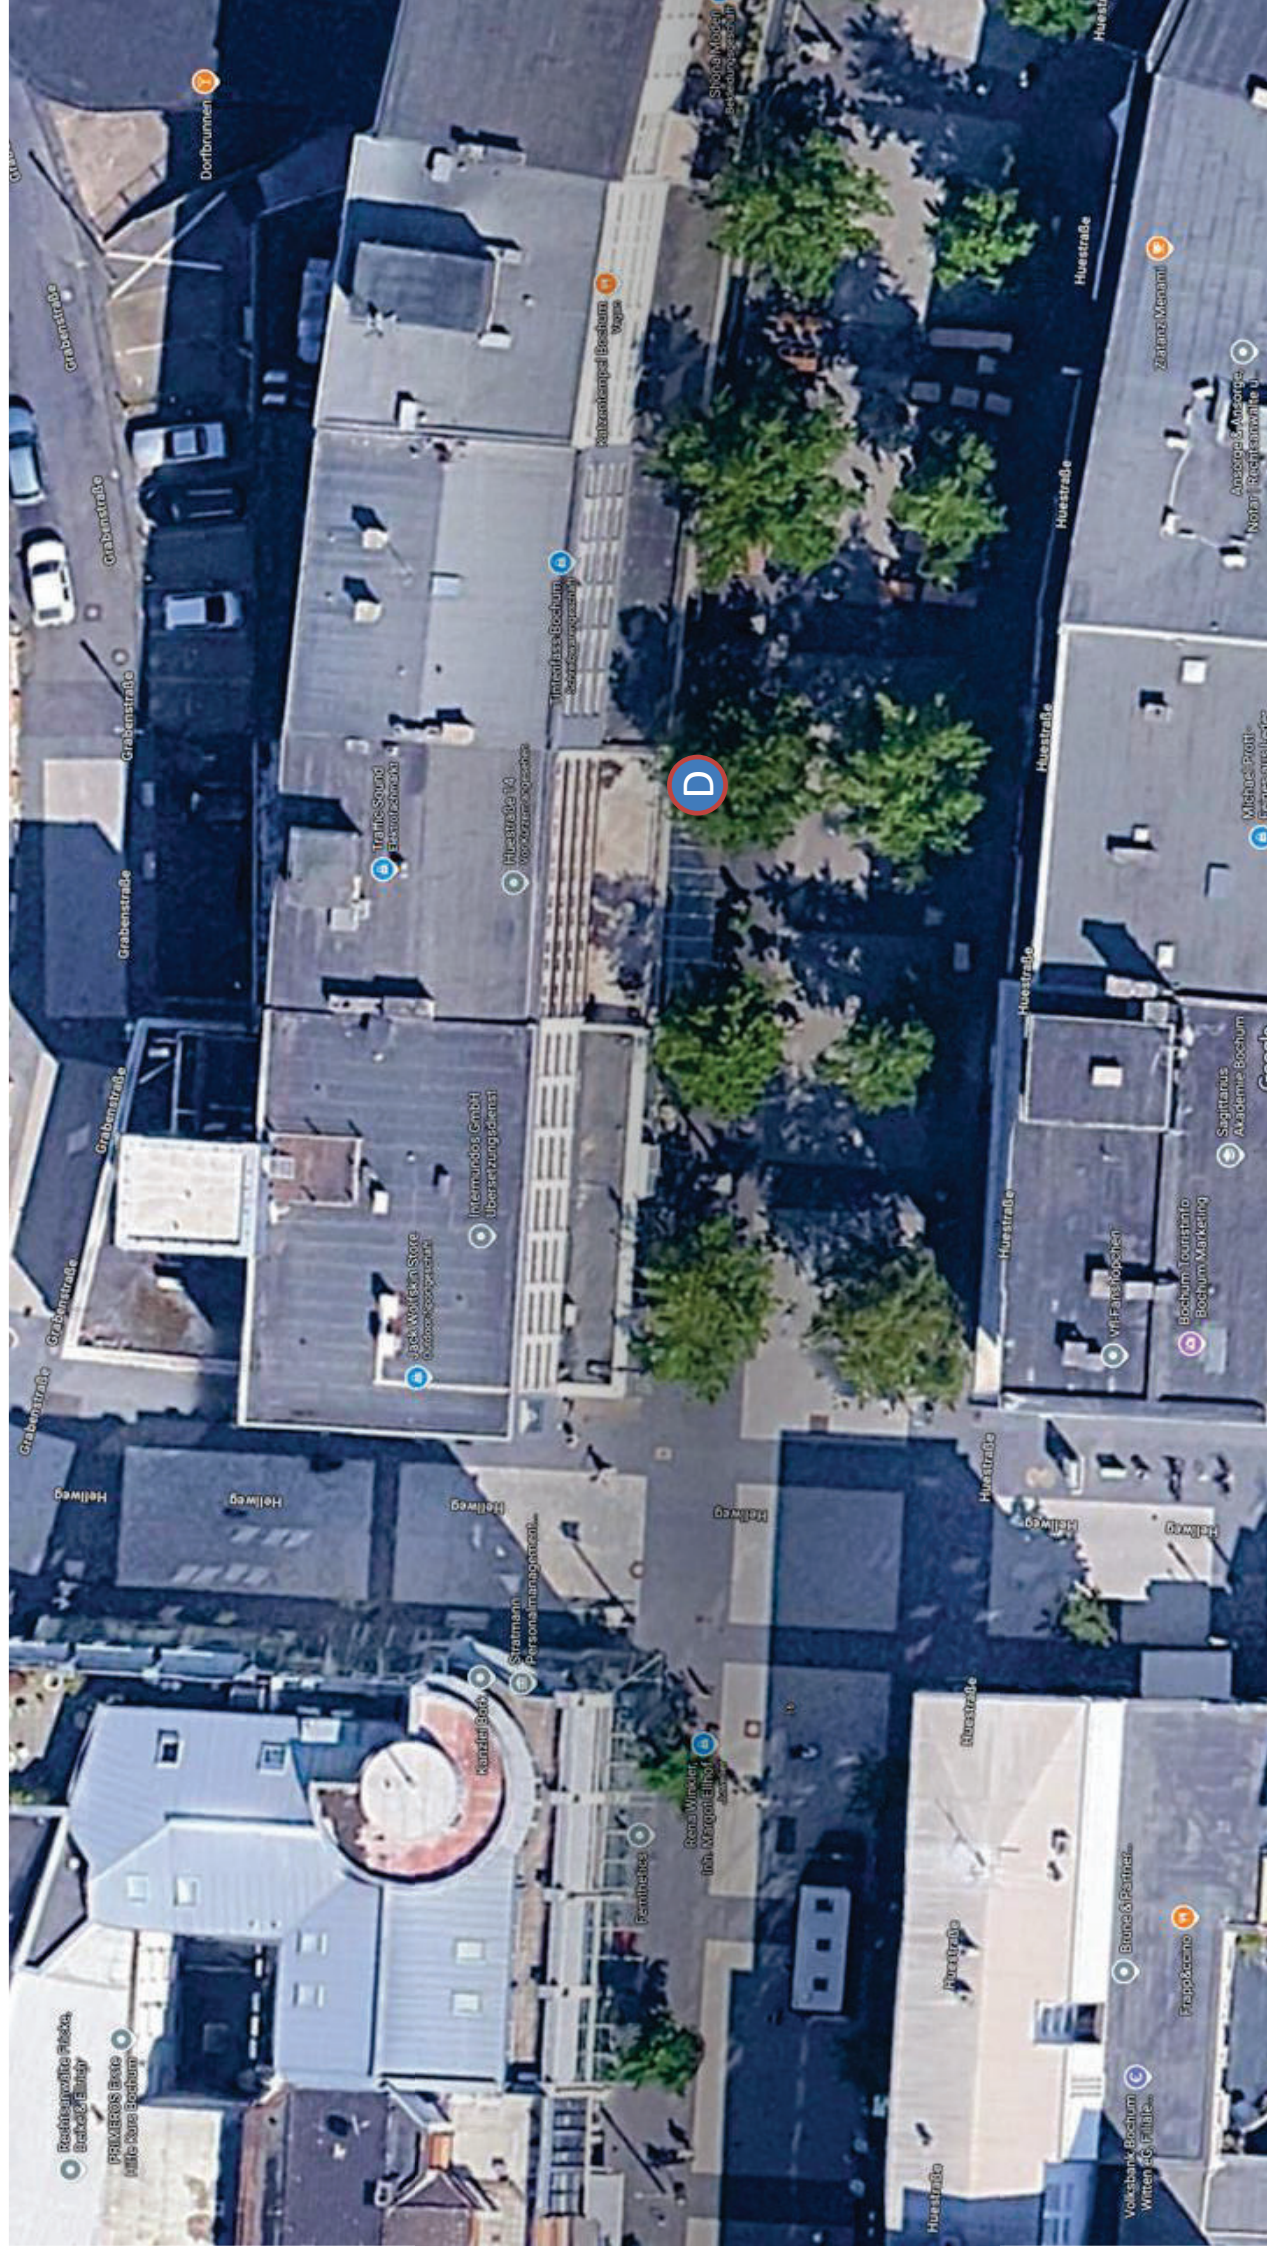

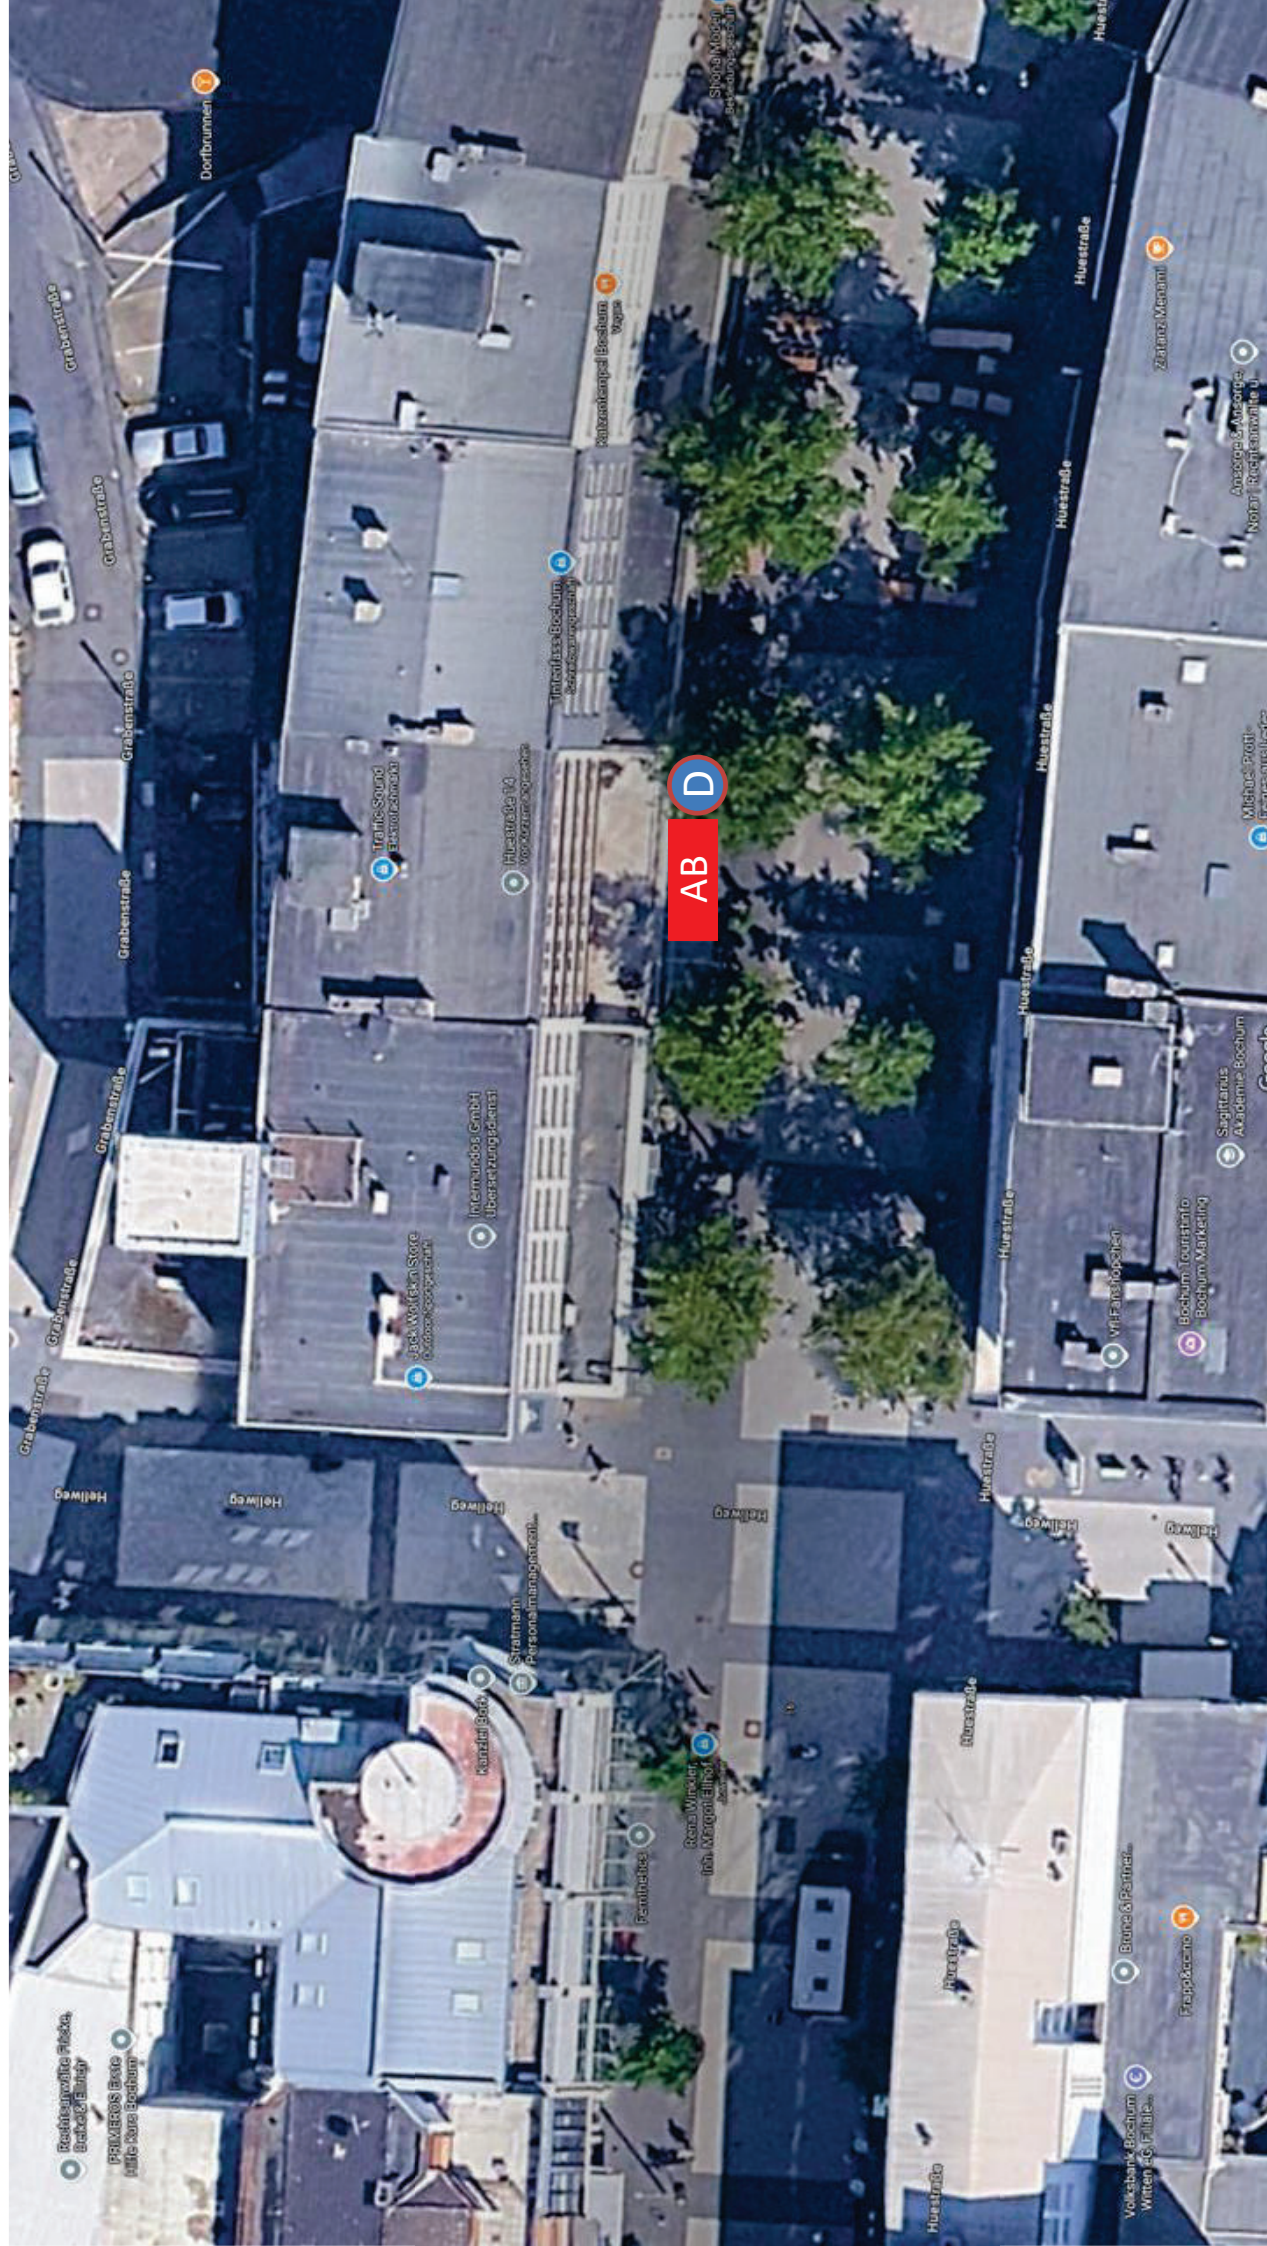

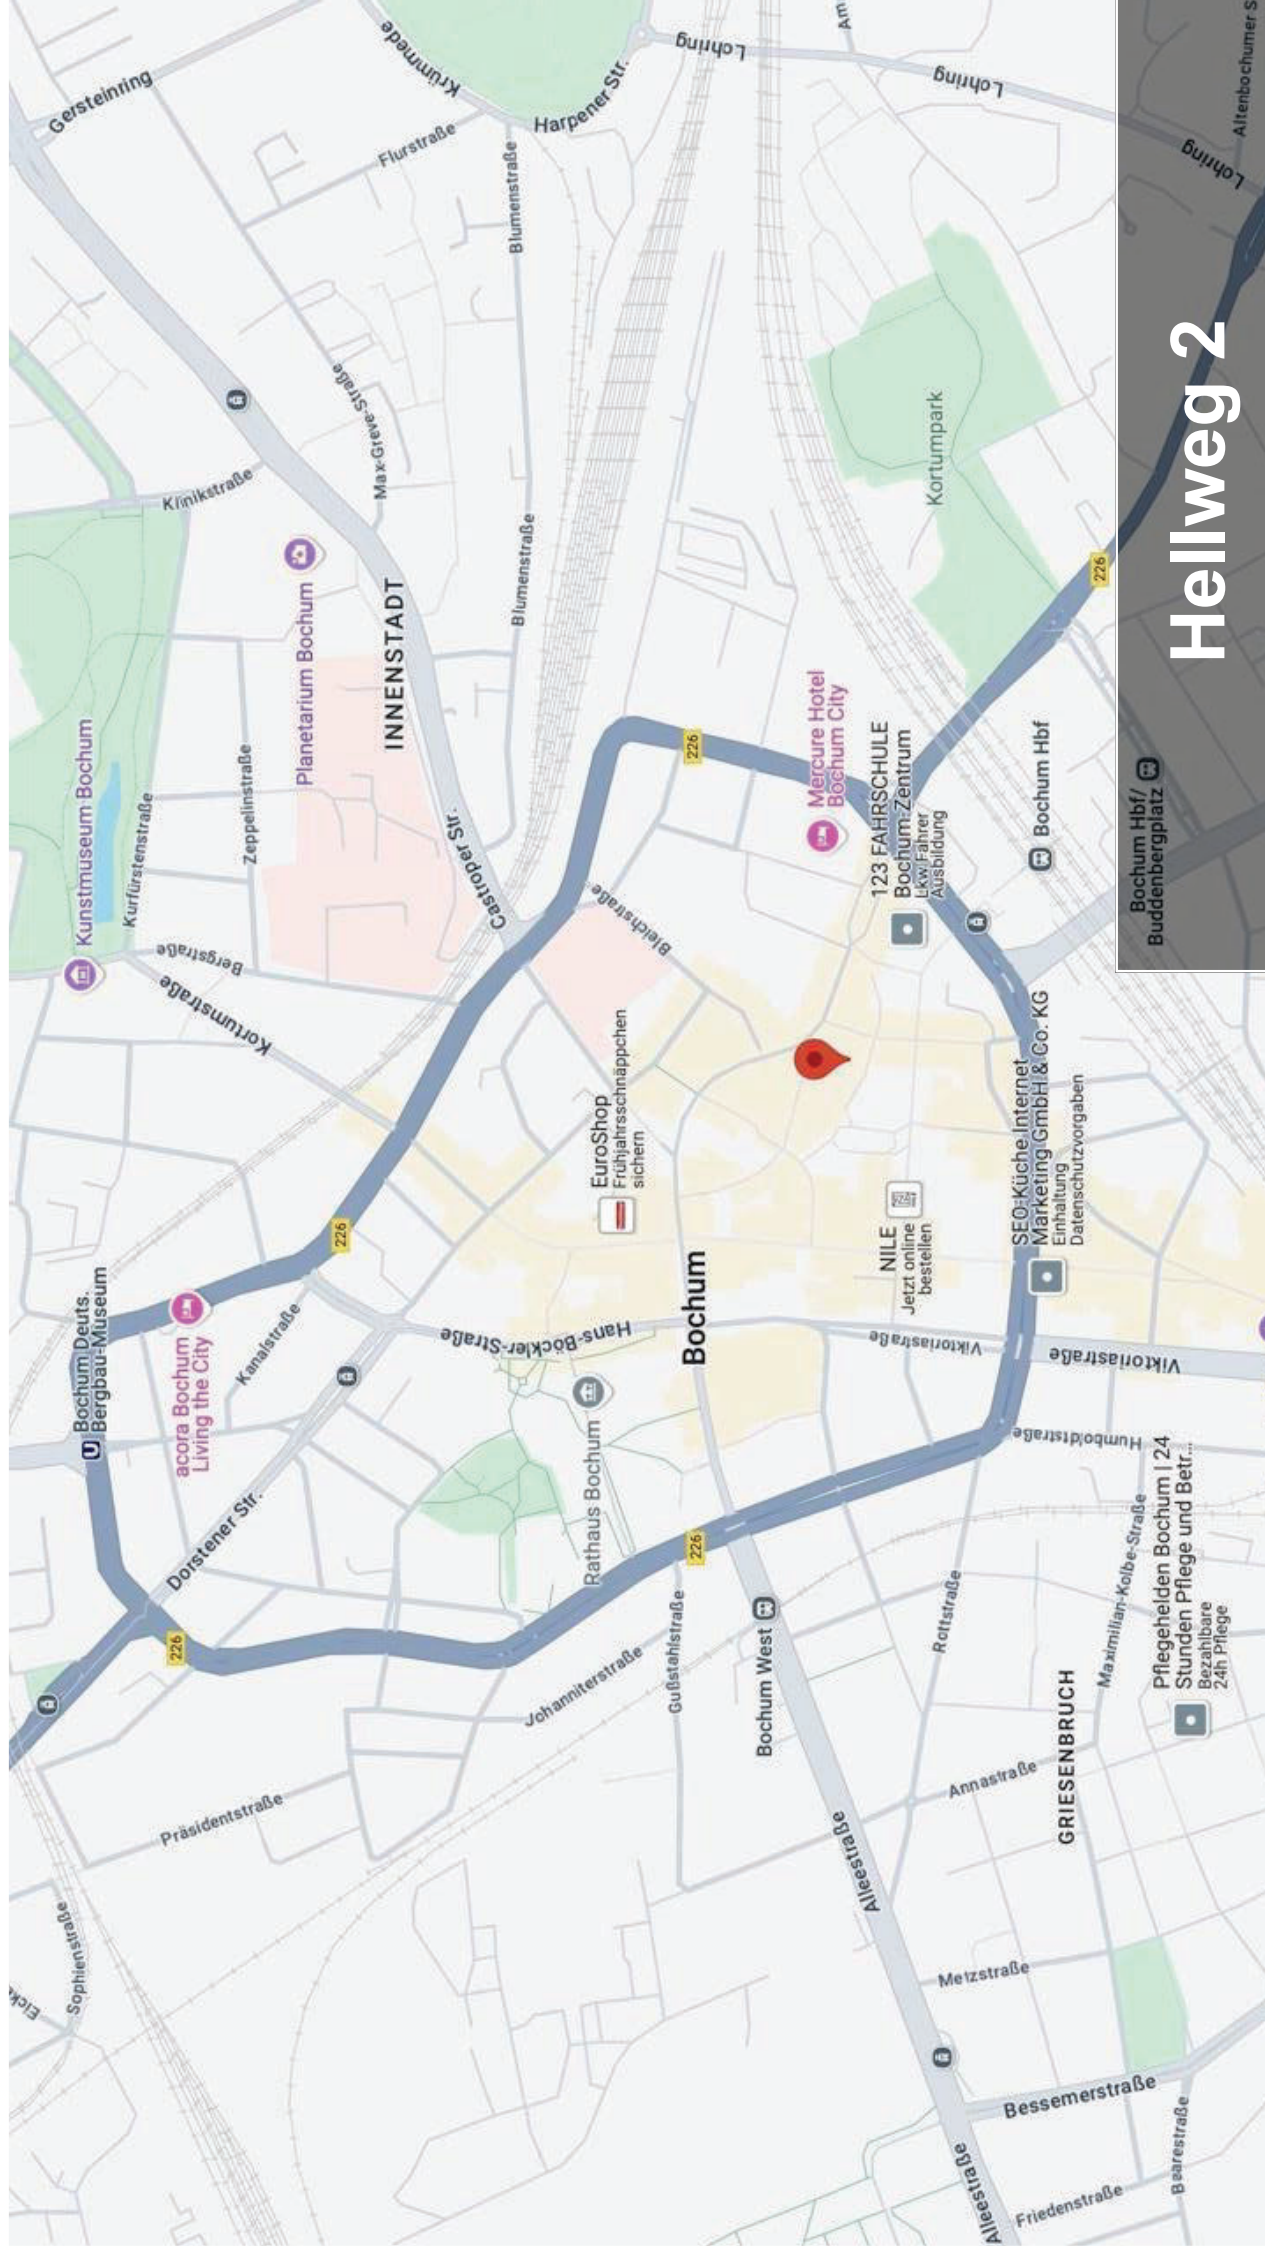

Hellweg 2

Bochum Hbf/
Buddenbergplatz

Pflegehelden Bochum | 24
Stunden Pflege und Bet...
Bezahlbare
24h Pflege

GRIESENBRUCH

Besemerstraße

Friedenstraße

Meitzstraße

Annastraße

Rettsstraße

Humboldtstraße

Viktoriasstraße

NILE

Jetzt online
bestellen

SEO-Küche-Internet
Marketing GmbH & Co. KG
Einhaltung
Datenschutzvorgaben

123 FAHRSCHULE
Bochum-Zentrum
Lkw-Fahrer
Ausbildung

Mercure Hotel
Bochum City

Bochum West

Bochum

Hans-Böckler-Straße

Johanniterstraße

Gußteichstraße

Rathaus Bochum

EuroShop
Frühjahrsschnäppchen
sichern

Bleichstraße

Kanalstraße

INNENSTADT

Max-Greif-Straße

Planetarium Bochum

Präsidentstraße

Dorstener Str.

Kortumstraße

Klinikstraße

Gersteinring

Flurstraße

Blumenstraße

Harpener Str.

Lothring

Lothring


Lothring

Altenbochumer S



Hellweg 2




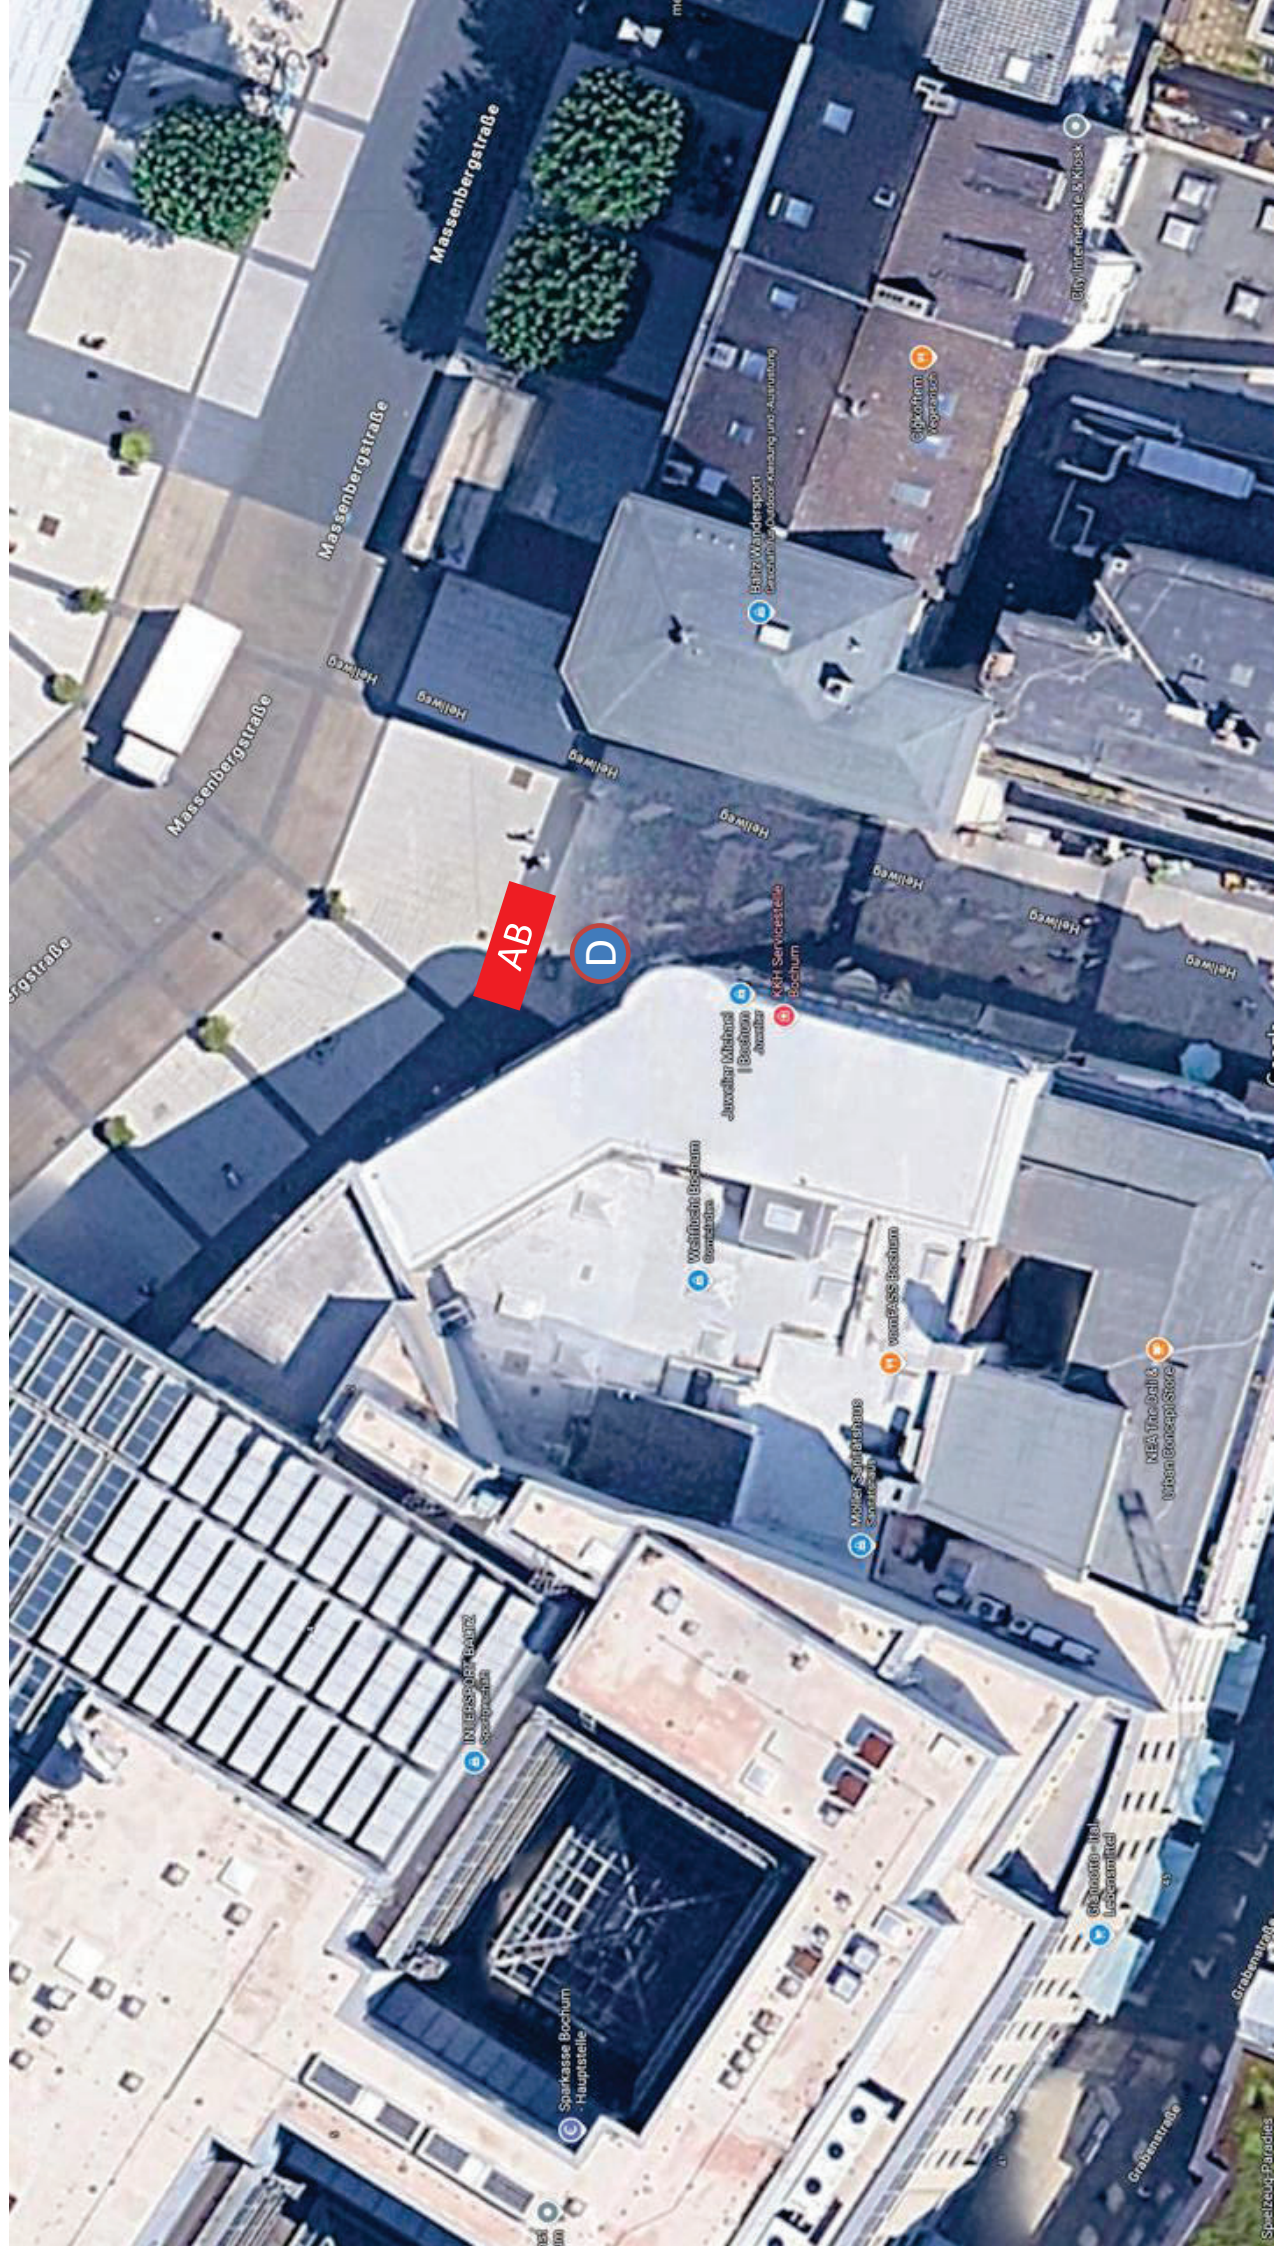



RoadSide-Screen




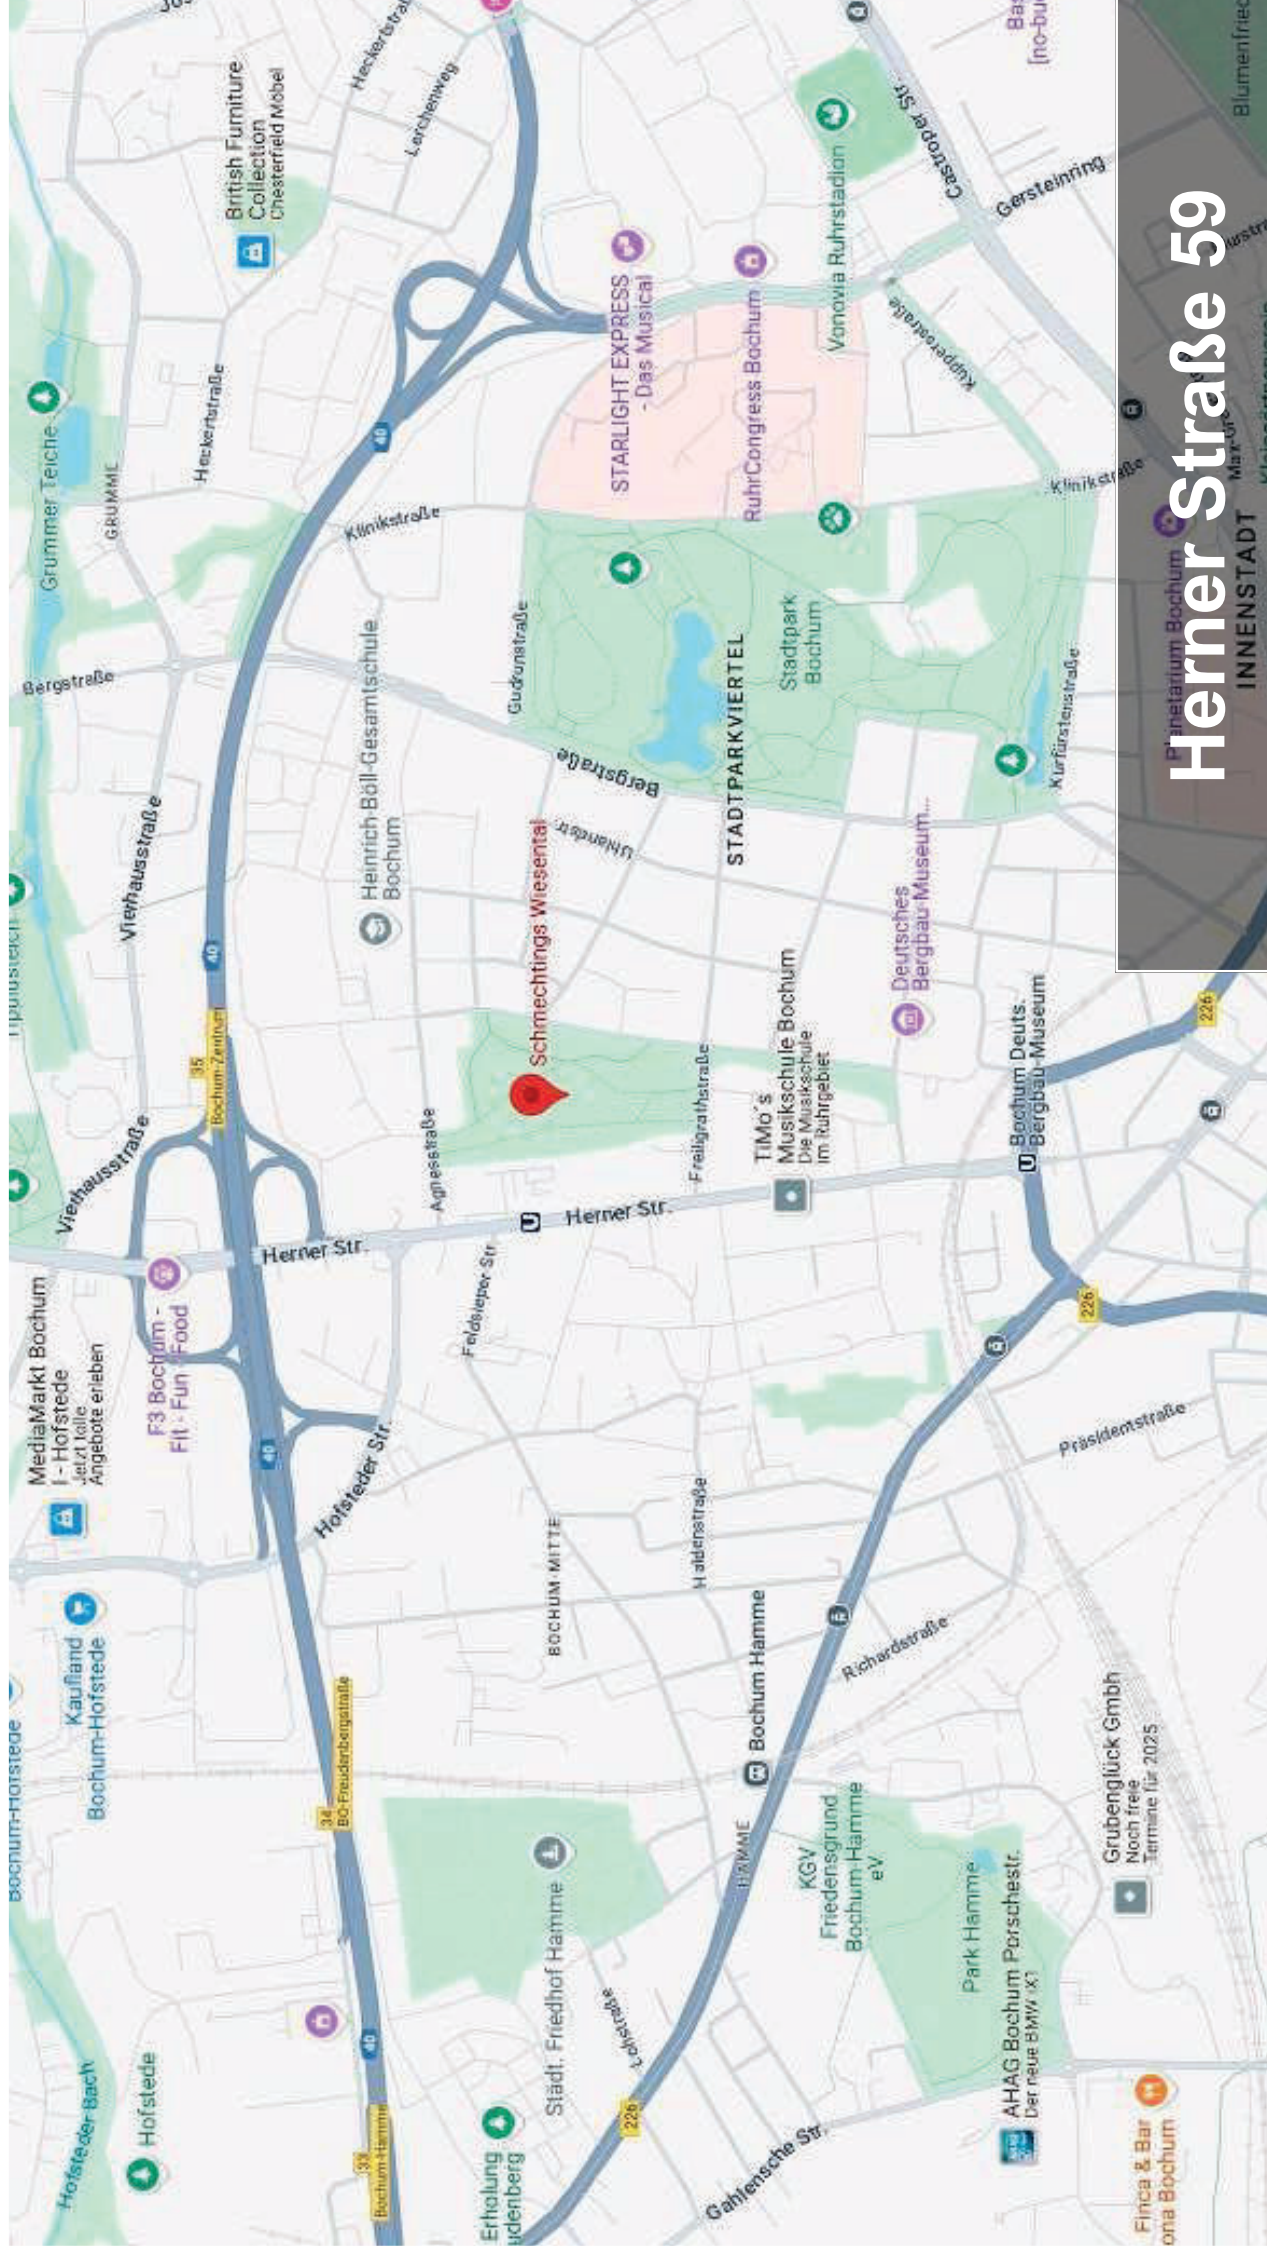


Herder Straße 59



Herner Straße 59

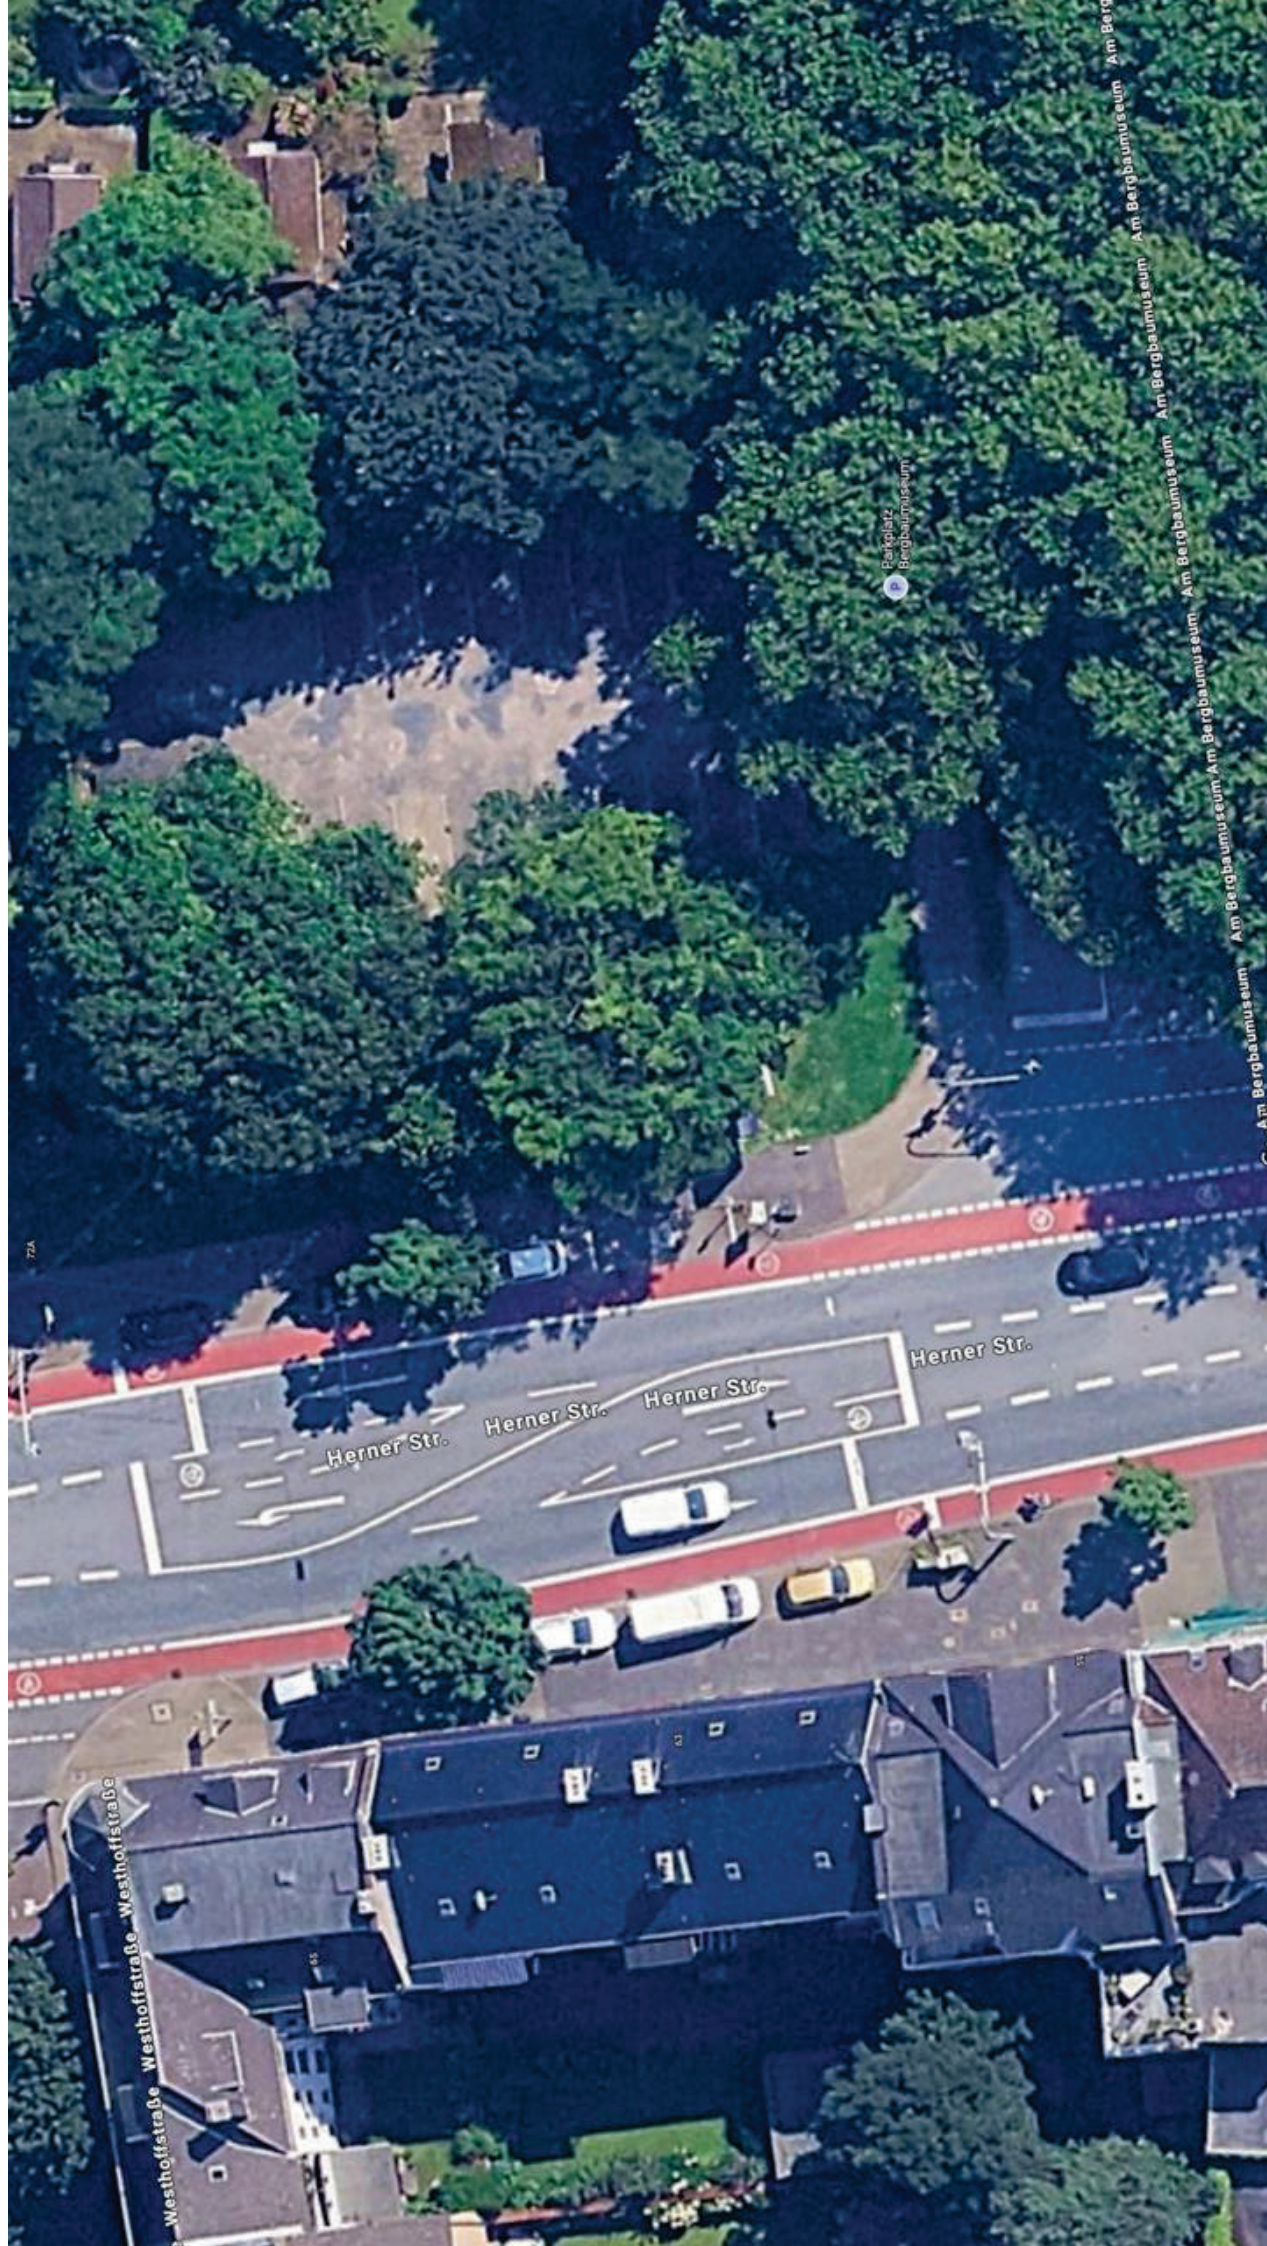

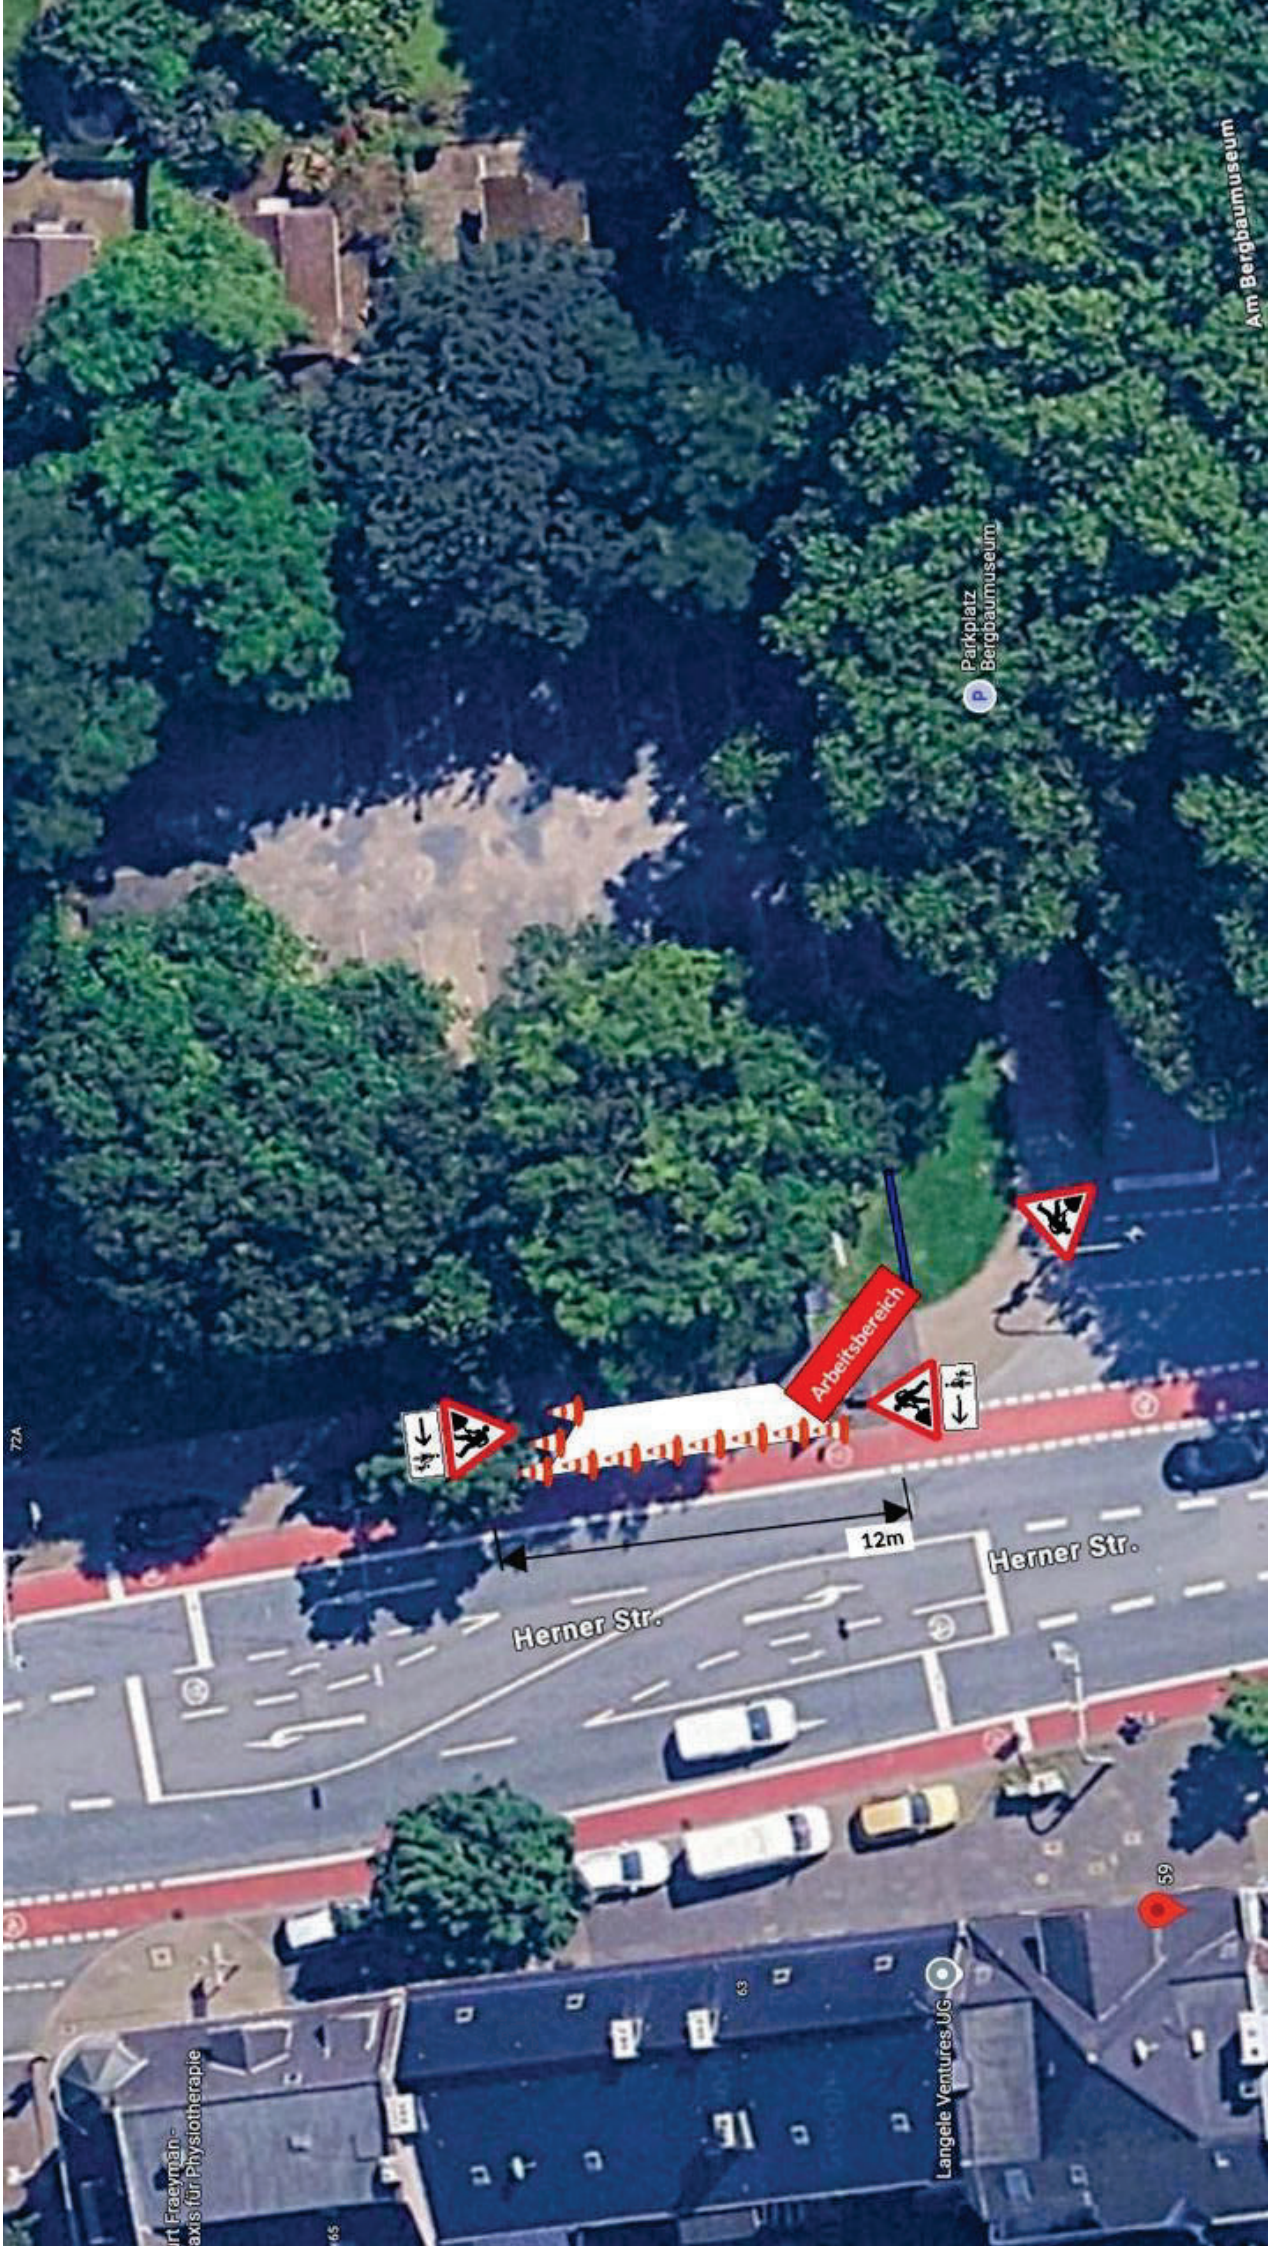

72A

Int. Fraeyman-
axis für Physiotherapie

65

63

Langele Ventures UG

59

Parkplatz
Bergbaumuseum


Am Bergbaumuseum

Herner Str.

Herner Str.

12m


Arbeitsbereich

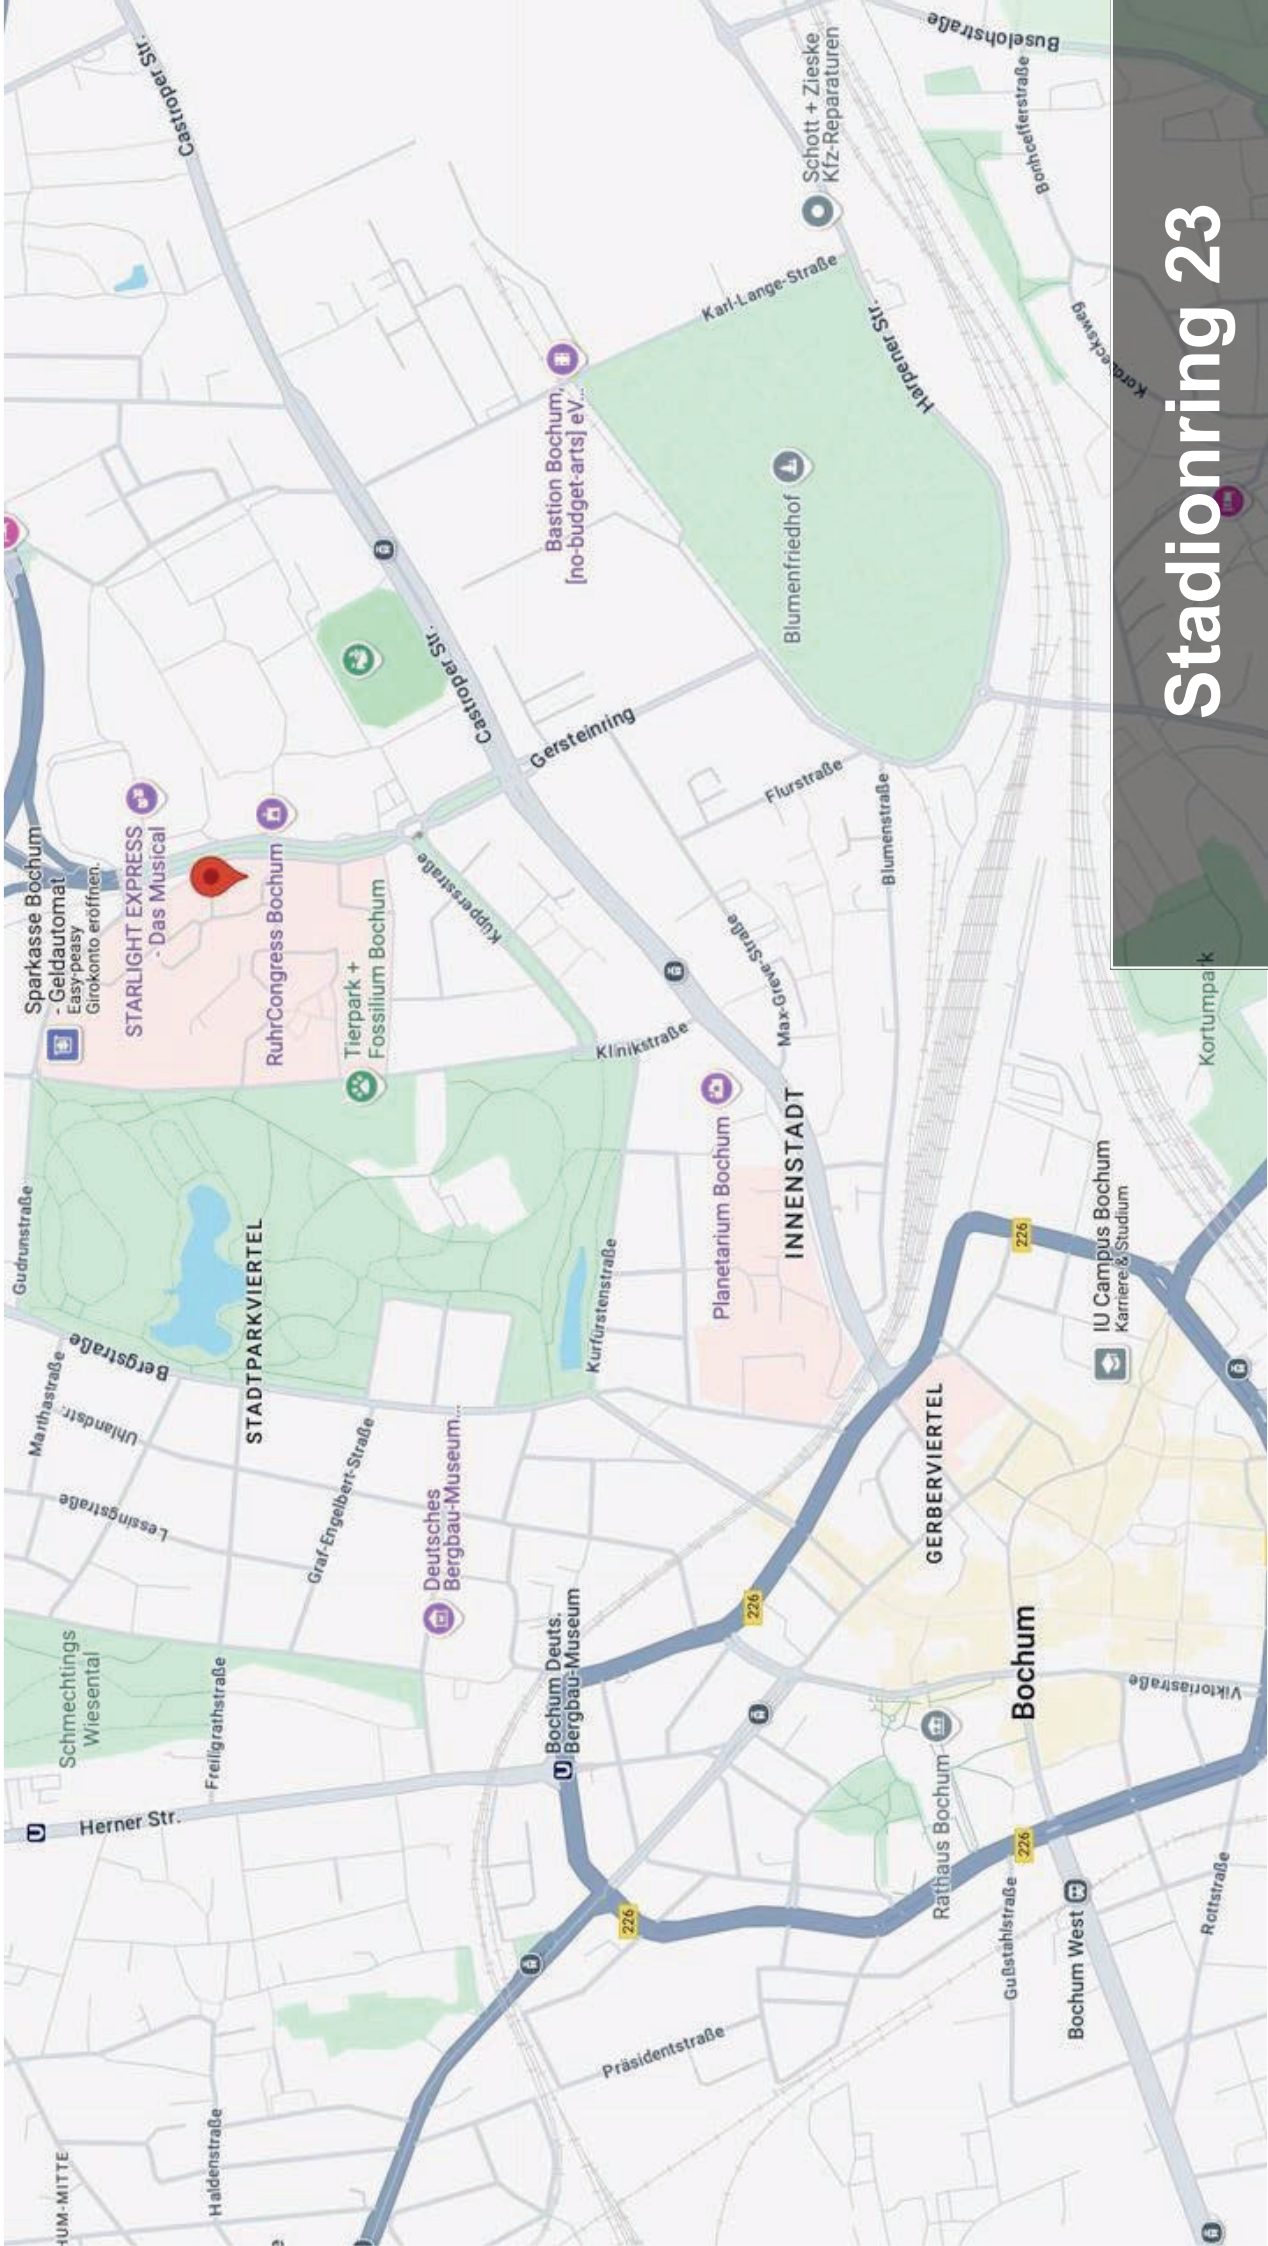

Stadionring 23





Stadionring 23

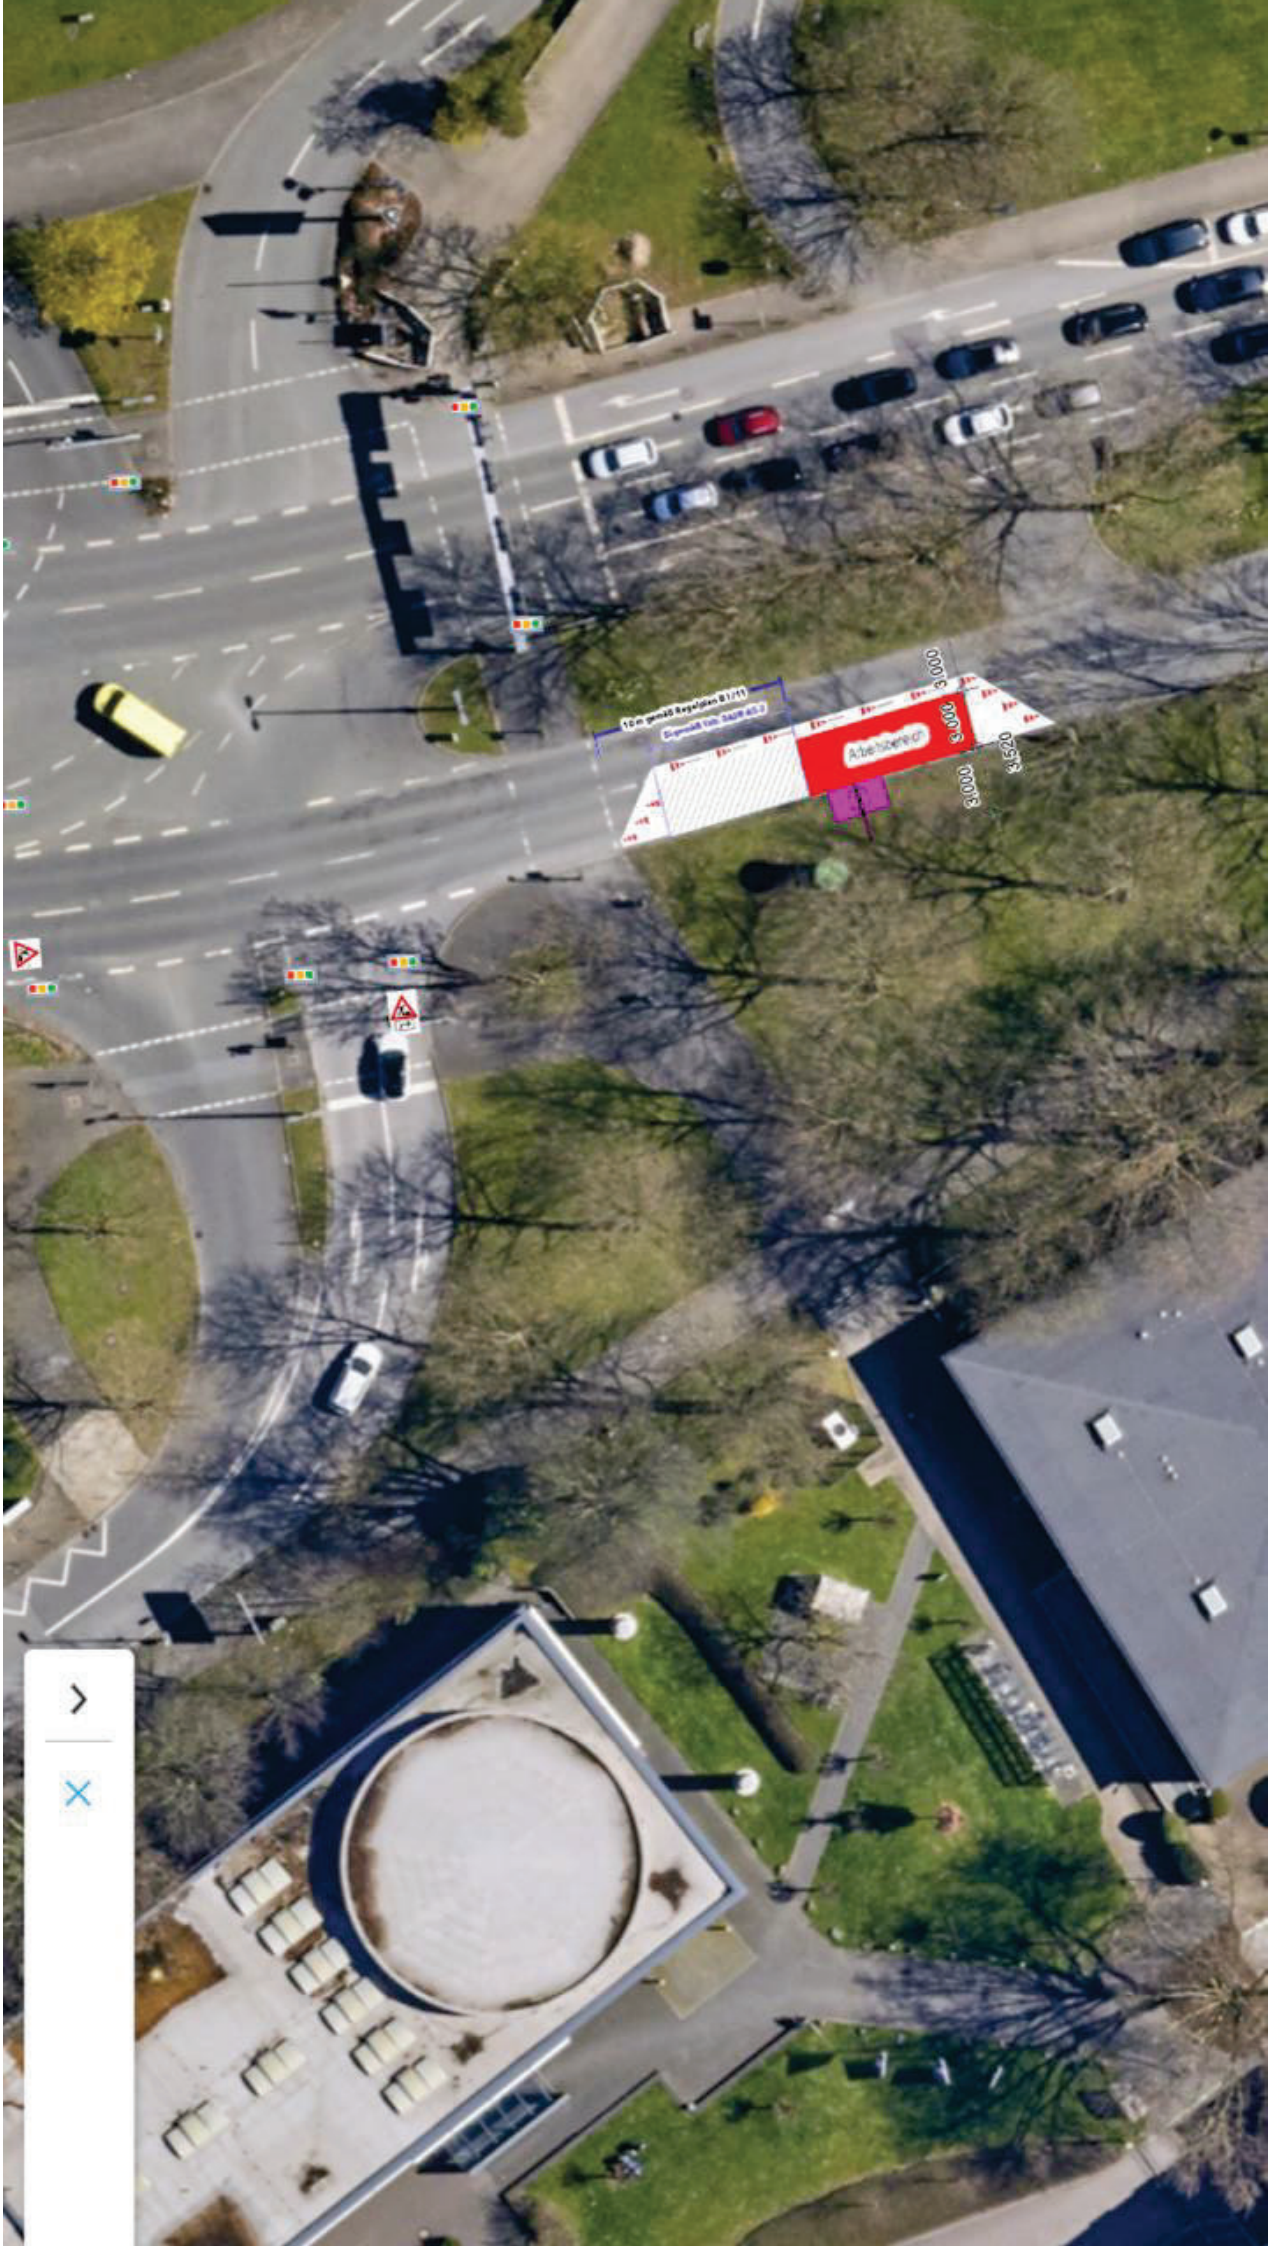



Wittener Straße 126

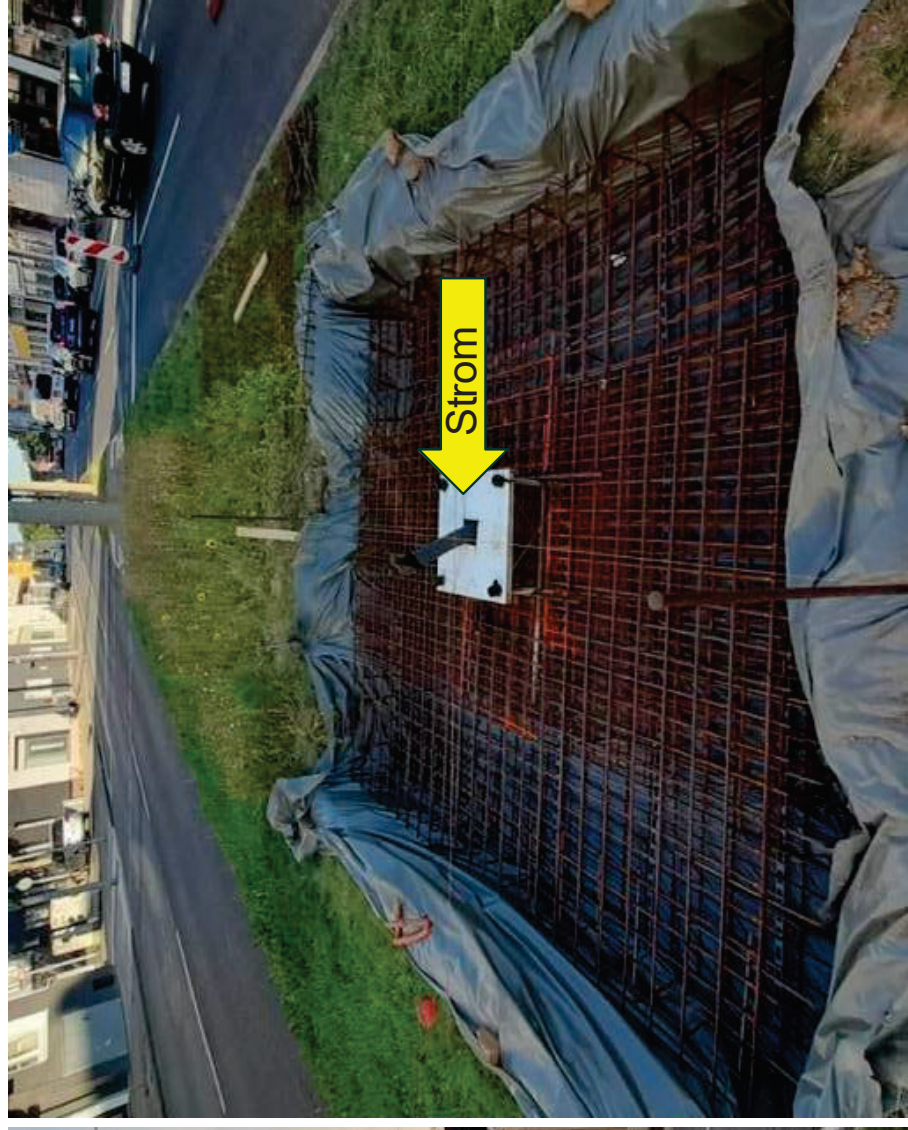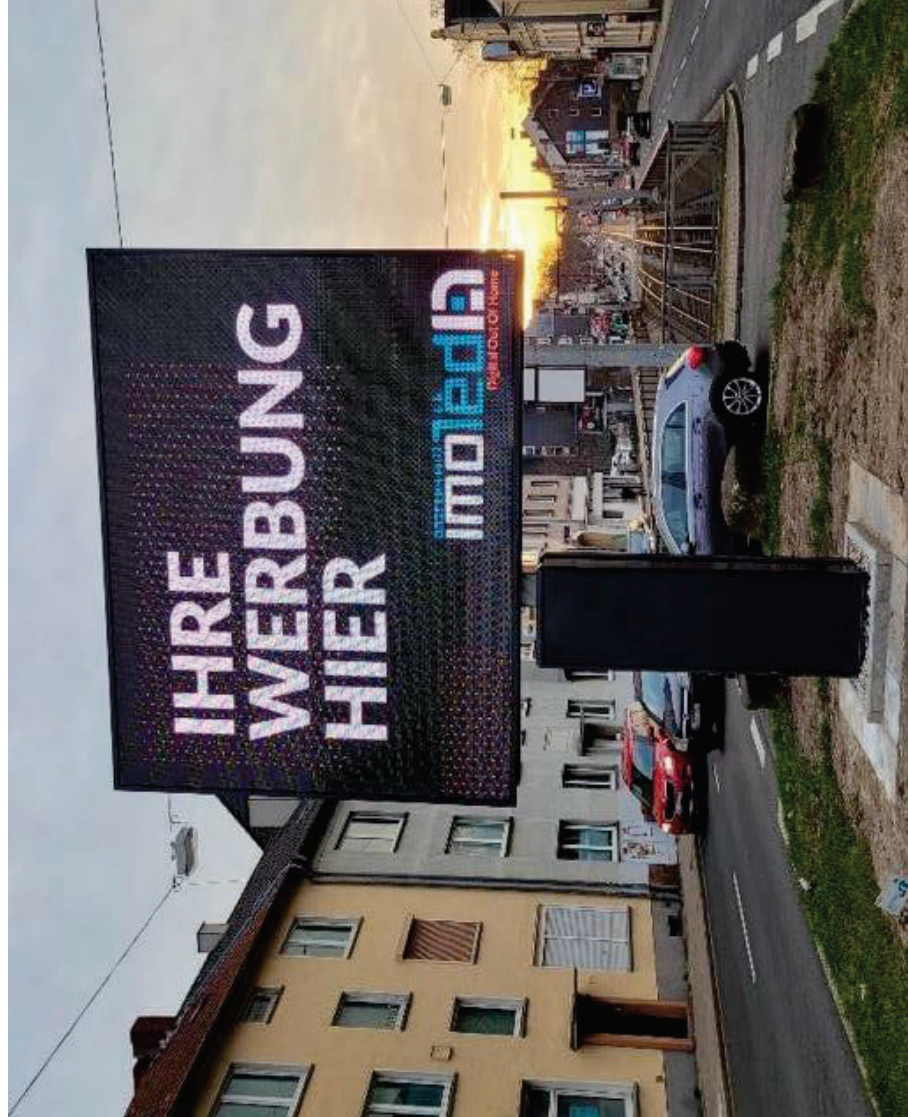

Wittener Straße 126



Norderstraße

Norderstraße

Norderstraße

Norderstraße

Norderstraße

Oskar-Hoffmann-Straße

Oskar-Hoffmann-Straße

Oskar-Hoffmann-Straße

Bundesstraße 226

Punkchen Bochum / S
Grove & M. Kalkay

KBS Traditionelle
Therapie - Bochum

Werner Str 106
Werner Str 106

Compassionale Wege

Therapiezentrum
Der Schöneberg

226

226

122

122

124

126

128

130

132


134

136


138

226

226

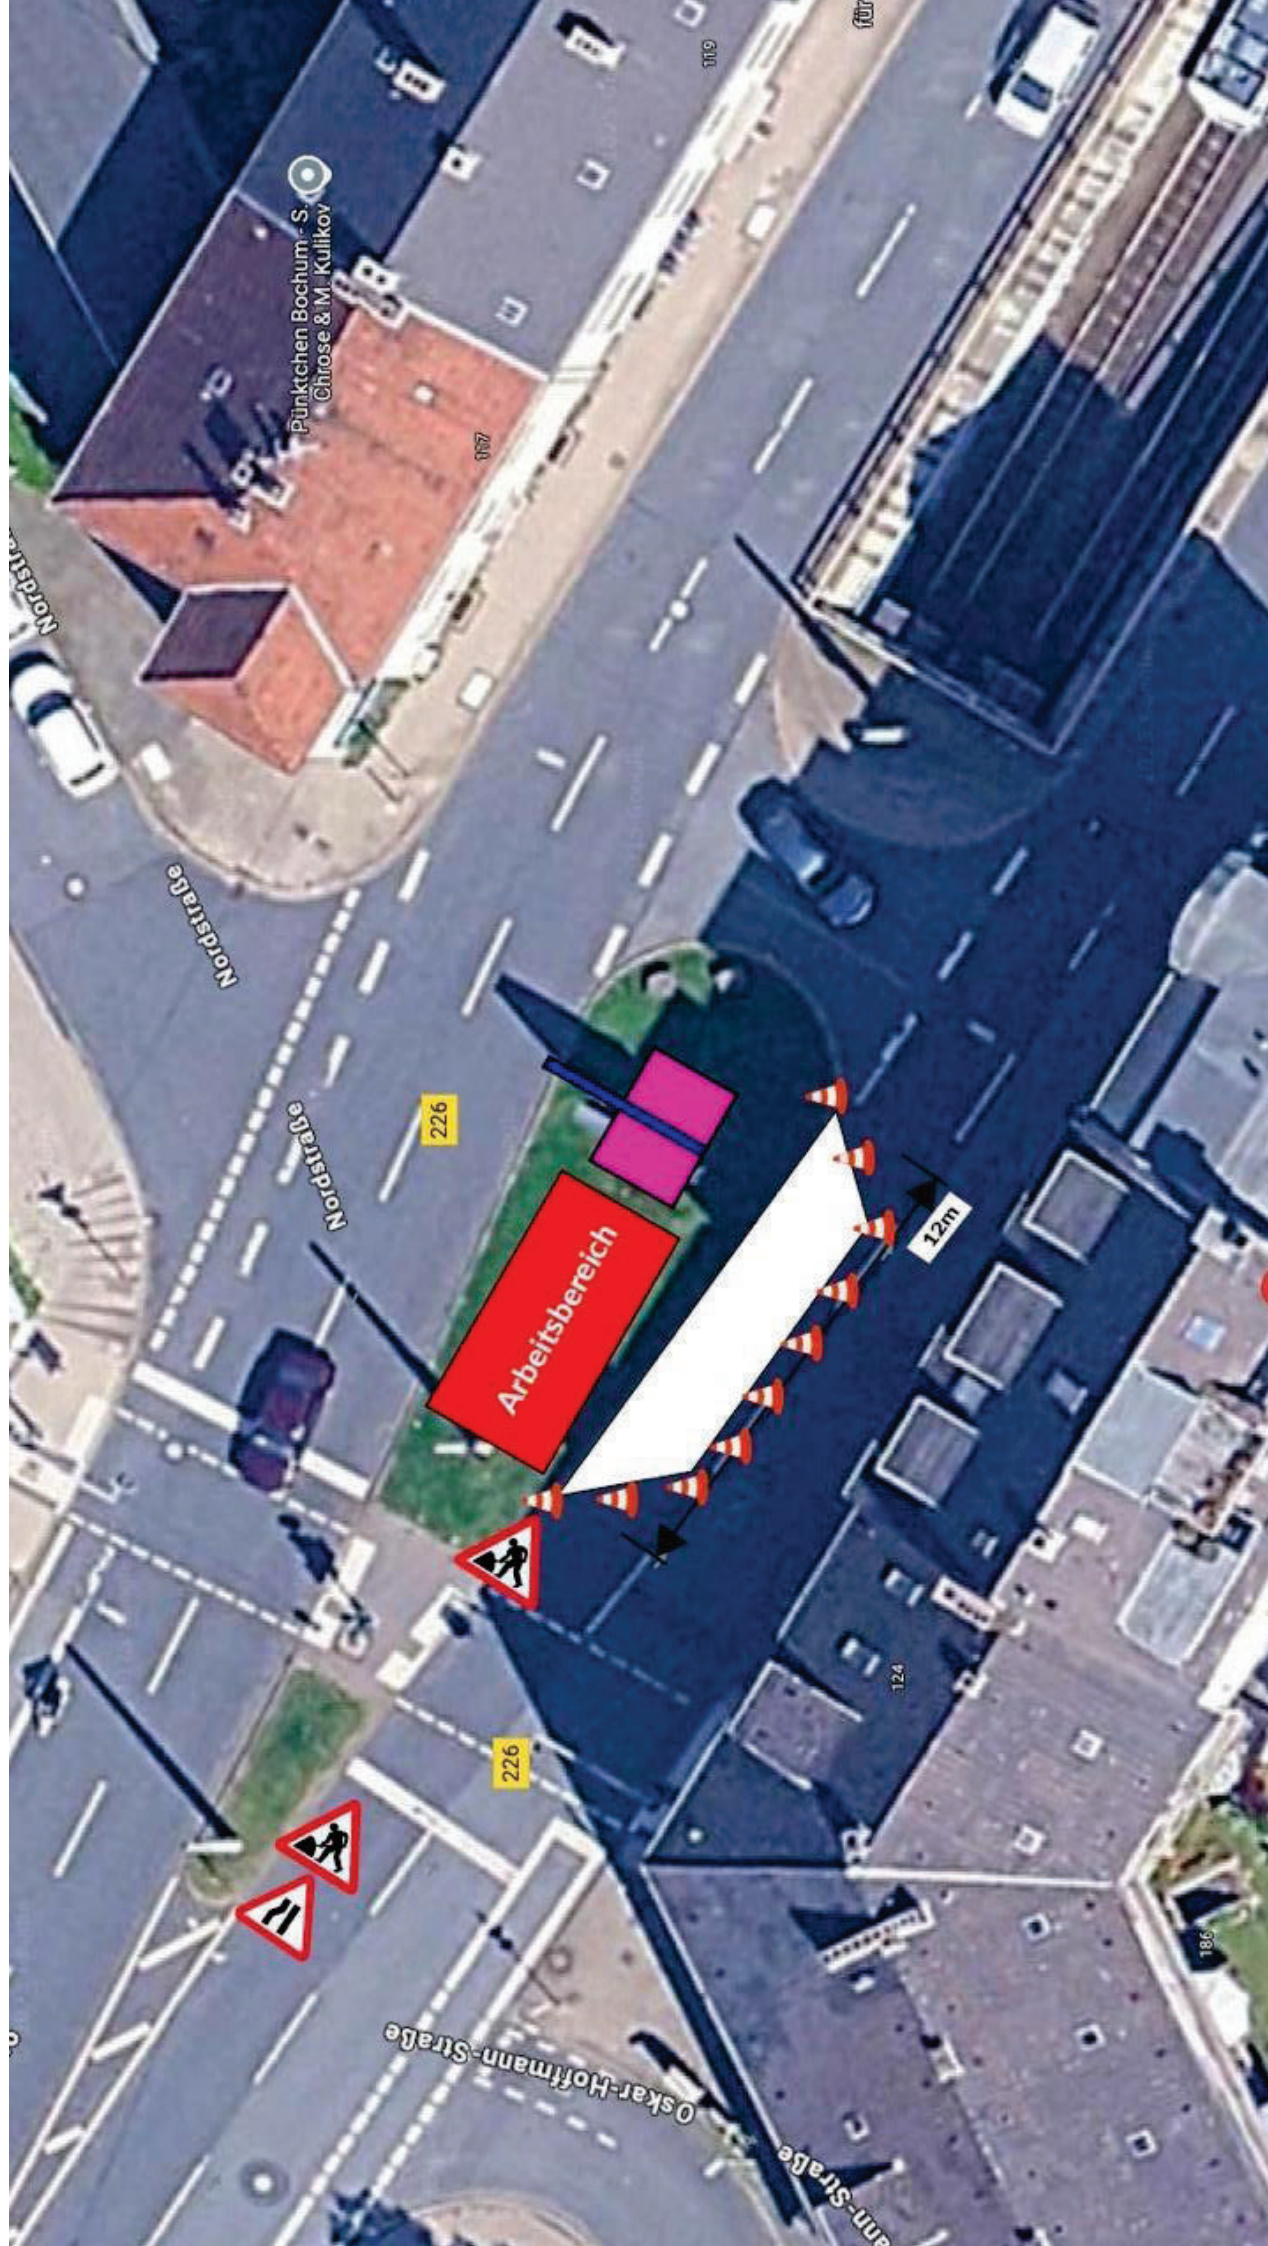

Alleestraße / Friedensstr.

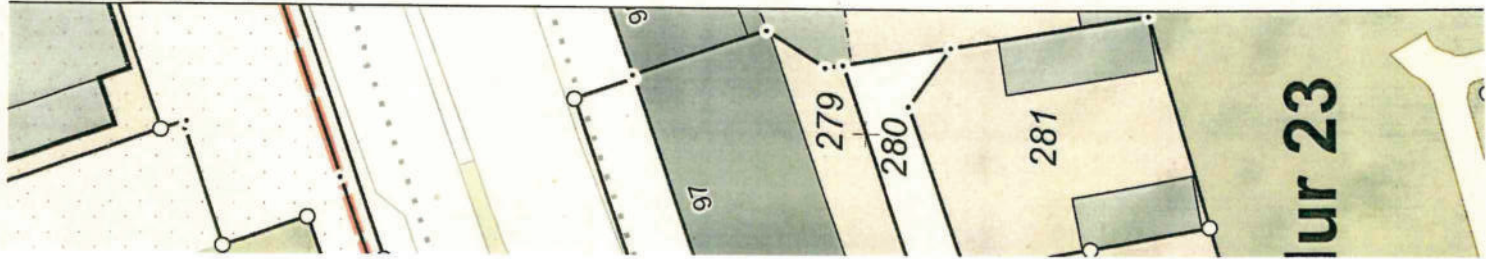

gemeinde :
gemarkung:
flur:
flurstück :

stadt bochum
bochum
23
273

STADT
BOCHUM

Bauordnung
Diese Anlage gehört
zur Baurechtsabteilung
zur Teilungsberechtigung
vom

der bauherr :

bauvorhaben:
errichtung einer freistehenden
digitalen werbeanlage/videoboard

lageplan

maßstab :
1:500

bauherr:

bauort:
alleestraße/ friedensstr.
44793 bochum

