



Schnitt - bb

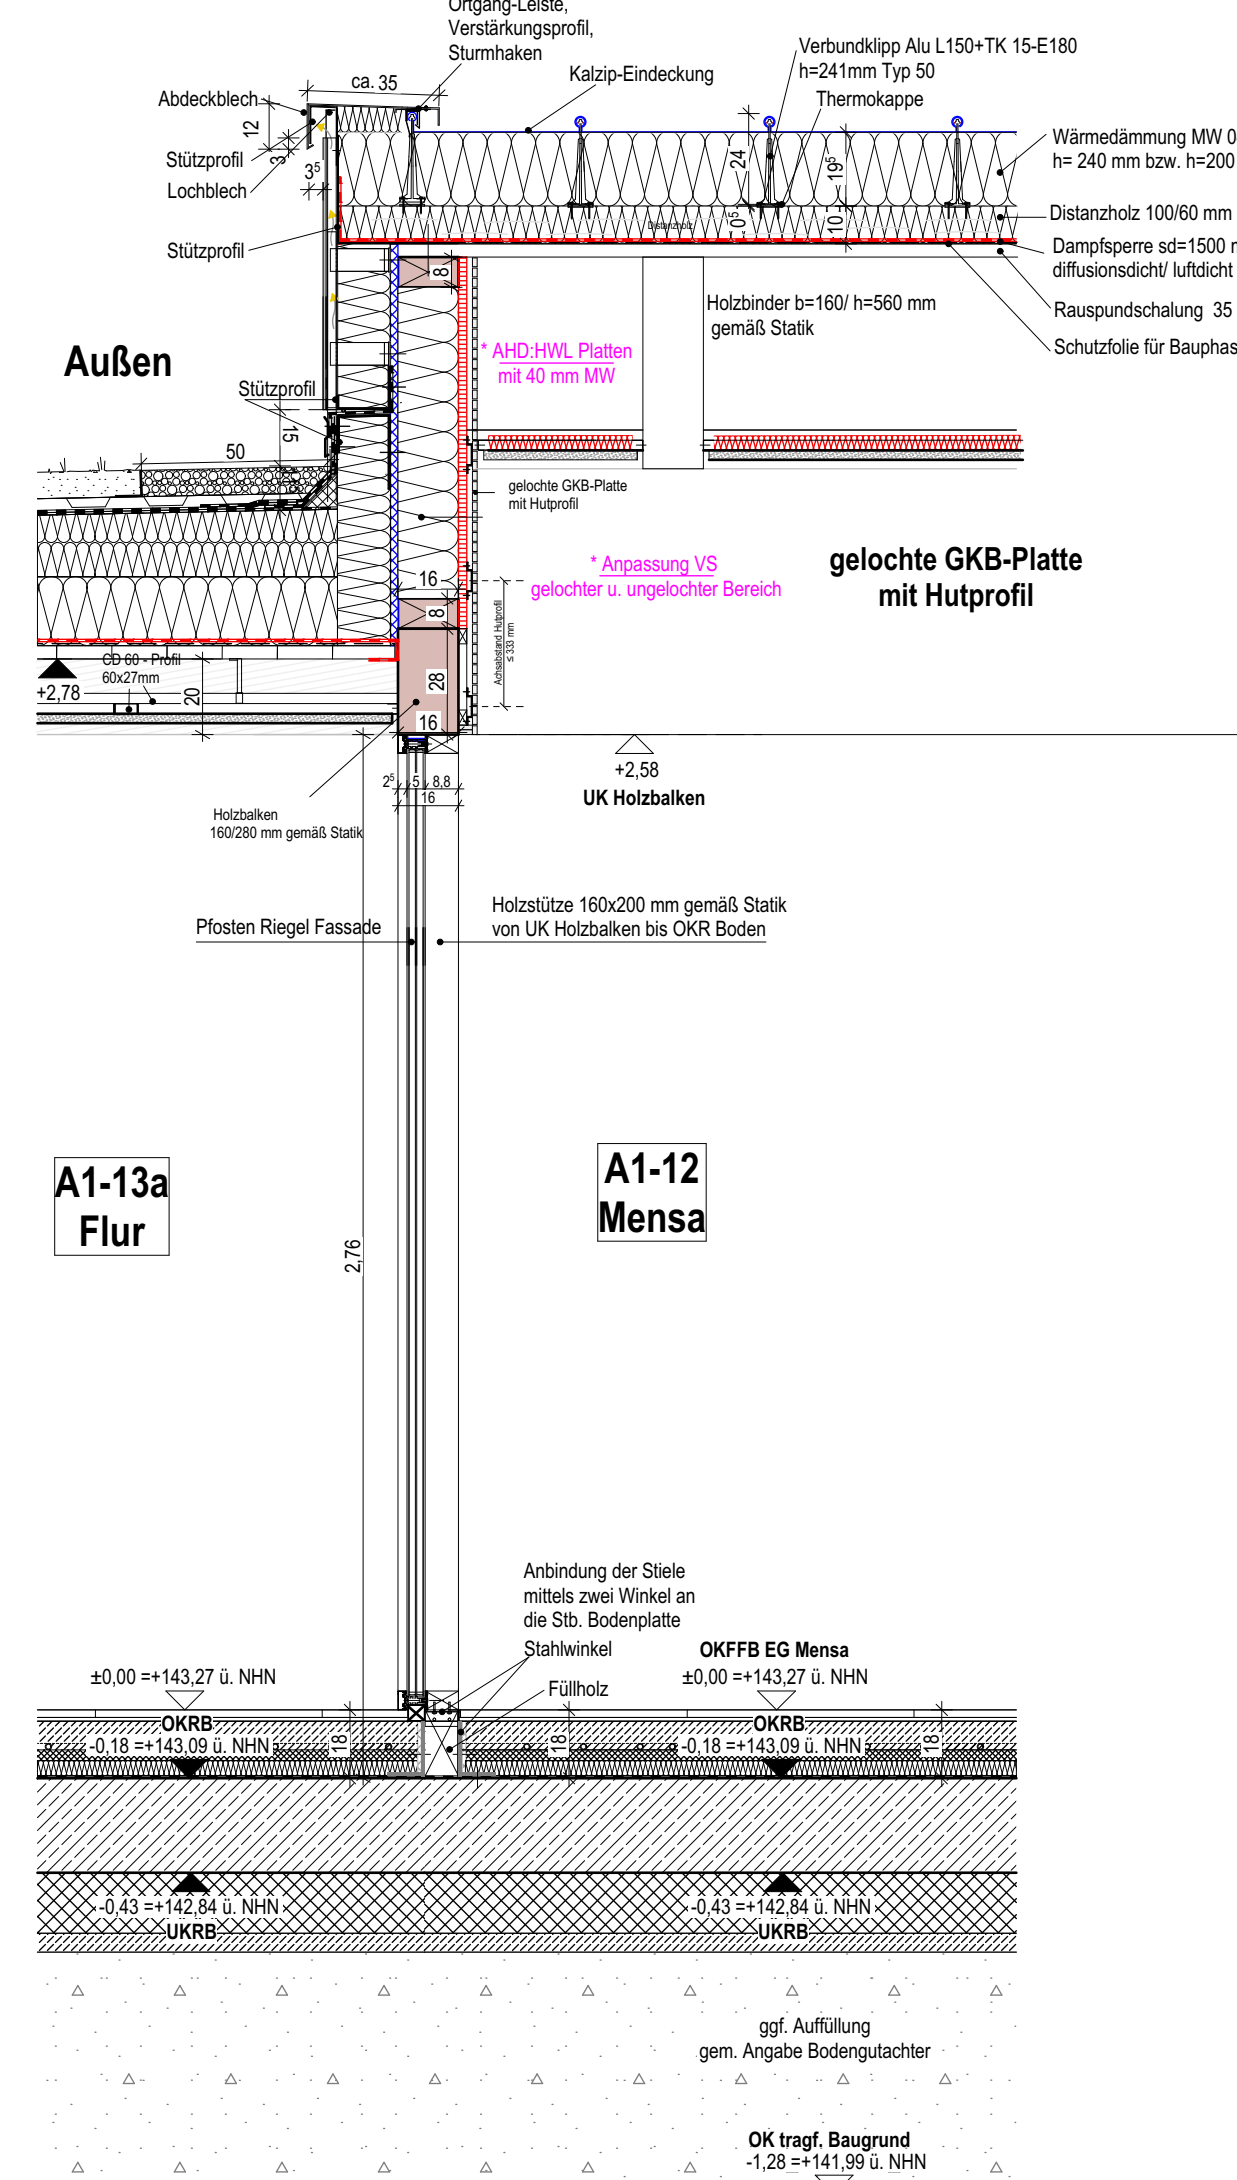


Schnitt - aa

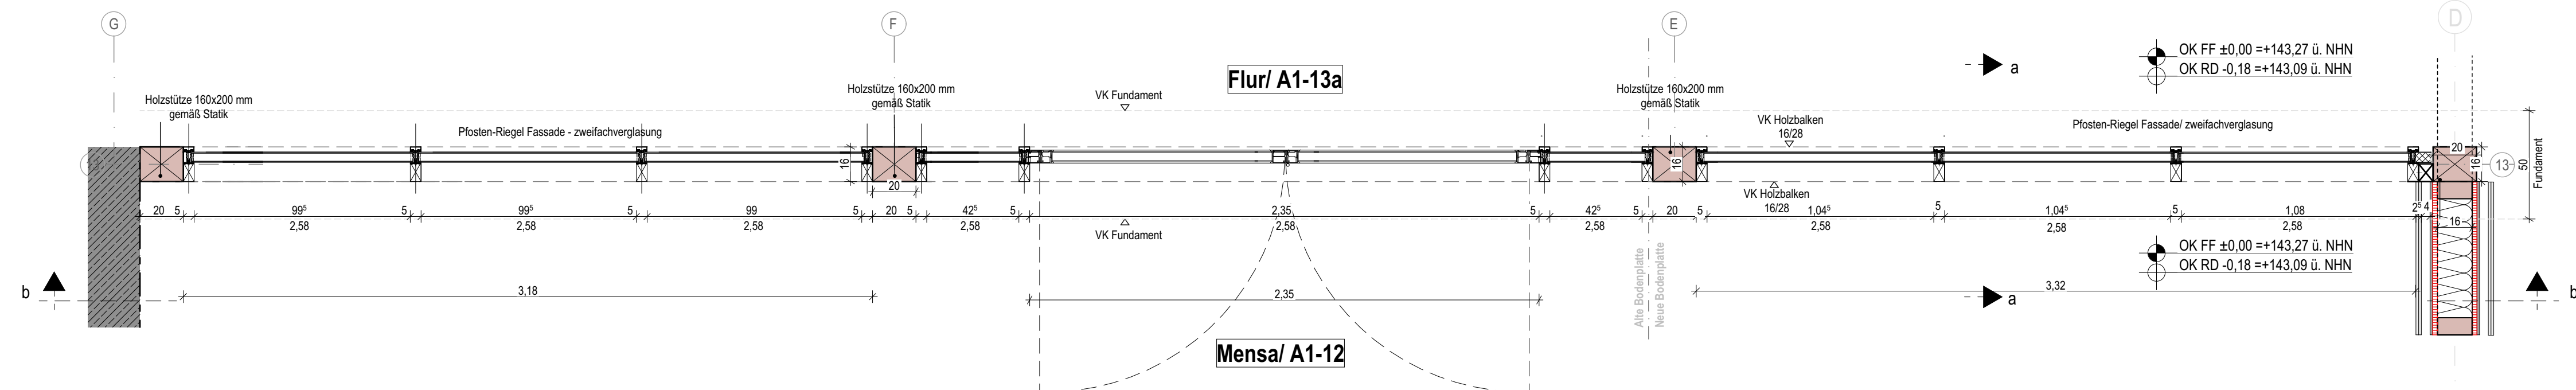

Ausschnitt Grundriss - Mensa

[illegible]

Übersichtsplan:

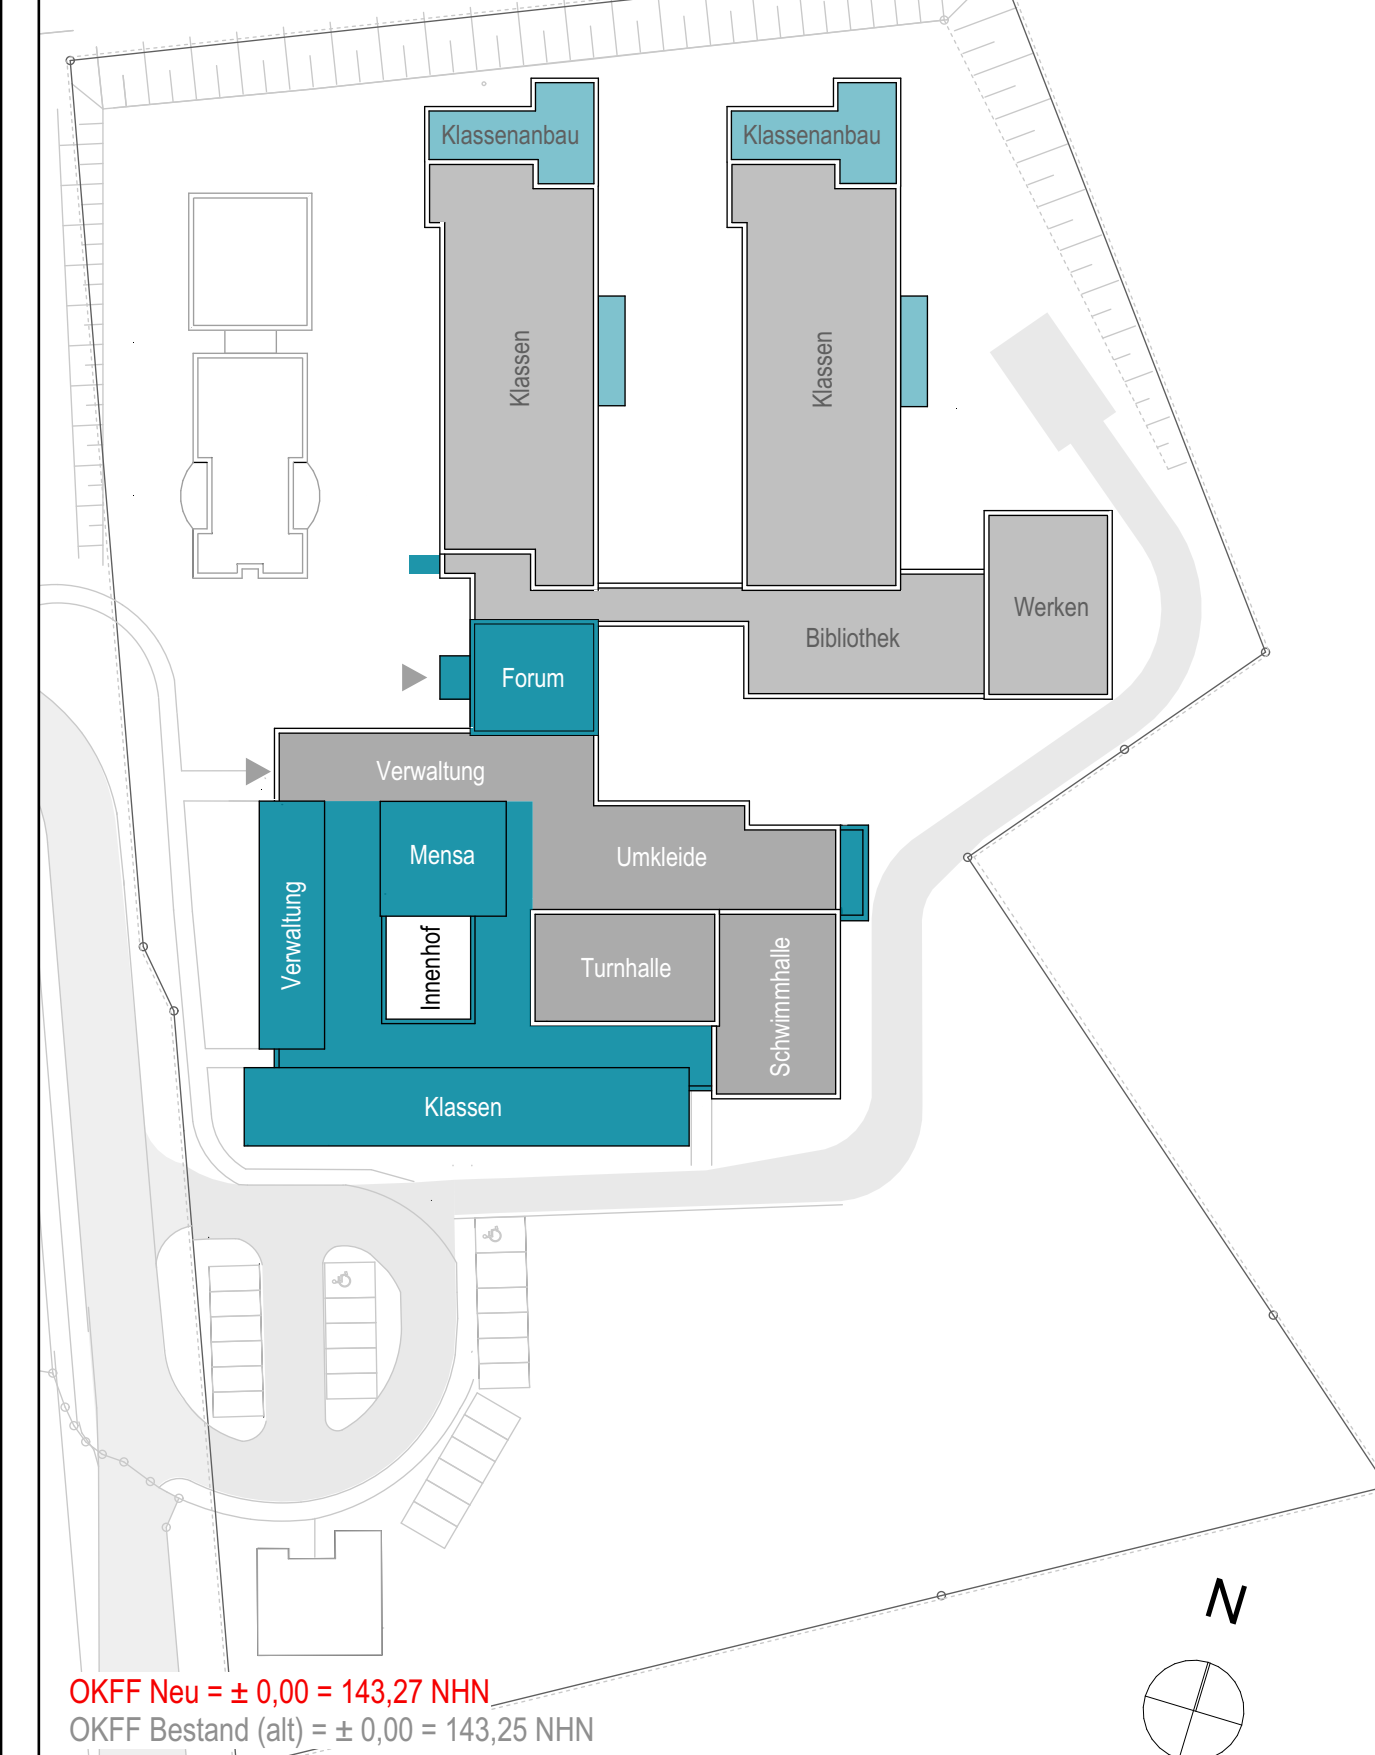


Hinweise:

Alle Maße sind vom Unternehmer genau zu prüfen und zu vergleichen! Unstimmigkeiten sind der Bauleitung unverzüglich zu melden!

Die Auflagen der Baugenehmigung sind zu beachten und einzuhalten! Dieser Plan ist nur in Verbindung mit den Plänen des Statikers, der Fachingenieure und der Fachfirmen gültig und zu verwenden!

Tür- und Fensteröffnungsmaße sind Rohbaumaße! Alle Höhenmaße beziehen sich auf Oberkante Fertigfußboden! Für abgehängte Decken, Oberböden und Wandplattierungen sind die jeweiligen Verlegepläne zu beachten! Diese sind verbindlich!

	Index	Datum	Name	Art der Änderung
B	09.03.2026	RA	HWL-Diecke mit 40 mm MM, gelochte Platte mit Nutprofil u.	Anpassung Bleipläkling 12,5 mm + 15 mm., Voratzschale bis OKR
A	08.12.2025	RA	Anpassung Holzelemente. Anpassung Aufhellung PFR-Fassade	
	03.06.2025	RA	Plan erstellt	

 Bauherr:  Kreis Unna Friedrich-Ebert-Straße 17 58549 Unna	
Nutzer:  Karl-Brauckmann-Schule Karl-Brauckmann-Straße 5 58429 Holzwickede	Projekt: Sanierung und Erweiterung Karl-Brauckmann-Schule Karl-Brauckmann-Straße 5 58429 Holzwickede

A Fassadenschnitt Mensa/ PR-F

Projektkürzel: FSH	Leistungsphase: A	Maßstab: 1:20
Planname: A FAS-GEB.A Mensa/ Giebel+Ortgang		Index: B

Blattform: DIN A1 - 1300 x 594 mm