


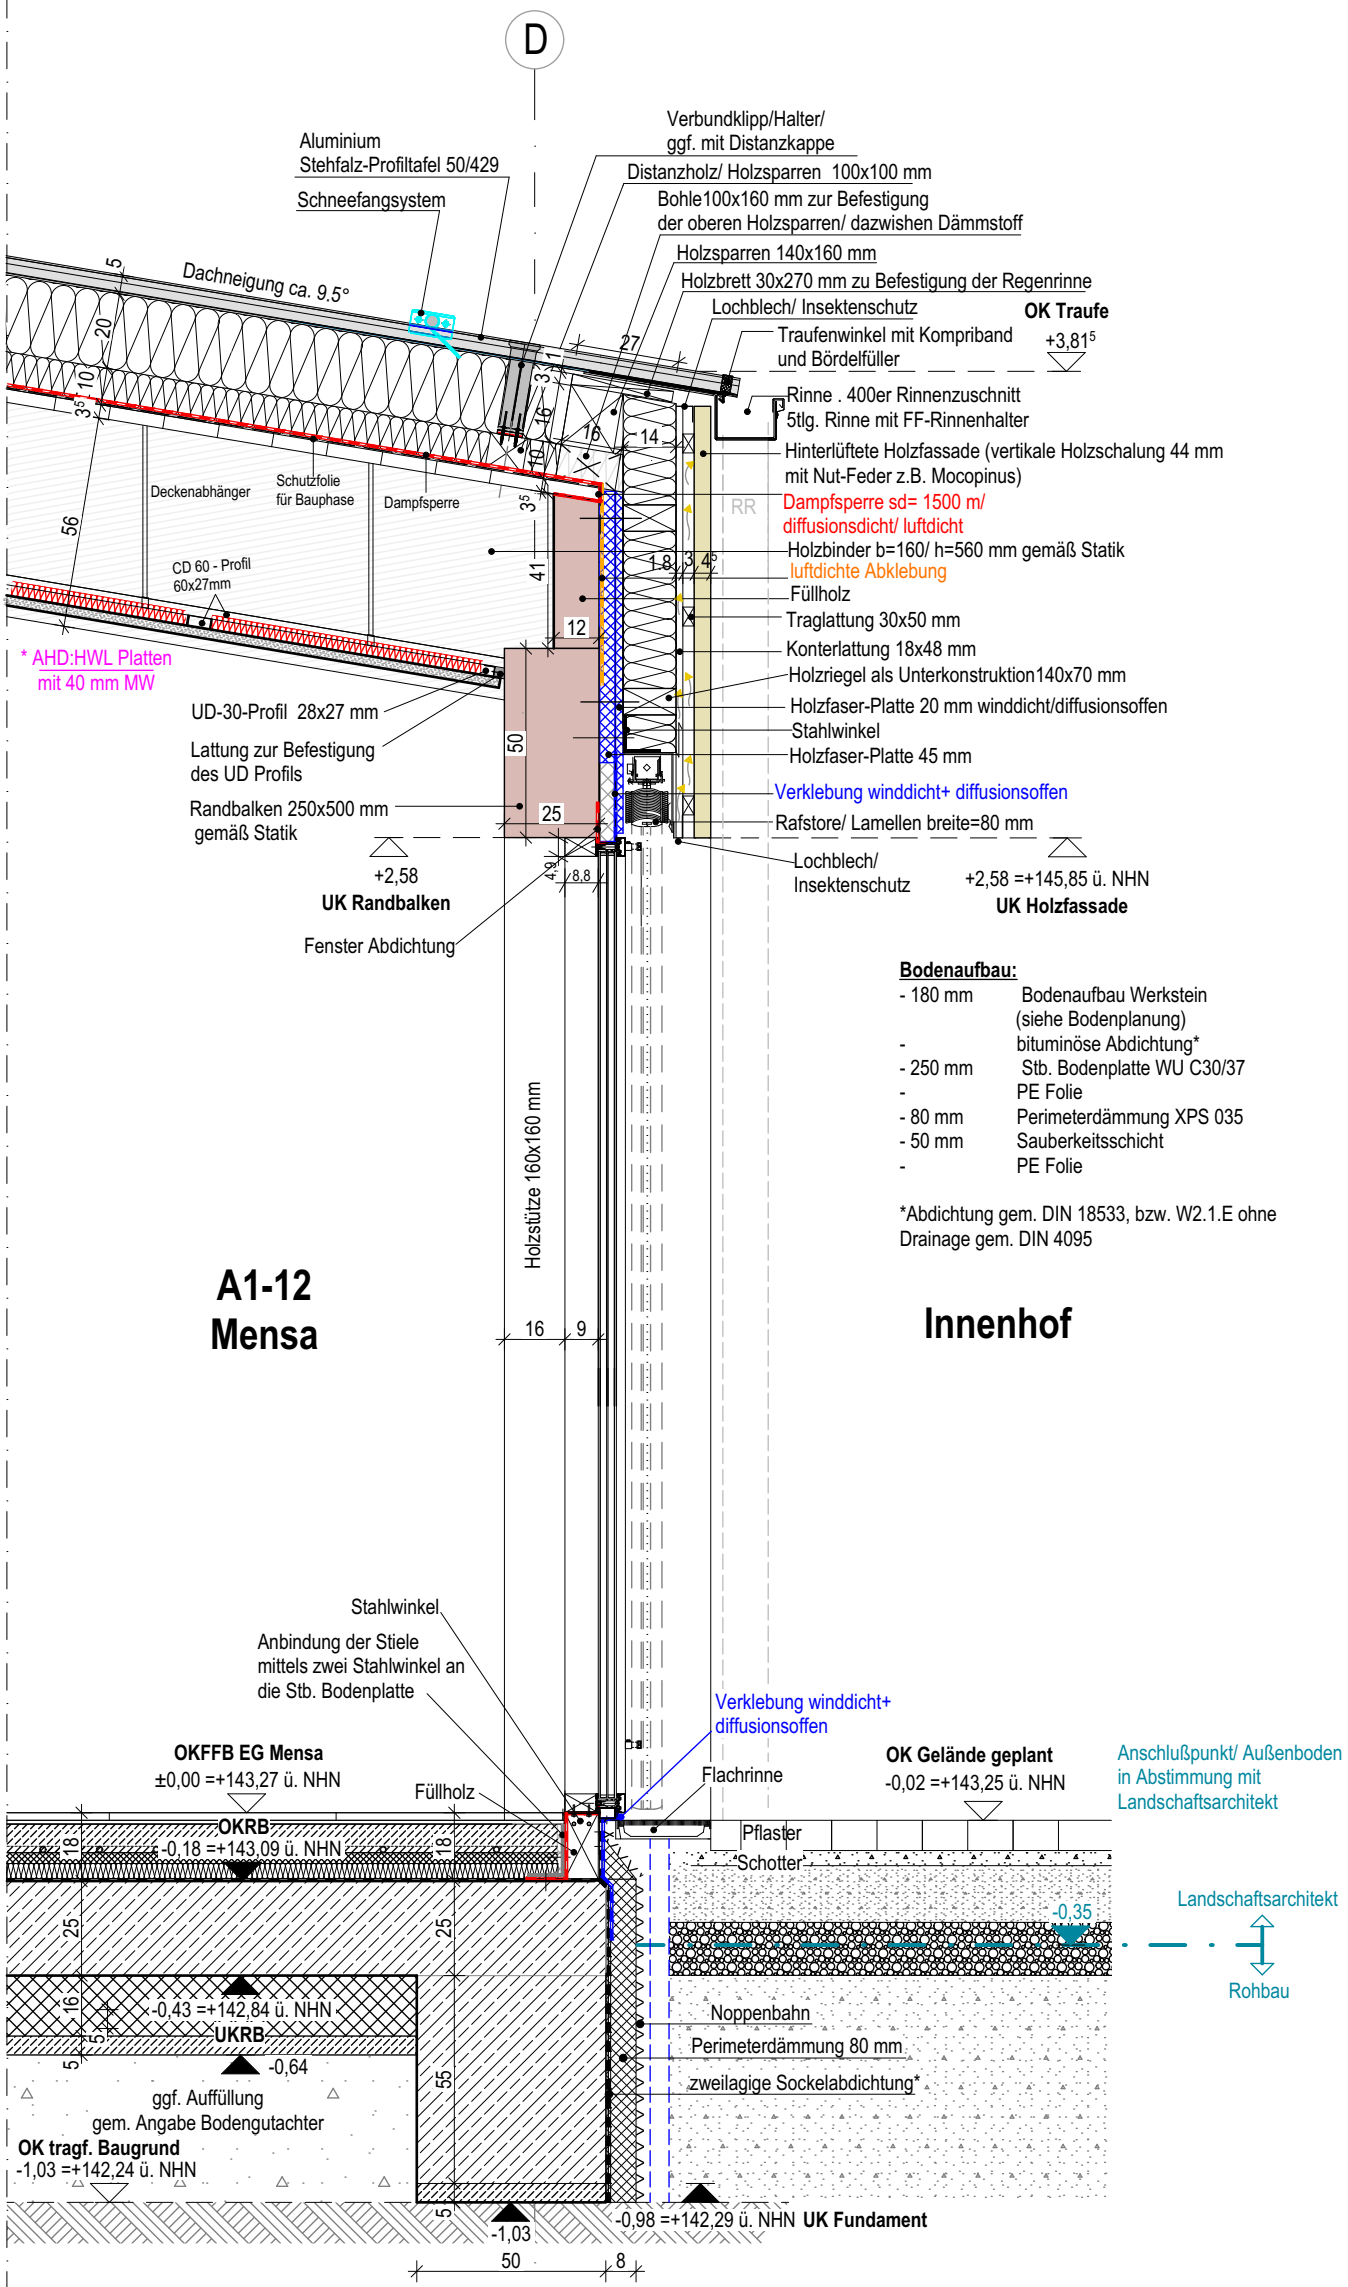


Fassadenschnitt /Schnitt durch Pfosten-Riegel Fassade Mensa/


Legende / Abdichtungsschichten:

- Feuchtigkeitssperre
- winddichte- und diffusionsoffene Schicht
- luftdichte- und diffusionshemmende Abklebung bzw.Dampfbremse Abklebung
- luftdichte- und diffusionshemmende oder diffusionsdichte Schicht bzw.(Dampfbremse oder dampfsperre)


Ausschnitt Ansicht Süd - Mensa

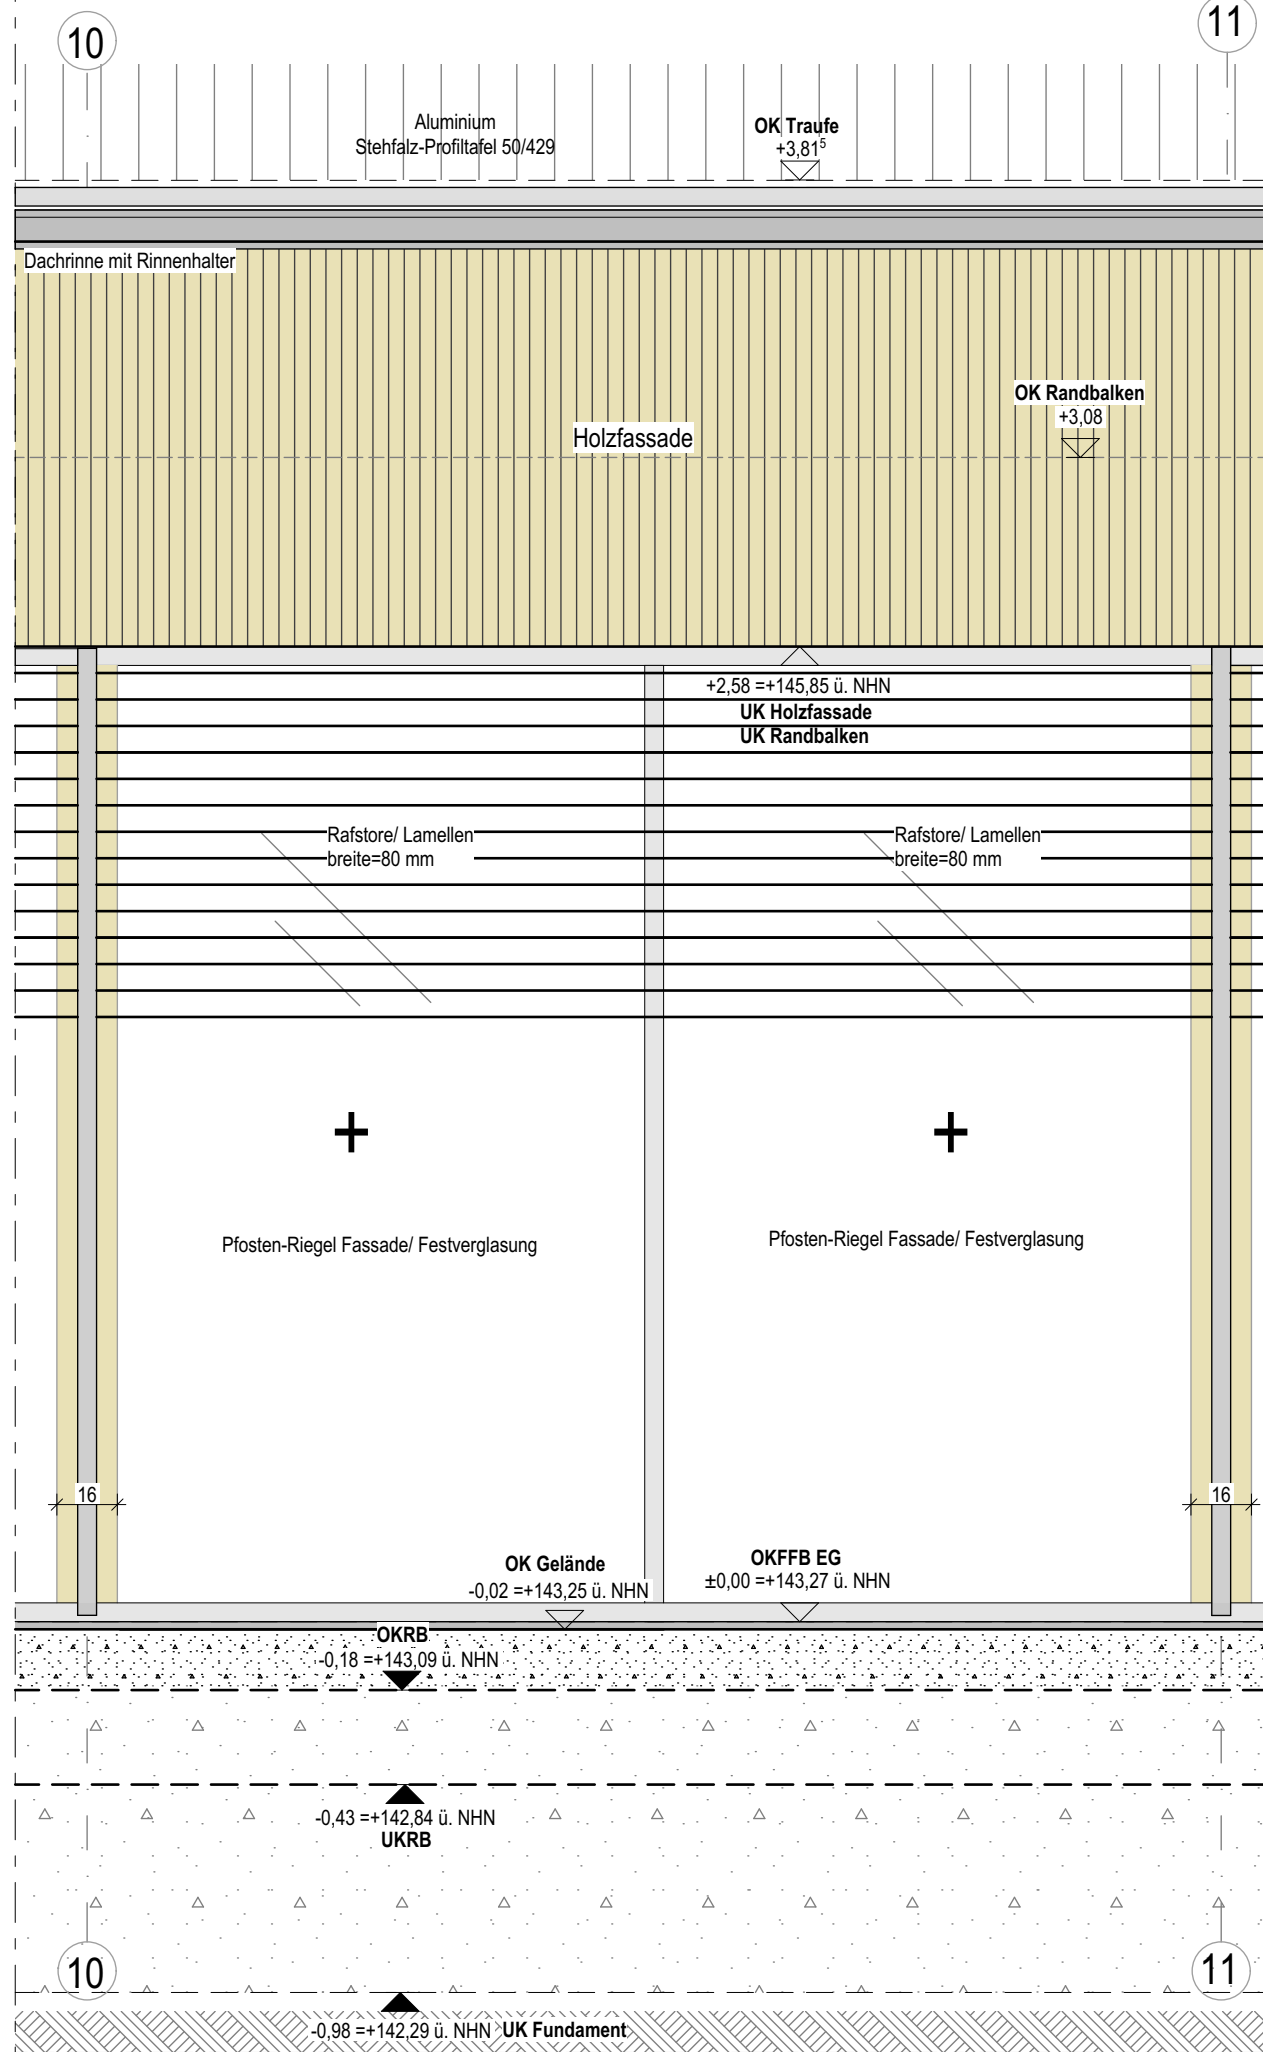

Ausschnitt Grundriss - Mensa

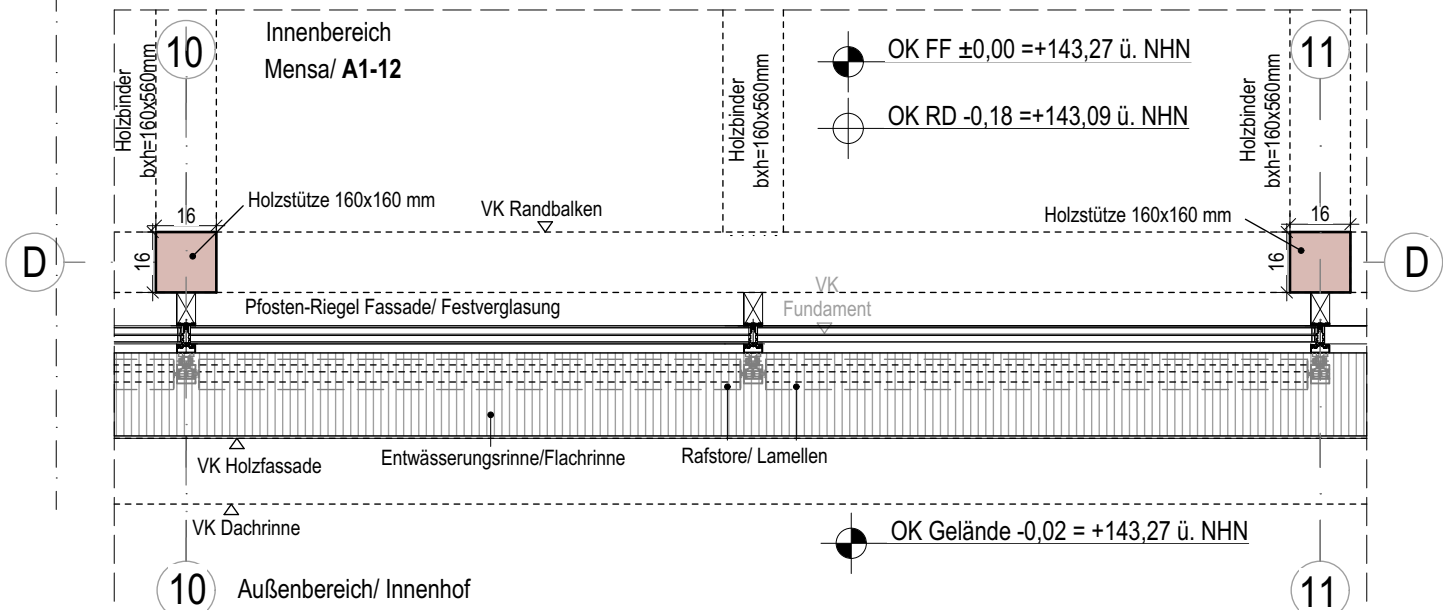

Legende:				
OK - Oberkante	A - Fläche	RR - Regenfallrohr	DS - Dichtschließend	
UK - Unterkante	BF - Bruttofläche	HK - Heizkörper	NA - Notausstieg / Notausgang	
VK - Voderkante	NF - Nettofläche	REVI - Revisionsklappe	RW - Rettungsweg	
FF - Fertigfußboden	B - Breite	GK - Gipskarton	RWA - Rauch-Wärmeabzugsanlage	
RD - Rohdecke	T - Tiefe	DF - Dachfenster	NRA - Natürliche Rauchabzugsanl.	
RB - Rohbau	U - Umfang	OL - Oberlicht	MRA - Maschinelle Rauchabzugsanl.	
ÜZ - Überzug	H - Höhe	FBH - Fußbodenheizung	WA - Wärmeabzug	
UZ - Unterzug	LH - Lichte Höhe	SO - Sonnenschutz	RWG - Wärmeabzugsgerät	
FD - Fertigdecke	STG - Steigung (H/T)	OTS - Obentürschließer		
AHD - Abhangdecke		FS - Feststellanlage		
BRH - Brüstungshöhe		DFU - Dehnfuge		
KS - Kalksandsteinmauerwerk	XPS, EPS Harte Wärmedämmung	BST - Bestand	HRD - Höhe Unterkante Rohdecke	
HLZ - Hochlochziegel	TSD - Trittschalldämmung	NEU - Neubau	HOB - Höhe Oberkante Binder	
VMZ - Vornauerziegel	WD - Wärmedämmung weich	ABB - Abbruch	HUB - Höhe Unterkante Binder	
POR - Porenbetonmauerwerk	MIWO - Wärmedämmung Mineralwolle	WD - Wando Durchbruch (B/H)	Feuerwiderstandsklassen DIN 4102-2	
STB - Stahlbeton	Erde	DD - Deckendurchbruch	Brandschutz Bestand (BST)	
BETON - Beton - unbewehrt	Sand	BD - Bodendurchbruch	Brandschutz Neubau	
STB-FT - Stahlbeton Fertigteil	Kies	WS - Wandschlitz (B/H/T)	Feuerwiderstand - 30 Min.	
STB-WU - Stahlbeton wasserundurchlässig	Schotter		Feuerwiderstand - 60 Min.	
GK - Gipskartonständerwerk	Gewachsener Boden		Feuerwiderstand - 90 Min.	
			Feuerwiderstand - 120 Min.	
			Brandwand	
			Rauchdicht	

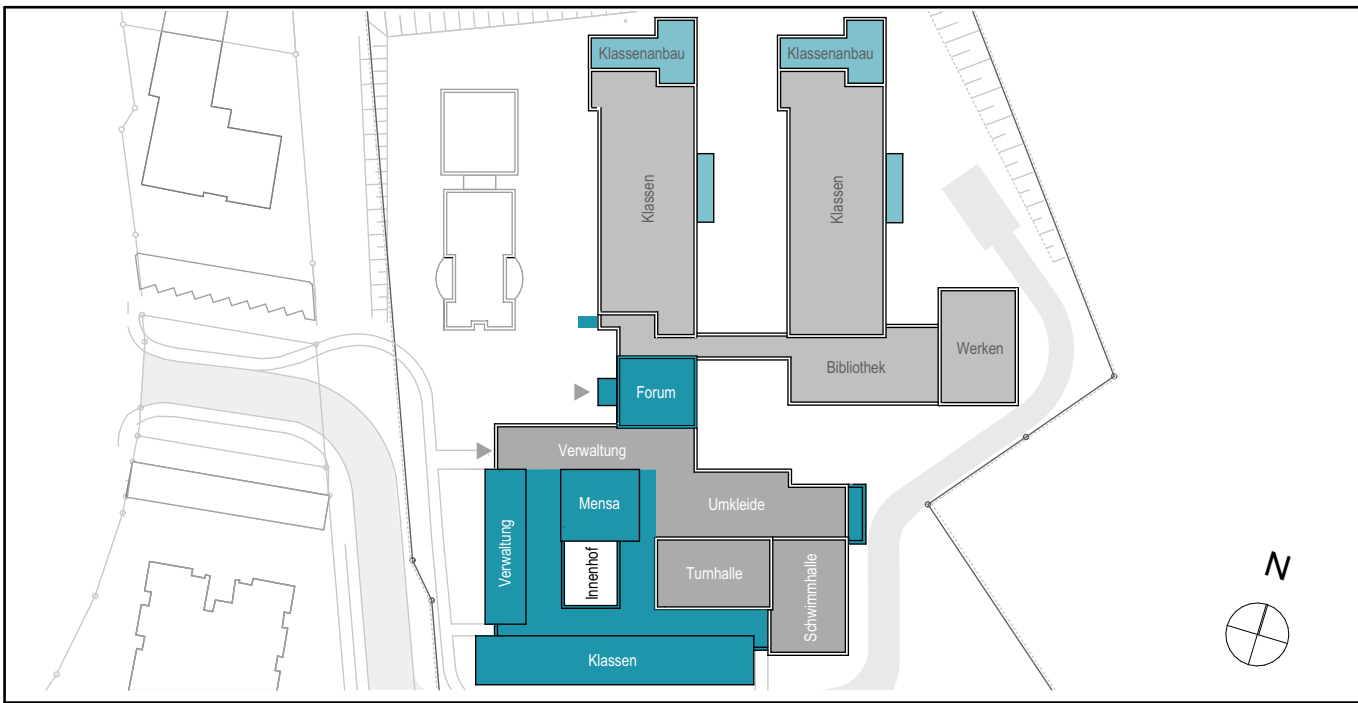

Hinweise:
Alle Maße sind vom Unternehmer genau zu prüfen und zu vergleichen! Unstimmigkeiten sind der Bauleitung unverzüglich zu melden!
Die Auflagen der Baugenehmigung sind zu beachten und einzuhalten! Dieser Plan ist nur in Verbindung mit den Plänen des Statikers, der Fachingenieure und der Fachfirmen gültig und zu verwenden!
Tür- und Fensteröffnungsmaße sind Rohbaumaße! Alle Höhenmaße beziehen sich auf Oberkante Fertigfußboden! Für abgehängte Decken, Oberböden und Wandplattierungen sind die jeweiligen Verlegepläne zu beachten! Diese sind verbindlich!

Index	Datum	Name	Art der Änderung
D	09.03.2026	RA	HWL-Decke mit 40 mm MW, Vorsatzschale bis OKRB
C	08.12.2025	RA	Anpassung Unterkonstruktion Holzassade, Anpassung Bodenrinne u. Fußpunkt
B	07.07.2025	RA	Korrektur Position Achse D im Detail verschoben
A	11.04.2025	RA	Rohbau: Anpassung Gründung
	07.03.2025	RA	Plan erstellt

Bauherr: KREIS UNNA Kreis Unna Friedrich-Ebert-Straße 17 59425 Unna		Projekt: Sanierung und Erweiterung Karl-Brauckmann-Schule Karl-Brauckmann-Straße 5 59439 Holzwickede		
Nutzer: Karl-Brauckmann-Schule Karl-Brauckmann-Straße 5 59439 Holzwickede		Projektkürzel: FSH	Leistungsphase: A	Maßstab: 1:20
Planinhalt:		Plannamen: A FAS-GEB.A Mensa/ Traufe-20		Index: D

A Fassadenschnitt Mensa/ Traufe