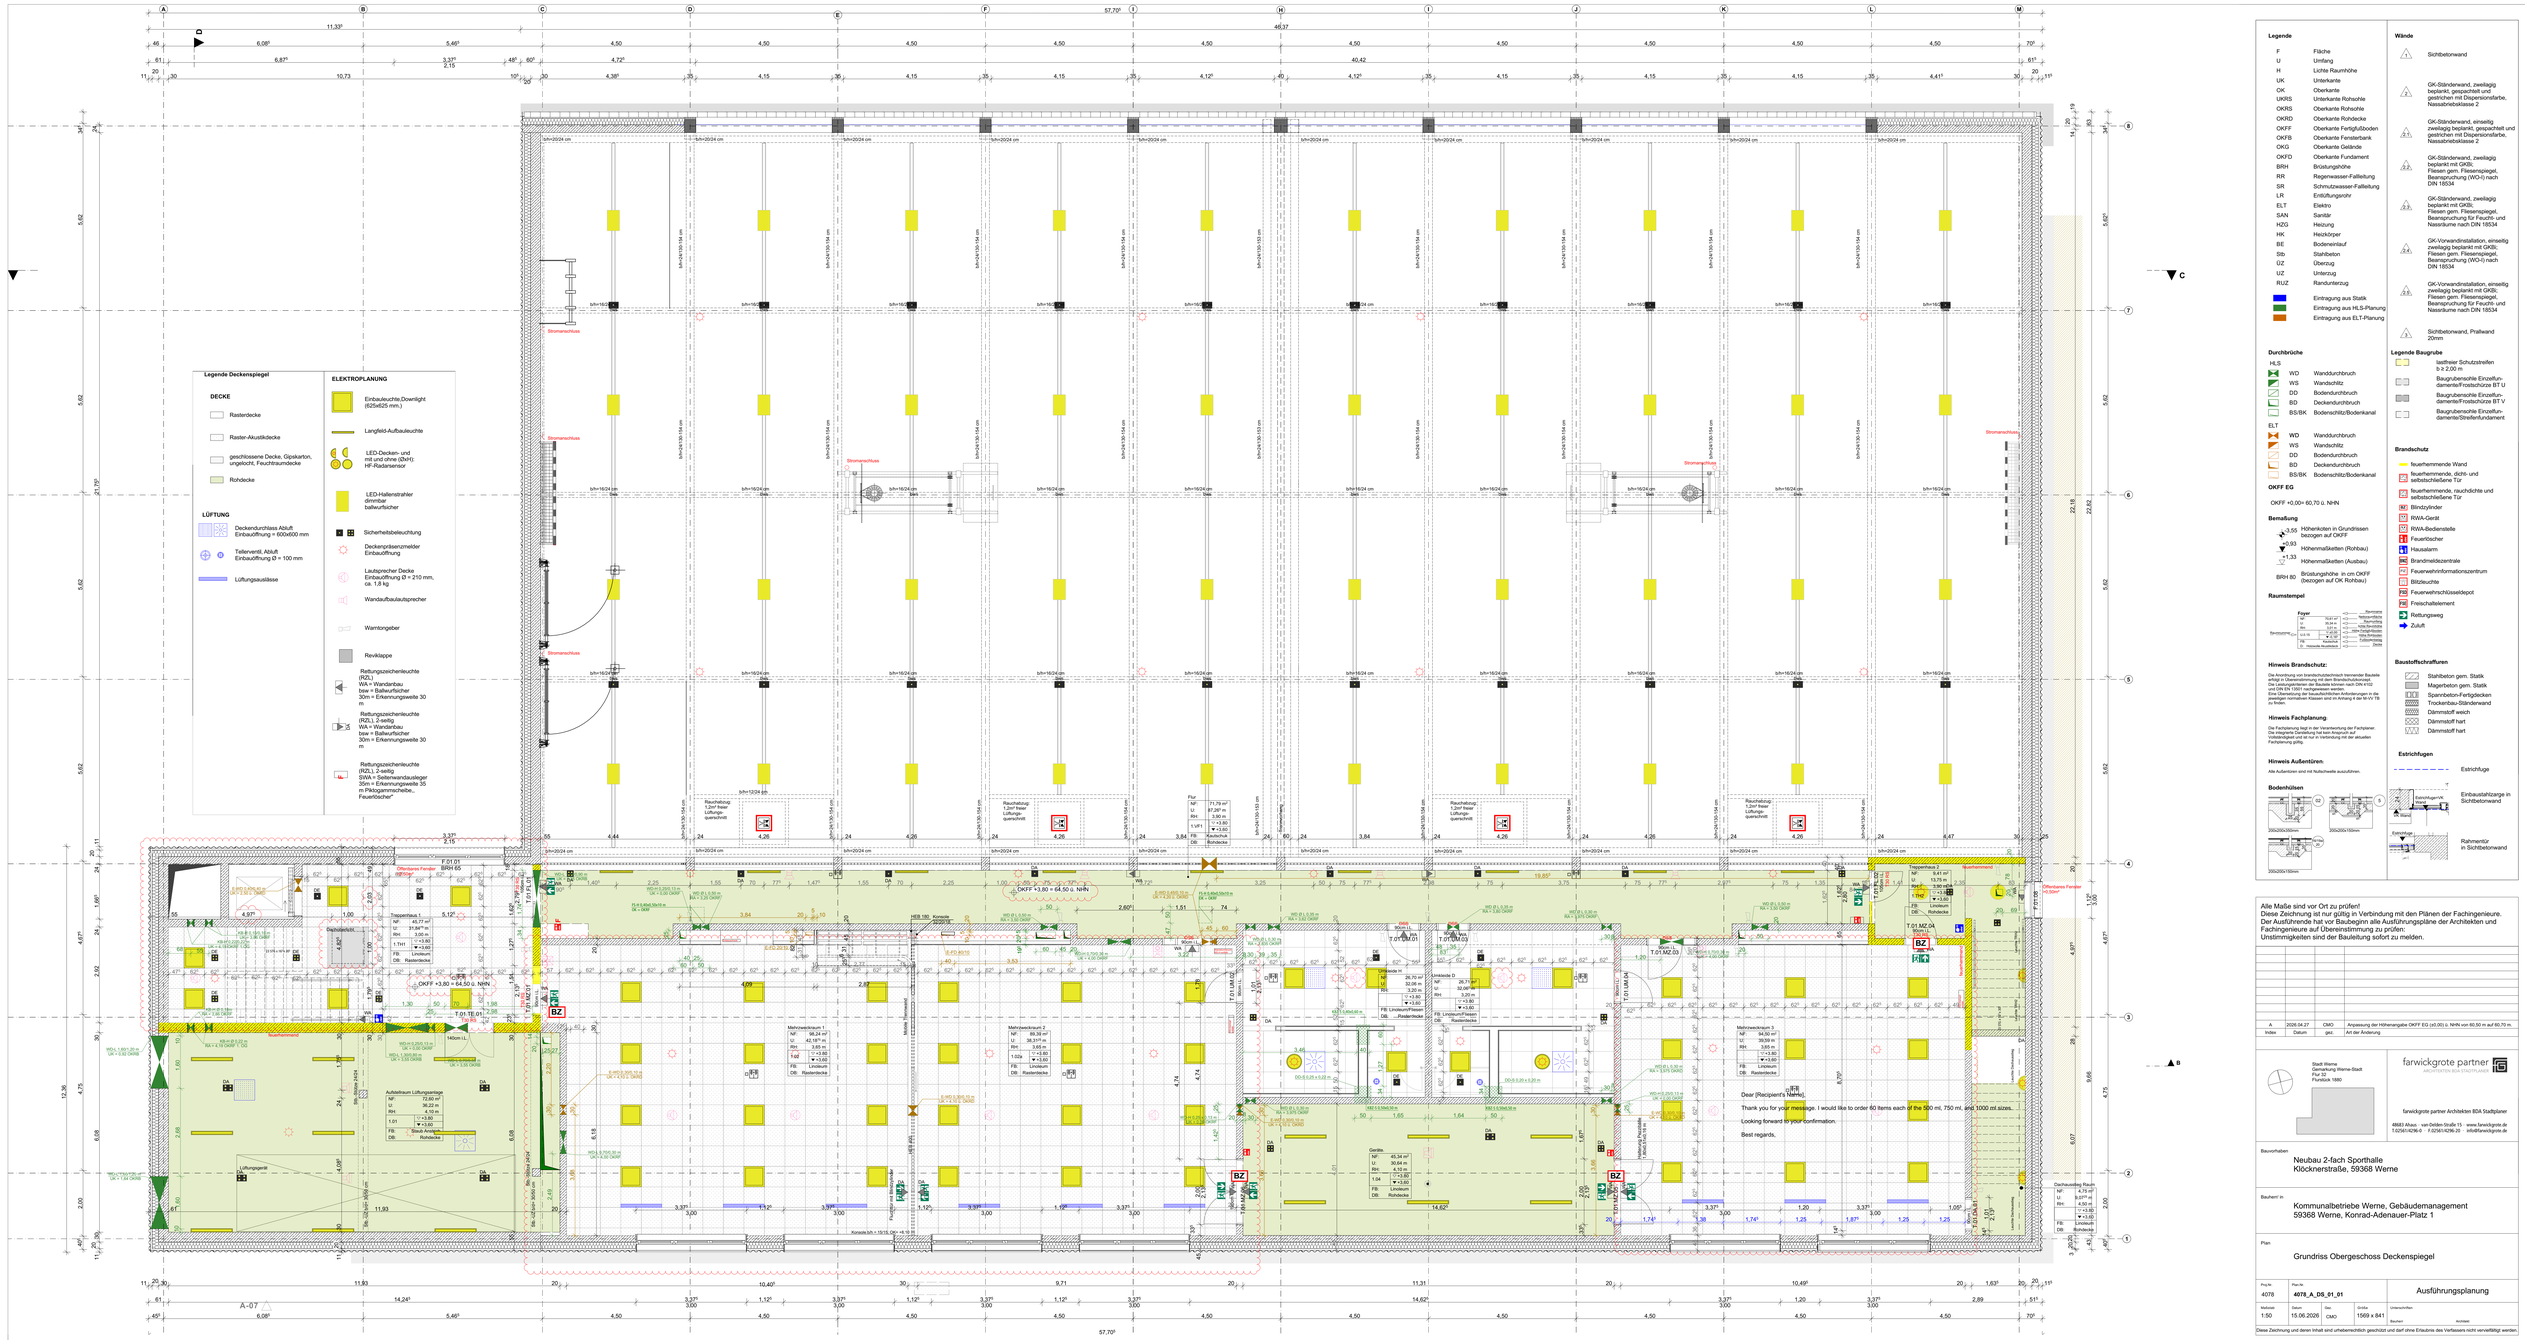
Legende Deckenspiegel
DECKE
Rasterdecke
Raster-Akustikdecke
geschlossene Decke, Gipskarton, ungelocht, Feuchtraumdecke
Rohdecke
LÜFTUNG
Deckendurchlass Abluft
Einbauöffnung = 600x600 mm
Tellerventil, Abluft
Einbauöffnung Ø = 100 mm
Lüftungsauslässe
ELEKTROPLANUNG
Einbauleuchte,Downlight (625x625 mm.)
Langfeld-Aufbauleuchte
LED-Decken- und mit und ohne (DM/f) HF-Radarsensor
LED-Hallenstrahler dimmbar ballwurfsicher
Sicherheitsbeleuchtung
Deckenpräsenzmelder Einbauöffnung
Lautsprecher Decke Einbauöffnung Ø = 210 mm, ca. 1,8 kg
Wandaufbaulautsprecher
Warntongeber
Revklappe
Rettungszeichenleuchte (RZL) WA = Wandanbau bsw = Ballwurfsicher 30m = Erkennungsweite 30 m
Rettungszeichenleuchte (RZL), 2-seitig WA = Wandanbau bsw = Ballwurfsicher 30m = Erkennungsweite 30 m
Rettungszeichenleuchte (RZL), 2-seitig SWA = Seitenwandausleger 35m = Erkennungsweite 35 m Piktogrammscheibe„ Feuerlöscher“
Stromanschluss
F.01.01 Offenbares Fenster BRH 65
T.01.FL.01 Flurleuchte
T.01.TE.01 Technikraum
T.01.MZ.01 Mehrzweckraum 1
T.01.MZ.02 Mehrzweckraum 2
T.01.MZ.03 Mehrzweckraum 3
T.01.WC.01 Damen WC
T.01.WC.02 Herren WC
T.01.WC.03 Unisex WC
T.01.FL.02 Flur
T.01.TH.01 Treppenhaus 1
T.01.TH.02 Treppenhaus 2
T.01.UM.01 Umkleide H
T.01.UM.02 Umkleide D
T.01.GA.01 Geräte
T.01.LU.01 Lüftungsgerät
Dachaufstieg Raum
Aufstellraum Lüftungsanlage
OKFF +3,80 = 64,50 ü. NHN
Dear [Recipient's Name],
Thank you for your message. I would like to order 60 items each of the 500 ml, 750 ml, and 1000 ml sizes.
Looking forward to your confirmation.
Best regards,
Legende
F Fläche
U Umfang
H Lichte Raumhöhe
UK Unterkante
OK Oberkante
UKRS Unterkante Rohsohle
OKRS Oberkante Rohsohle
OKRD Oberkante Rohdecke
OKFF Oberkante Fertigfußboden
OKFB Oberkante Fensterbank
OKG Oberkante Gelände
OKFD Oberkante Fundament
BRH Brüstungshöhe
RR Regenwasser-Fallleitung
SR Schmutzwasser-Fallleitung
LR Entlüftungsrohr
ELT Elektro
SAN Sanitär
HZG Heizung
HK Heizkörper
BE Bodeneinlauf
Stb Stahlbeton
UZ Überzug
UZ Unterzug
RUZ Randunterzug
Eintragung aus Statik
Eintragung aus HLS-Planung
Eintragung aus ELT-Planung
Durchbrüche
HLS
WD Wanddurchbruch
WS Wandschlitz
DD Deckendurchbruch
BD Deckendurchbruch
BS/BK Bodenschlitz/Bodenkanal
ELT
WD Wanddurchbruch
WS Wandschlitz
DD Bodendurchbruch
BD Deckendurchbruch
BS/BK Bodenschlitz/Bodenkanal
OKFF EG
OKFF +0,00= 60,70 ü. NHN
Bemaßung
-3,55 Höhenkoten in Grundrissen bezogen auf OKFF
-0,93 Höhenmaßketten (Rohbau)
+1,33 Höhenmaßketten (Ausbau)
BRH 80 Brüstungshöhe in cm OKFF (bezogen auf OK Rohbau)
Raumstempel
Foyer
NF 54,41 m²
U 30,94 m
RH 3,00 m
+3,80
Fußboden
Rohdecke
Wände
Sichtbetonwand
GK-Ständerwand, zweilagig beplankt, gespachtelt und gestrichen mit Dispersionsfarbe, Nassabriebklasse 2
GK-Ständerwand, einseitig zweilagig beplankt, gespachtelt und gestrichen mit Dispersionsfarbe, Nassabriebklasse 2
GK-Ständerwand, zweilagig beplankt mit GKBi, Fliesen gem. Fliesenspiegel, Beanspruchung (WO/I) nach DIN 18534
GK-Ständerwand, zweilagig beplankt mit GKBi, Fliesen gem. Fliesenspiegel, Beanspruchung für Feucht- und Nassräume nach DIN 18534
GK-Vorwandinstallation, einseitig zweilagig beplankt mit GKBi, Fliesen gem. Fliesenspiegel, Beanspruchung (WO/I) nach DIN 18534
GK-Vorwandinstallation, einseitig zweilagig beplankt mit GKBi, Fliesen gem. Fliesenspiegel, Beanspruchung für Feucht- und Nassräume nach DIN 18534
Sichtbetonwand, Prallwand 20mm
Legende Baugrube
lastfreier Schutzstreifen b ≥ 2,00 m
Baugrubensohle Einzelfundamente/Frostschürze BT U
Baugrubensohle Einzelfundamente/Frostschürze BT V
Baugrubensohle Einzelfundamente/Stützenfundament
Brandschutz
feuerhemmende Wand
feuerhemmende, dicht- und selbstschließene Tür
feuerhemmende, rauchdichte und selbstschließene Tür
Blindzylinder
RWA-Gerät
RWA-Bedienstelle
Feuerlöscher
Hausalarm
Brandmeldezentrale
Feuerwehrinformationszentrum
Blitzleuchte
Feuerwehrschlüsseldepot
Freischaltelement
Rettungsweg
Zuluft
Baustoffschraffuren
Stahlbeton gem. Statik
Mauerwerk gem. Statik
Spannbeton-Fertigdecken
Trockenbau-Ständerwand
Dämmstoff weich
Dämmstoff hart
Dämmstoff hart
Estrichfugen
Estrichfuge
Einbauschalzarge in Sichtbetonwand
Rahmentür in Sichtbetonwand
Hinweis Brandschutz:
Die Anordnung von brandschutztechnisch trennender Bauteile ist in den Grundrissen nicht dargestellt, aber vorgesehen. Die Lastannahmen der Bauteile können nach DIN 4102 und DIN EN 13501 nachgewiesen werden.
Die Bauteilanforderungen entsprechen den Anforderungen in die jeweiligen normalisierten Klassen sind im Anhang 4 der M-VV TB zu finden.
Hinweis Fachplanung:
Die Fachplanung liegt in der Verantwortung der Fachplaner. Die integrierte Darstellung hat kein Anspruch auf Vollständigkeit und ist nur in Verbindung mit der aktuellen Fachplanung gültig.
Hinweis Außentüren:
Alle Außentüren sind mit Nullschwelle auszuführen.
Bodenhülsen
2050x200x150mm
2050x200x150mm
2050x200x150mm
Alle Maße sind vor Ort zu prüfen!
Diese Zeichnung ist nur gültig in Verbindung mit den Plänen der Fachingenieure.
Der Ausführende hat vor Baubeginn alle Ausführungspläne der Architekten und Fachingenieure auf Übereinstimmung zu prüfen:
Unstimmigkeiten sind der Bauleitung sofort zu melden.
Index A
Datum 2026.04.27
gez. CMO
Änderung der Höhenangabe OKFF EG (±0.00) ü. NHN von 60,50 m auf 60,70 m
Art der Änderung
Stadt Werne
Gemarkung Werne-Stadt
Flur 33
Flurstück 1860
farwickgrote partner
ARCHITEKTEN BDA STADTPLANER
farwickgrote partner Architekten BDA Stadtplaner
48163 Münster · von-Oelde-Straße 15 · www.farwickgrote.de
T 02581/4296-0 · F 02581/4296-20 · info@farwickgrote.de
Bauvorhaben
Neubau 2-fach Sporthalle
Klöcknerstraße, 59368 Werne
Bauherr/ in
Kommunalbetriebe Werne, Gebäudemanagement
59368 Werne, Konrad-Adenauer-Platz 1
Plan
Grundriss Obergeschoss Deckenspiegel
Proj.Nr. 4078
Plan Nr. 4078_A_DS_01_01
Ausführungsplanung
Maßstab 1:50
Datum 15.06.2026
Gez. CMO
Größe 1569 x 841
Unterschriften Bauherr Architekt
Diese Zeichnung und deren Inhalt sind urheberrechtlich geschützt und darf ohne Erlaubnis des Verfassers nicht vervielfältigt werden.