




QUERSCHNITT | M 1:20
60°-Treppe Technikraum

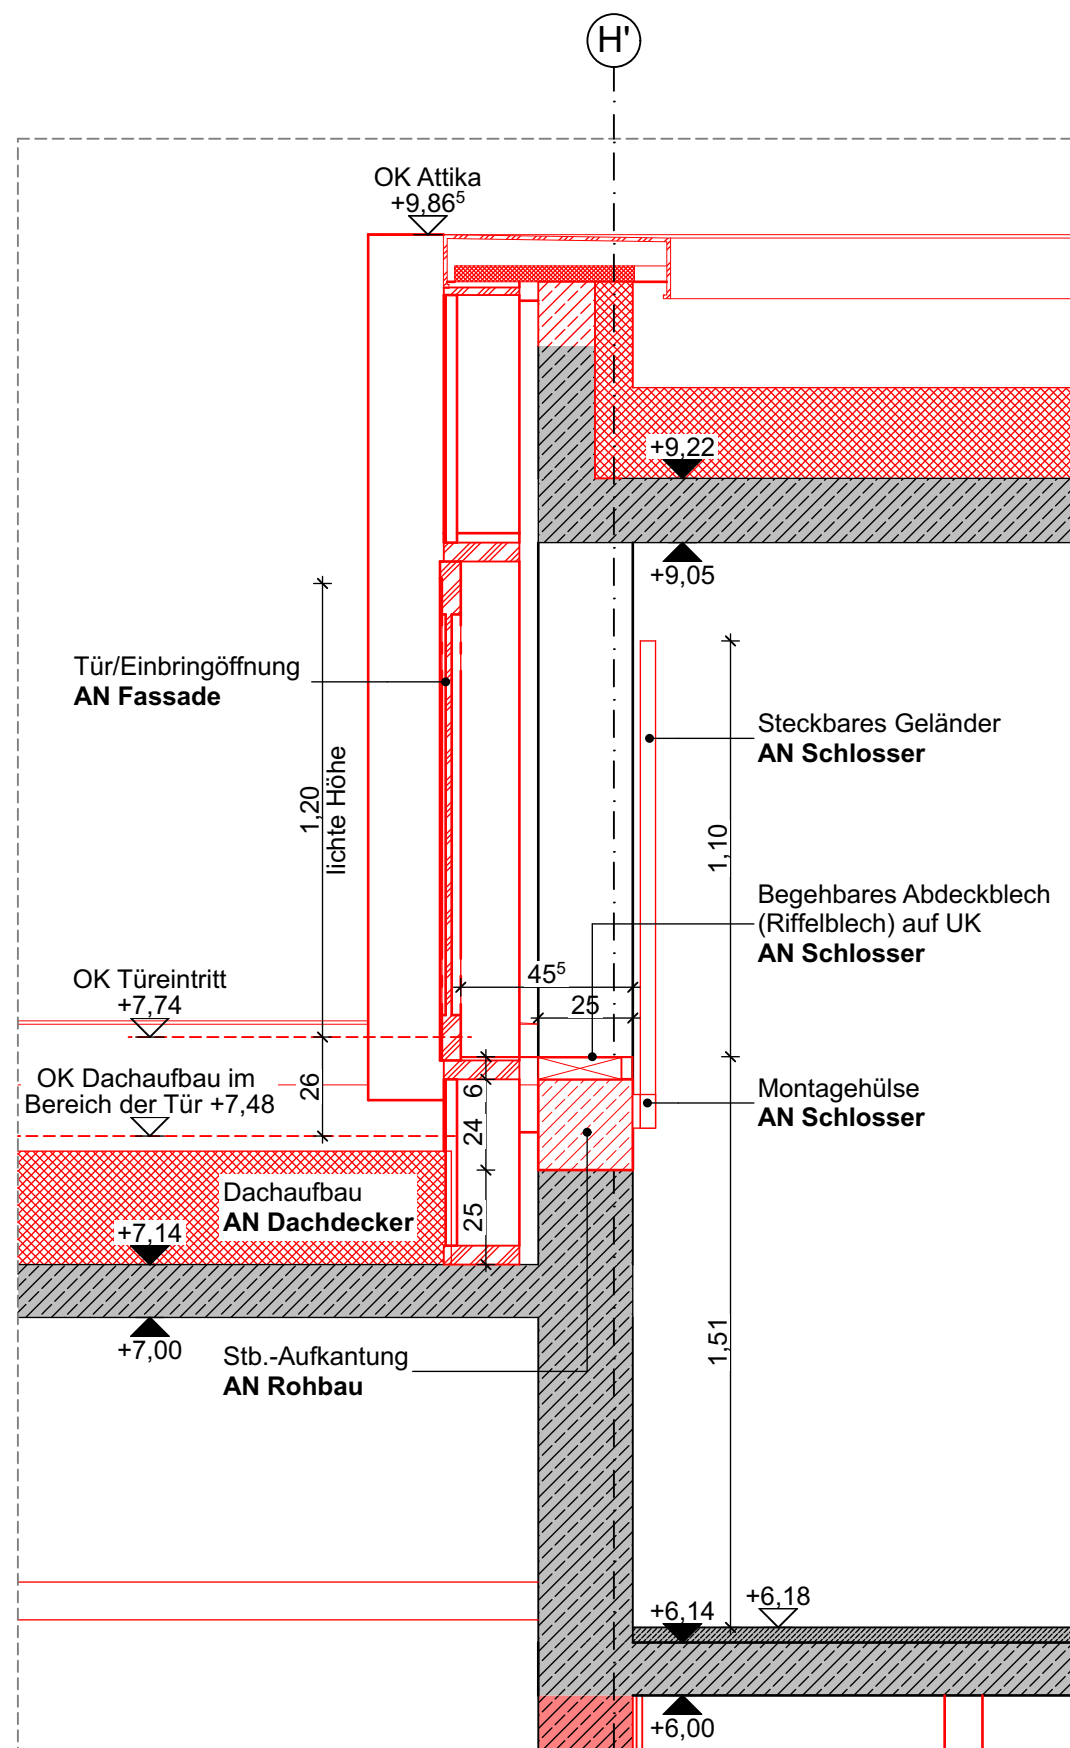

QUERSCHNITT | M 1:20
60°-Treppe Technikraum

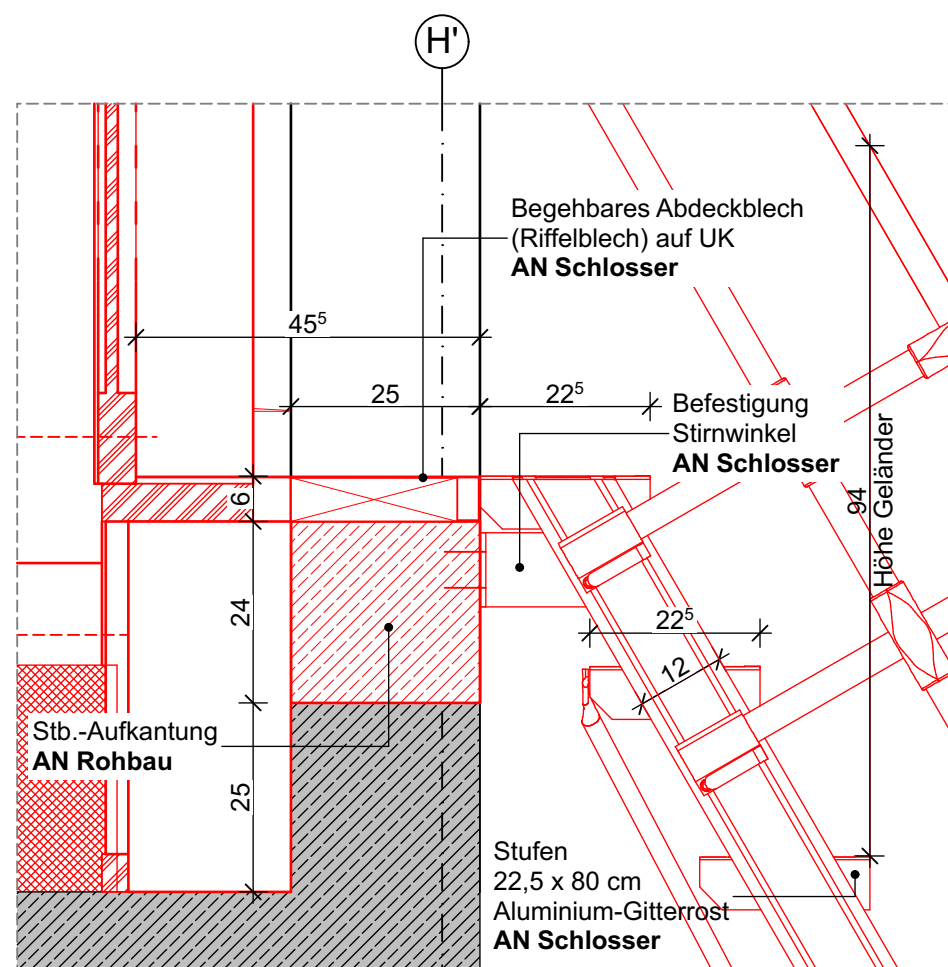

DETAIL KOPFPUNKT | M 1:10
60°-Treppe Technikraum

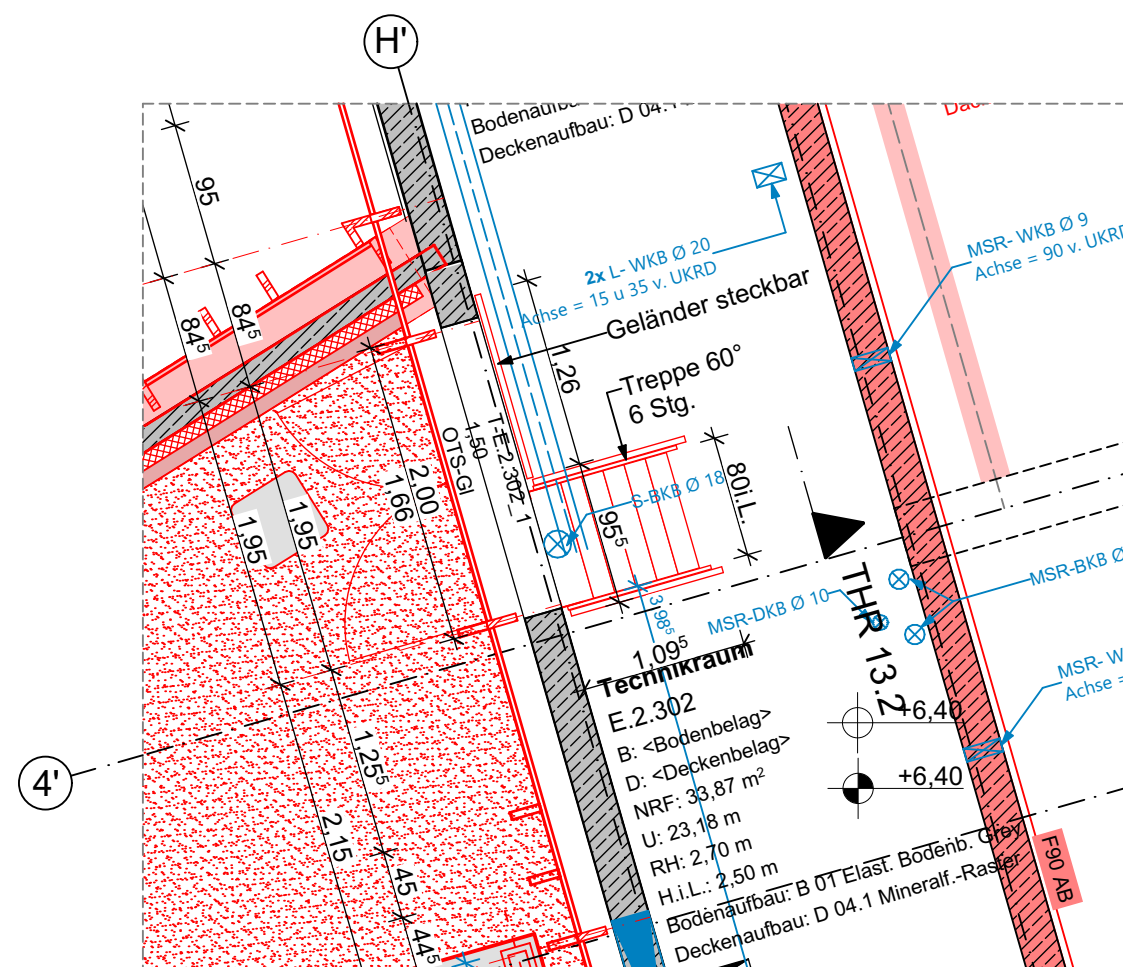

AUSSCHNITT GRUNDRISS 2.OG | M 1:50
Technikraum

OKFF EG +/- 0,00 = 68,19 ü. NN


Alle Maße sind Rohbaumaße sofern nicht anders angegeben.
Brüstungshöhen (BRH), Tür- und Fensterhöhen sind ab OKFF vermaßt.
Zeichnungen größeren Maßstabes haben vorrangige Gültigkeit.

Index	Änderungsbeschreibung	Datum	Name
01	Ergänzung Bemaßung und Bezeichnung	29.01.26	hbü

Sanierung Kreishaus Recklinghausen

LPH 5

Ausführungsplanung

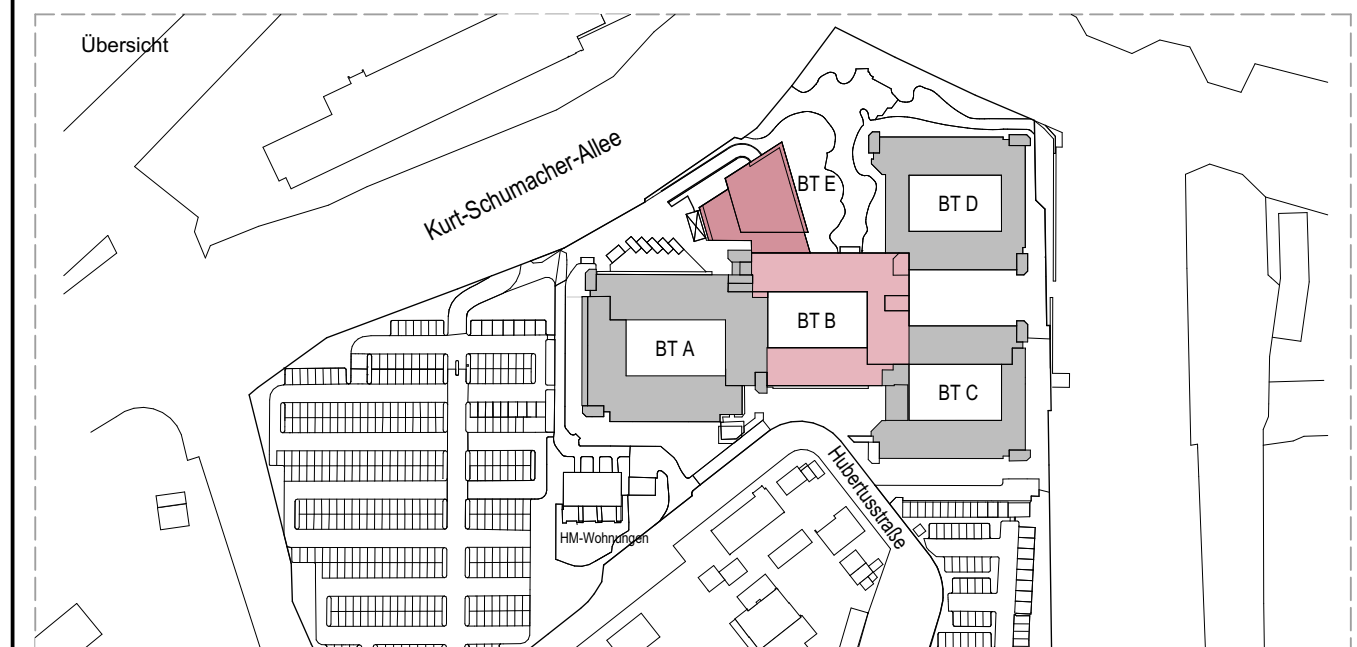

Bauherr



Kreis Recklinghausen
FD 23 Immobilienangelegenheiten
Kurt-Schumacher-Allee 1, 45657 Recklinghausen

Baugrundstück

Kurt-Schumacher-Allee 1, 45657 Recklinghausen

Auftragnehmer



assmann GmbH
Baroper Straße 237, 44227 Dortmund
Fon 0231.75445.0 Fax 0231.756010

Planverfasser

assmann architekten GmbH
Baroper Straße 237, 44227 Dortmund
Fon 0231.75445.0 Fax 0231.476010

Planinhalt

Zugang Technikraum über Sitzungssälen

Format
594 x 841 mm

Planschlüssel
0905_5_ASSO_BA2.E_G_FAR_DE_12_SL_Zugang Technikraum über Sitzungssälen_01_V

Gezeichnet

Geprüft

Maßstab
1:10, 1:20, 1:50

Plotdatum
30.01.2026

Erstausgabe

Indexdatum
29.01.2026

Index
01