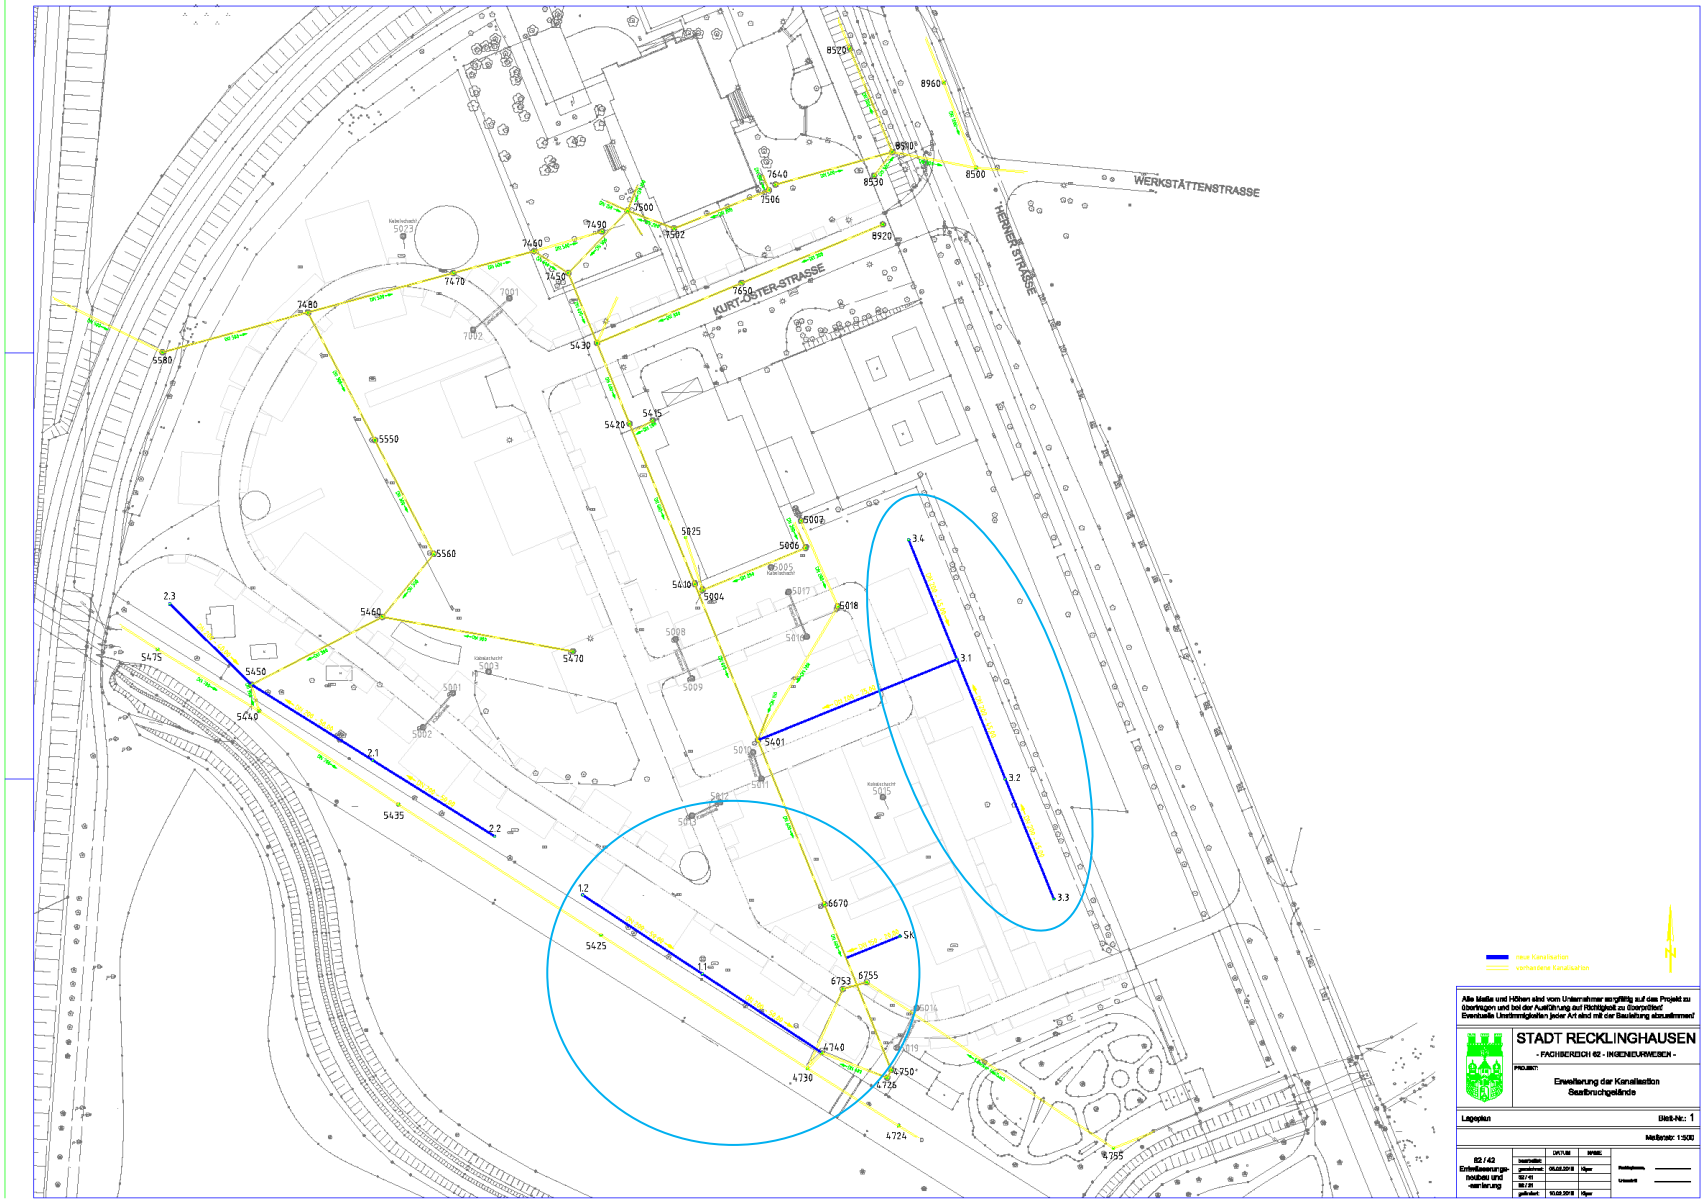

WERKSTÄTTENSTRASSE
KURT-OSTER-STRASSE
HERNER STRASSE
neue Kanalleitung
vorhandene Kanalleitung
N
Alle Maße und Höhen sind vom Unternehmer sorgfältig auf das Projekt zu überprüfen und bei der Ausführung auf Richtigkeit zu überprüfen! Eventuelle Unstimmigkeiten jeder Art sind mit der Bauleitung abzustimmen!
STADT RECKLINGHAUSEN
- FACHBEREICH 62 - INGENIEURWESEN -
PROJEKT
Erweiterung der Kanalisation Saarbruchgelände
Lageplan
Blatt-Nr.: 1
Maßstab: 1:500
62 / 42
Entwässerungsplanbau und -berechnung
DATUM
NAME
bearbeitet
gezeichnet
05.02.2018
Kiper
62 / 01
62 / 21
geändert
10.02.2018
Kiper
Freigegeben
Unterschrift