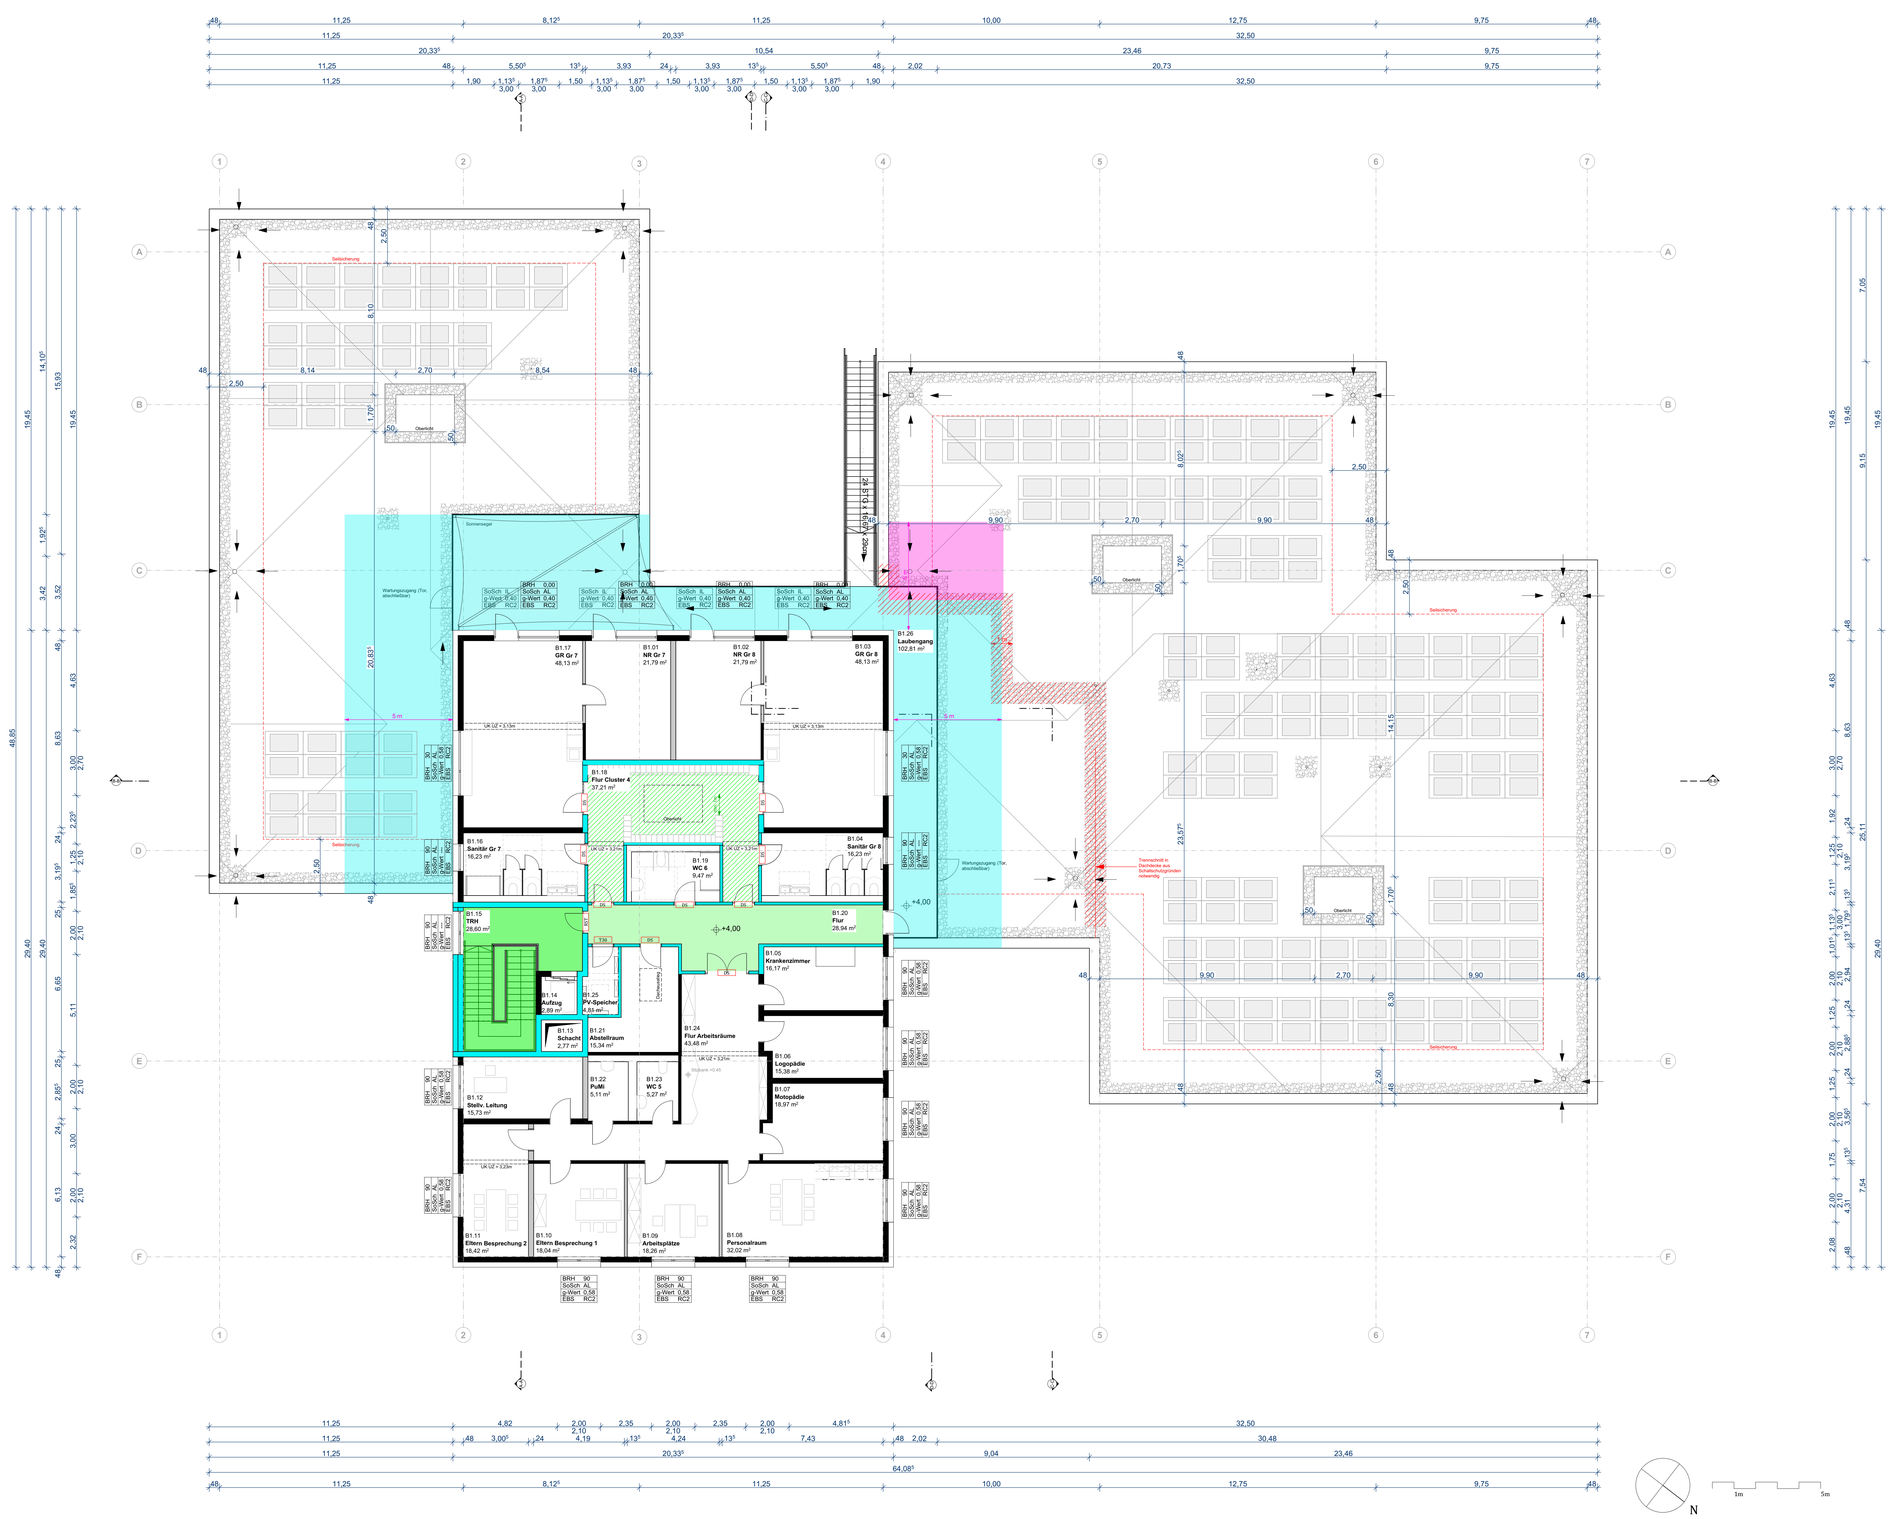


Legende

- tragende Wände und Stützen
- nicht tragende Wände

EG OKFF 0,00 = 100,80 m ü. NHN

Brandschutz

- feuerhemmende Wand F30
- Brandwandersatz in GK 3 + hochfeuerhemmende Wand
- Dach von unten feuerhemmend
- Dach hochfeuerhemmend
- Dämmung nichtbrennbar + Kiesschüttung
- notwendiger Treppenraum
- notwendiger Flur
- notwendiger Flur der als Spielflur genutzt wird

- THE — Tür hochfeuerhemmend, dicht- und selbstschließend
- T30 — Tür feuerhemmend, dicht- und selbstschließend
- T30 RS — Tür feuerhemmend, rauchdicht und selbstschließend
- F 30 — Fenster feuerhemmend
- DS — Tür dichtschließend
- RST — Tür rauchdicht und selbstschließend
- Rettungsweg / Notausgang

Angaben gemäß Brandschutzkonzept.

Abkürzungsverzeichnis:

BRH = Brüstungshöhe
SoSch = Sonnenschutz
AL = außen liegend
o.A. = ohne Anforderungen
EBS = Einbruchschutz

Planfreigabe:

Plan zustimmgsweise	Plan zur weiteren Bearbeitung freigegeben	Plan zur Ausführung freigegeben (rohbau-relevante Inhalte)	Plan zur Ausführung freigegeben	keine durch Fachplaner/AG zu prüfenden Planinhalt	Datum	Stempel/Unterschrift
						Bauherr*in

Zutreffende bitte ankreuzen

Index	Datum	Änderungen	Bearb.



A0 Q [1.189 x 841 mm]

Grundriss OG

LP3 - Entwurfsplanung

Objektplanung

Datum: 28.08.2026
Maßstab: 1:100
Gezeichnet von: NKU
Projektnummer: 25-184

Projekt: 25-184 Kita Hibernia Recklinghausen
Canisiusstraße 1

Bauherr*in: Unterschrift:

Architektur: Entwurfsplanung Unterschrift:

Statik / Bauphysik: Unterschrift:

HLS Planung: Unterschrift:

ELT Planung: Unterschrift:

Freianlagen: Unterschrift:

Brandschutz: Unterschrift:

Referenzplan Architektur:

Projekt:	Phase:	Planer:	Bauteil:	Planart:	Inhalt:	Planummer:	Index:	Status:
KHR	03	OPL	G	GR	01	0001	00	P
XXX	XX	XXX	X	XX	XX	XXXX	XX	X