

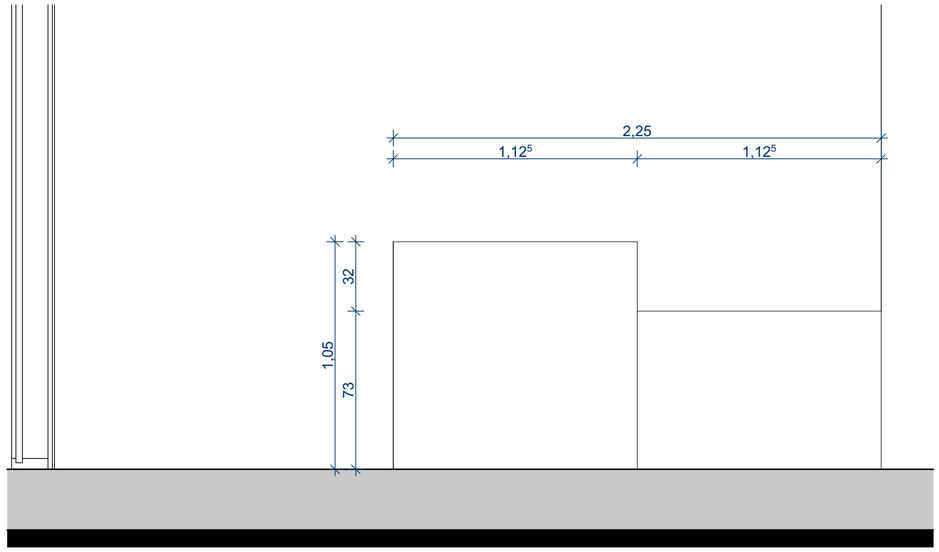



Ansicht Eingangsbereich

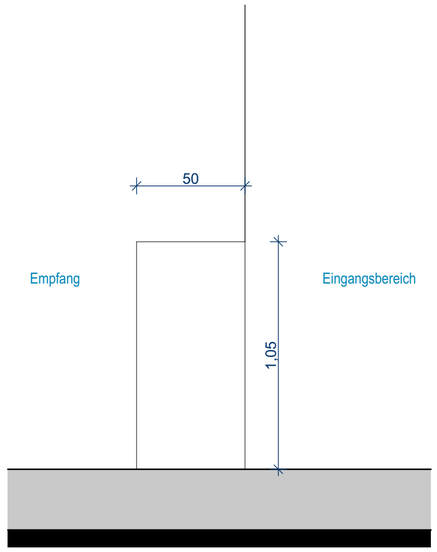


Ansicht seitlich

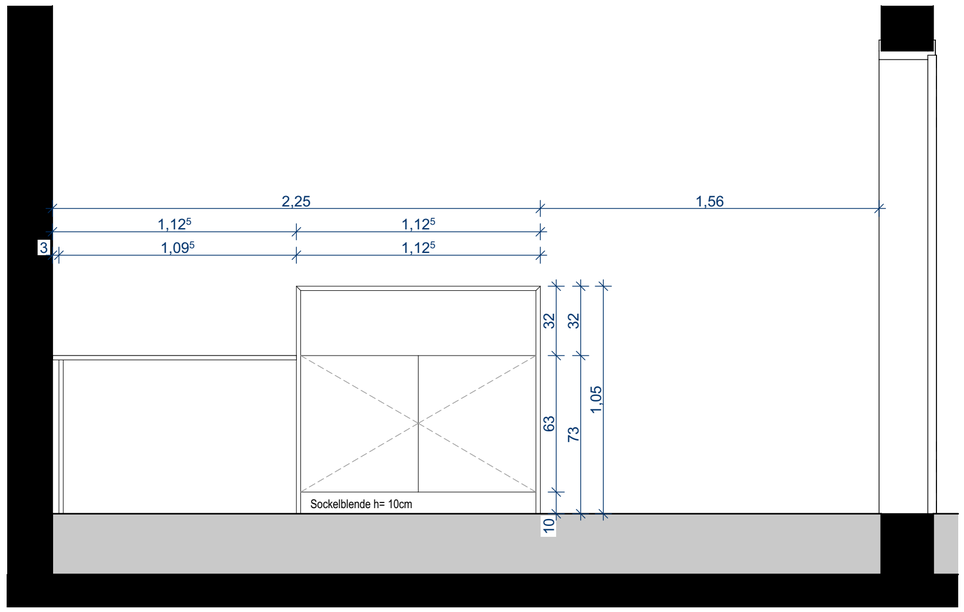

Ansicht Empfang

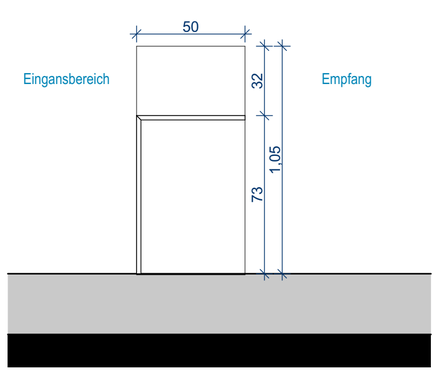

Schnitt

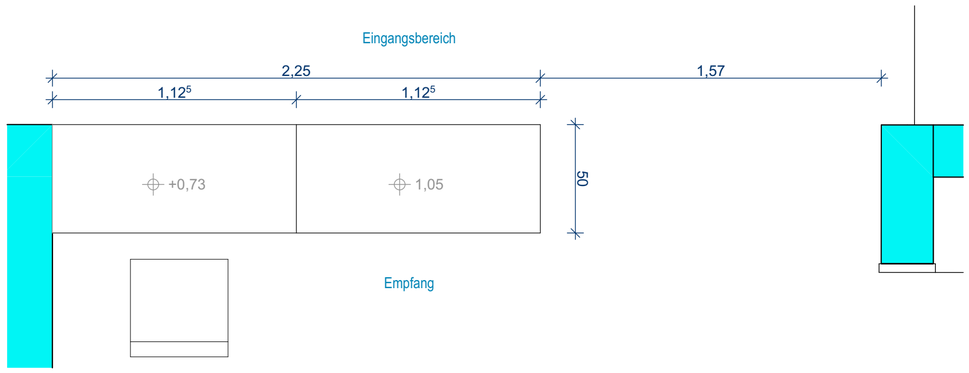

Grundriss

Theke Eingangsbereich

Material:	Birke Sperrholz, 18mm transparent lackiert mit Lack auf Wasserbasis
Maße Korpus:	112,5/50/105 cm ; 112,5/50/73cm
Ausführung:	Nische zum sitzen für tiefen Thekenbereich offene Ablage und Geschlossener Schrank für hohen Thekenbereich

Legende

EG OKFF 0,00 = 100,80 m ü. NHN

Oberflächen und Materialien gemäß Material- und Farbkonzept.

Legende Bauteile:

Mauerwerk	Stahlbeton
Dämmung hart	Estrich
Dämmung weich	OSB-Platte

Abkürzungsverzeichnis:

OK	= Oberkante
OKFF	= Oberkantefertig Fußboden
ABS	= Kunststoff-Kantenschutz aus Acrylnitril-Butadien-Styrol
CPL	= Continuous Pressure Laminate/Schichtstoffplatte mit Dekor
HPL	= High Pressure Laminate/Hochdruck-Schichtpressstoffplatten
FLB	= Funktionale Leistungsbeschreibung
VSG	= Verbundsicherheitsglas
PZ	= Profilzylinderschloss
BSH	= Brettschichtholz
TWP	= Tragwerkplaner

Planfreigabe:

Plan zurückgewiesen	Plan zur weiteren Bearbeitung freigegeben	Plan zur Ausführung freigegeben (rohbau-relevante Inhalte)	Plan zur Ausführung freigegeben	keine durch Fachplaner/AG zu prüfenden Planinhalt	Datum	Stempel/Unterschrift
						Bauherr*in

Zutreffende bitte ankreuzen

Index	Datum	Änderungen	Bearb.



A2 Q [594 x 420 mm]

Theke Eingangsbereich

LP5 - Ausführungsplanung

Objektplanung

Datum: 28.08.2026

Maßstab: 1:20

Gezeichnet von: LKA

Projektnummer: 25-184

Projekt: 25-184 Kita Hibernia Recklinghausen

Canisiusstraße 1

Bauherr*in:	**Stadt Recklinghausen** FB 18 - Gebäudewirtschaft Stadthaus A Rathausplatz 3-4 45657 Recklinghausen	Unterschrift:
Architektur: Entwurfsplanung		Unterschrift:
Statik / Bauphysik:		Unterschrift:
HLS Planung:		Unterschrift:
ELT Planung:		Unterschrift:
Freianlagen:		Unterschrift:
Brandschutz:		Unterschrift:

Referenzplan Architektur:

Projekt:	Phase:	Planer:	Bauteil:	Planart:	Inhalt:	Plannummer:	Index:	Status:
KHR	05	OPL	G	UE	EB	0001	00	P
XXX	XX	XXX	X	XX	XX	XXXX	XX	X