

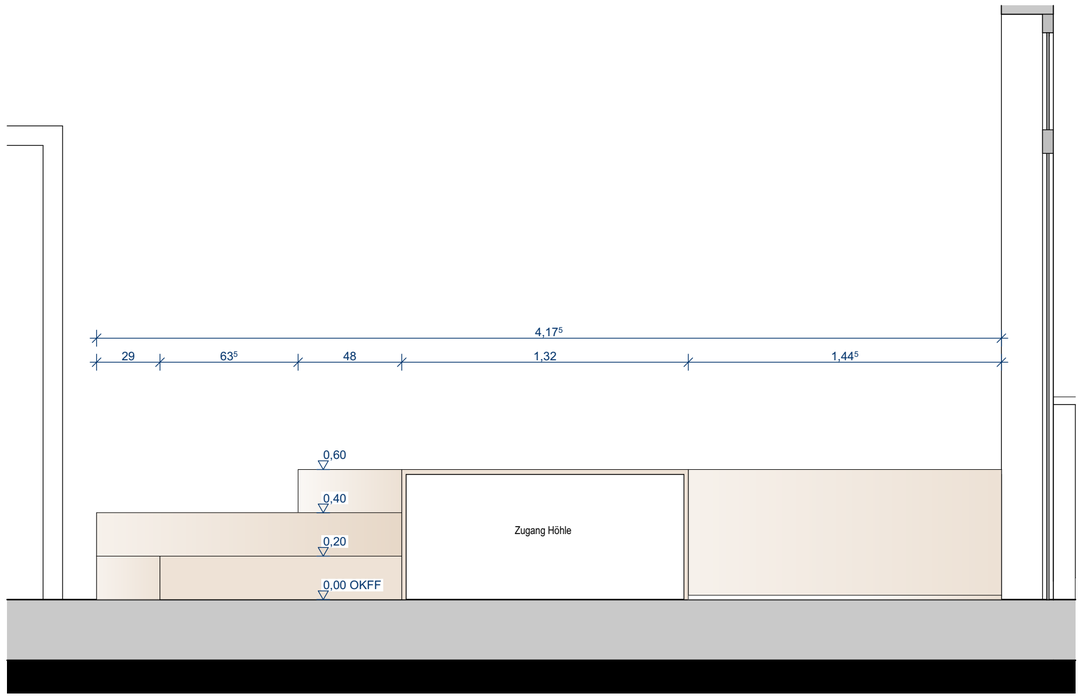


Ansicht

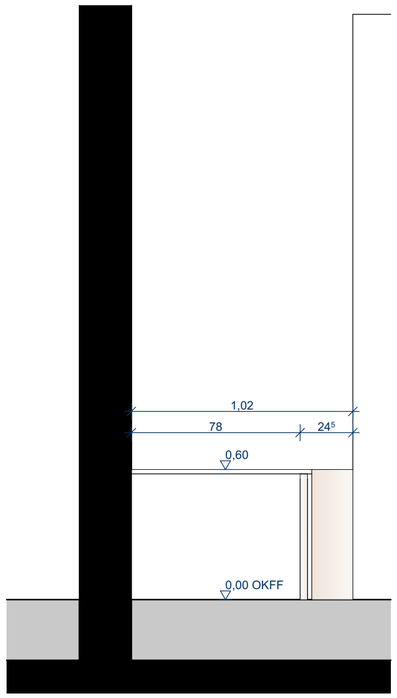

Schnitt

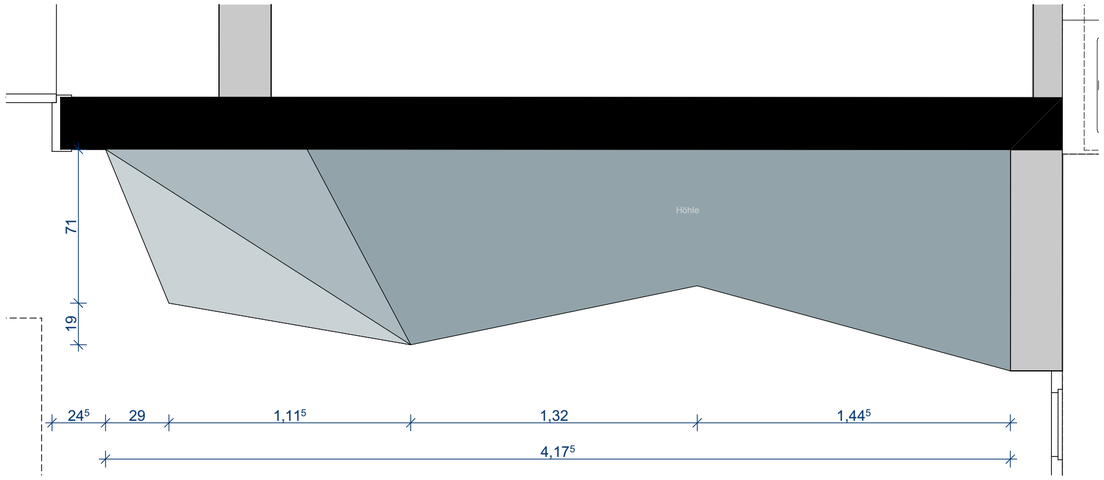

Grundriss

Spielmöbel Cluster

Material: Birke Sperrholz
18mm transparent lackiert mit Lack auf Wasserbasis
Bodenbelag in Farbe des Clusters in Aufsicht

Ausführung: Stufen bis auf Spielhöhe und Öffnung für Höhlenzugang

Legende

EG OKFF 0,00 = 100,80 m ü. NHN

Oberflächen und Materialien gemäß Material- und Farbkonzept.

Legende Bauteile:

- Mauerwerk
- Stahlbeton
- Dämmung hart
- Estrich
- Dämmung weich
- OSB-Platte

Abkürzungsverzeichnis:

OK	= Oberkante
OKFF	= Oberkantefertig Fußboden
ABS	= Kunststoff-Kantenschutz aus Acrylnitril-Butadien-Styrol
CPL	= Continuous Pressure Laminate/Schichtstoffplatte mit Dekor
HPL	= High Pressure Laminate/Hochdruck-Schichtpressstoffplatten
FLB	= Funktionale Leistungsbeschreibung
VSG	= Verbundsicherheitsglas
PZ	= Profilzylinderschloss
BSH	= Brettschichtholz
TWP	= Tragwerkplaner

Planfreigabe:

Plan zurückgewiesen	Plan zur weiteren Bearbeitung freigegeben	Plan zur Ausführung freigegeben (rohbau-relevante Inhalte)	Plan zur Ausführung freigegeben	keine durch Fachplaner/AG zu prüfenden Planinhalt	Datum	Stempel/Unterschrift
						Bauherr*in

Zutreffende bitte ankreuzen

Index	Datum	Änderungen	Bearb.



A2 Q [594 x 420 mm]

Spielmöbel Cluster

LP5 - Ausführungsplanung

Objektplanung

Datum: 28.08.2026

Maßstab: 1:20

Gezeichnet von: LKA

Projektnummer: 25-184

Projekt: 25-184 Kita Hibernia Recklinghausen
Canisiusstraße 1

Bauherr*in: **Stadt Recklinghausen**
FB 18 - Gebäudewirtschaft Stadthaus A Rathausplatz 3-4 45657 Recklinghausen — Unterschrift:

Architektur: Entwurfsplanung — Unterschrift:

Statik / Bauphysik: — Unterschrift:

HLS Planung: — Unterschrift:

ELT Planung: — Unterschrift:

Freianlagen: — Unterschrift:

Brandschutz: — Unterschrift:

Referenzplan Architektur:

Projekt:	Phase:	Planer:	Bauteil:	Planart:	Inhalt:	Plannummer:	Index:	Status:
KHR	05	OPL	G	UE	MO	0002	00	P
XXX	XX	XXX	X	XX	XX	XXXX	XX	X