

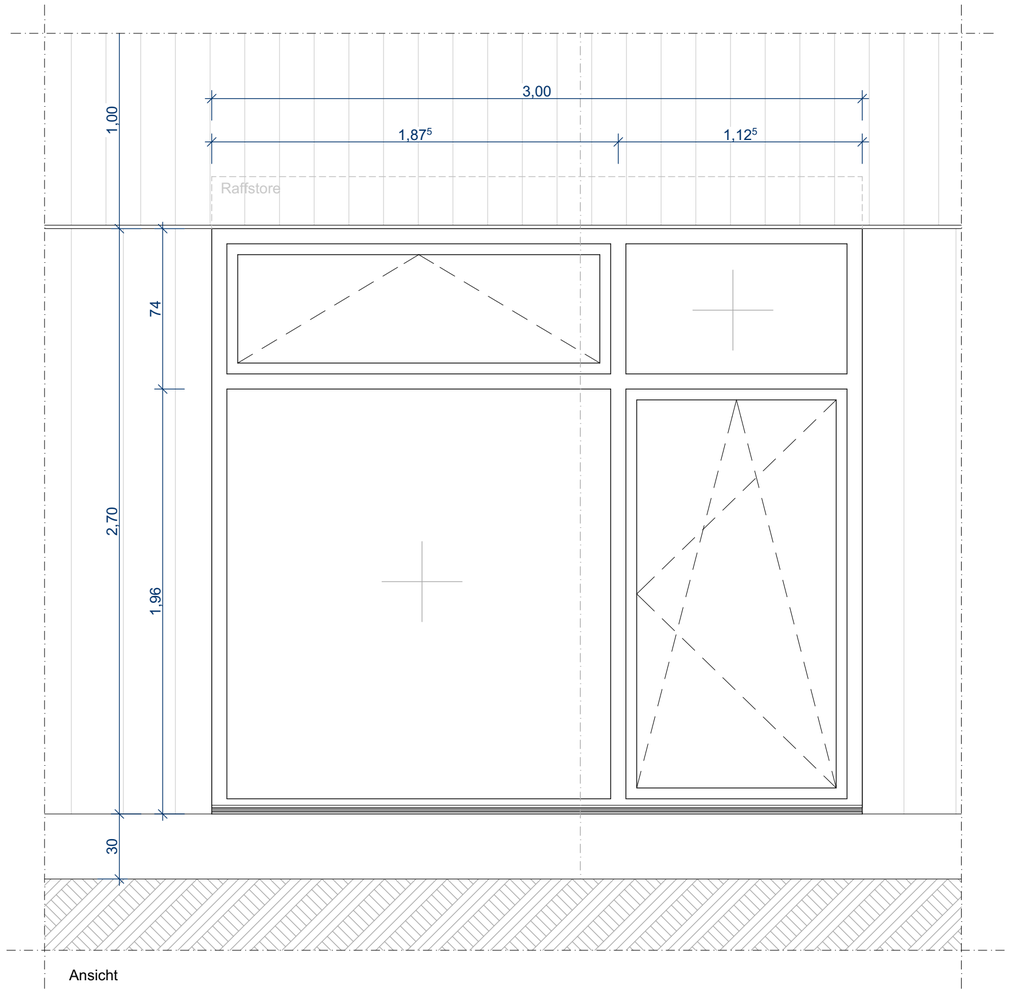


Ansicht

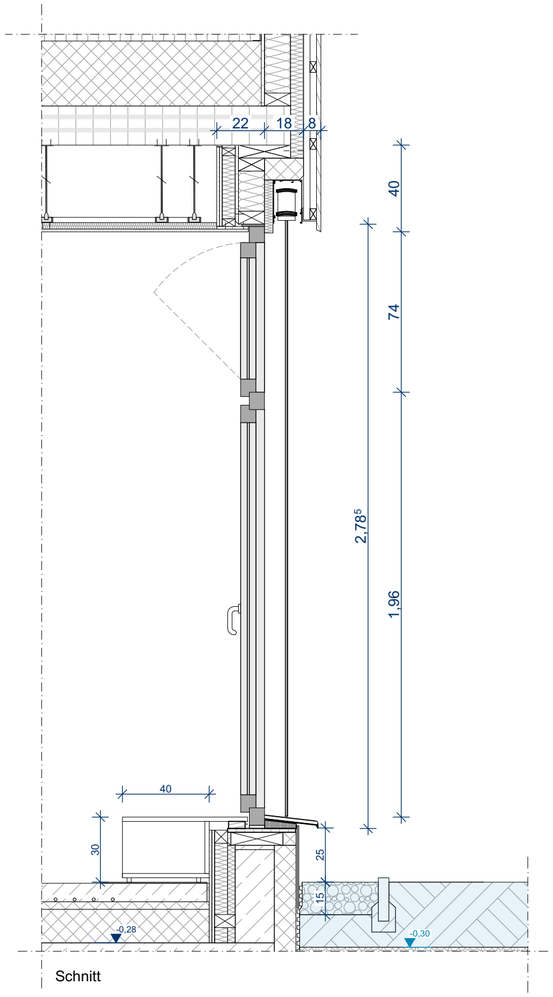

Schnitt

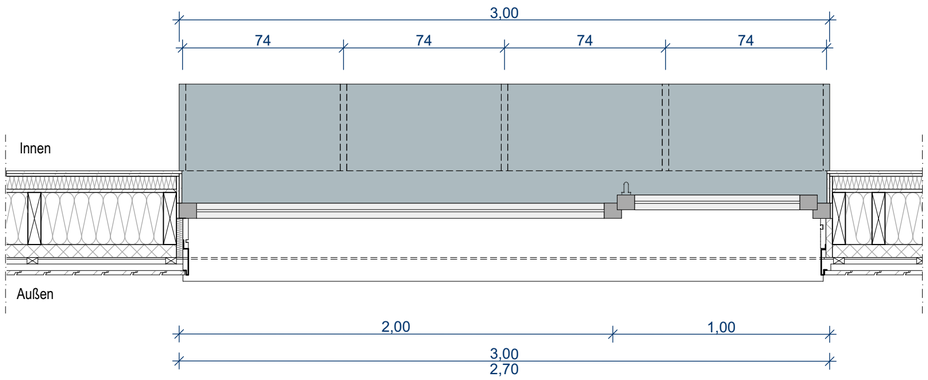

Grundriss

Fenster Gruppenraum

Allgemeine Anforderungen:

Brandschutz:	ohne Anforderungen
Schallschutz:	R´w ≥ 30 dB
Einbruchschutz	Widerstandsklasse RC2
Wärmeschutz:	1,0 W/(m²K)

Konstruktion:

Material:	Aluminium
Oberfläche:	Pulverbeschichtet
Farbe außen:	Quarzgrau, RAL 7039
Farbe innen:	Hellelfenbein, RAL 1015
Beschlag:	Kipp-Vor-Dreh
Beschlag Oberlicht:	Handhebel, Höhe 160cm
Bandsystem:	Rollbänder
Bänder/ Beschlag Farbe:	Edelstahl matt

Verglasung:

Art:	Zweischeiben- Isolierverglasung, VSG/VSG
g-Wert:	gem. Außenfenster und Türliste
Vogelschutz:	hochreflektierende Aluminium Mehrschicht Beklebungen im Punktraster (Durchmesser 9mm, Abstand 90mm), zwischen Scheiben

Sonnenschutz:

Art:	außenliegender Raffstore
seitliche Führung:	Schiene/Doppelschiene
Oberfläche:	Pulverbeschichtet
Farbe:	Quarzgrau, RAL 7036

Fensterbank außen:

Material:	Aluminium, Antidrönbeschichtung
Oberfläche:	pulverbeschichtet
Farbe:	Quarzgrau, RAL 7036

Sitzbank innen:

Material:	Birke Sperrholz, 18mm
Oberfläche:	transparent, matt lackiert
Maße Korpus:	300/40/30 cm
Ausführung:	Unterteilung in Fächer für Schubkisten

Legende

EG OKFF 0,00 = 100,80 m ü. NHN

Oberflächen und Materialien gemäß Material- und Farbkonzept.

Legende Bauteile:

	Mauerwerk		Stahlbeton
	Dämmung hart		Estrich
	Dämmung weich		OSB-Platte

Abkürzungsverzeichnis:

OK	= Oberkante
OKFF	= Oberkantefertig Fußboden
ABS	= Kunststoff-Kantenschutz aus Acrylnitril-Butadien-Styrol
CPL	= Continuous Pressure Laminate/Schichtstoffplatte mit Dekor
HPL	= High Pressure Laminate/Hochdruck-Schichtpressstoffplatten
FLB	= Funktionale Leistungsbeschreibung
VSG	= Verbundsicherheitsglas
PZ	= Profilzylinderschloss
BSH	= Brettschichtholz
TWP	= Tragwerkplaner

Planfreigabe:

Plan zurückgewiesen	Plan zur weiteren Bearbeitung freigegeben	Plan zur Ausführung freigegeben (rohbau-relevante Inhalte)	Plan zur Ausführung freigegeben	keine durch Fachplaner/AG zu prüfenden Planinhalt	Datum	Stempel/Unterschrift
						Bauherr*in

Zutreffende bitte ankreuzen

Index	Datum	Änderungen	Bearb.



A2 Q [594 x 420 mm]

Übersicht Fenster Gruppenraum

LP5 - Ausführungsplanung

Objektplanung

Datum: 28.08.2026

Maßstab: 1:20

Gezeichnet von: LKA

Projektnummer: 25-184

Projekt: 25-184 Kita Hibernia Recklinghausen

Canisiusstraße 1

Bauherr*in: **Stadt Recklinghausen**

FB 18 - Gebäudewirtschaft Stadthaus A Rathausplatz 3-4 45657 Recklinghausen

Unterschrift:

Architektur: Entwurfsplanung		Unterschrift:
Statik / Bauphysik:		Unterschrift:
HLS Planung:		Unterschrift:
ELT Planung:		Unterschrift:
Freianlagen:		Unterschrift:
Brandschutz:		Unterschrift:

Referenzplan Architektur:

Projekt:	Phase:	Planer:	Bauteil:	Planart:	Inhalt:	Plannummer:	Index:	Status:
KHR	05	OPL	G	DT	FE	0010	00	P
XXX	XX	XXX	X	XX	XX	XXXX	XX	X