

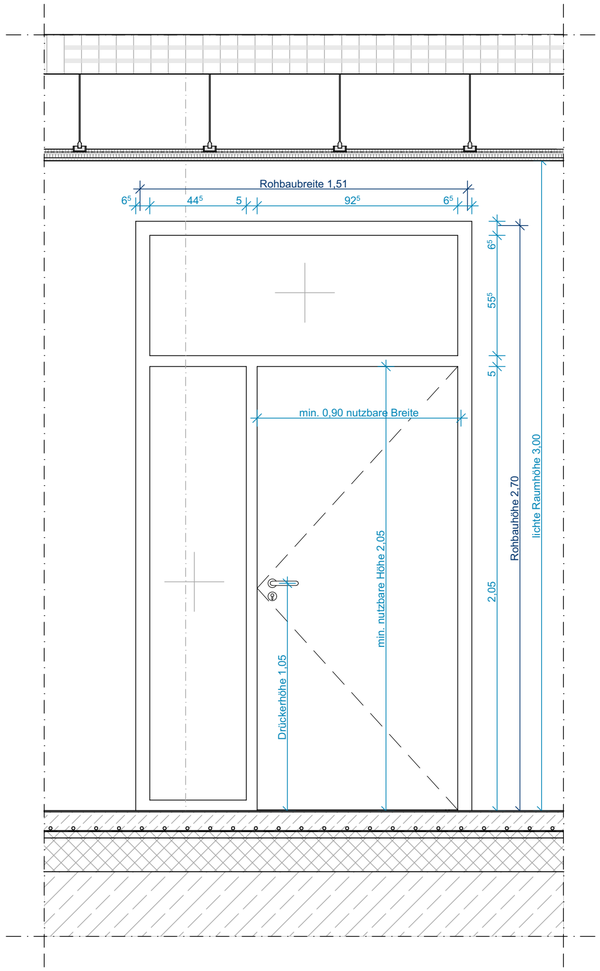


Ansicht

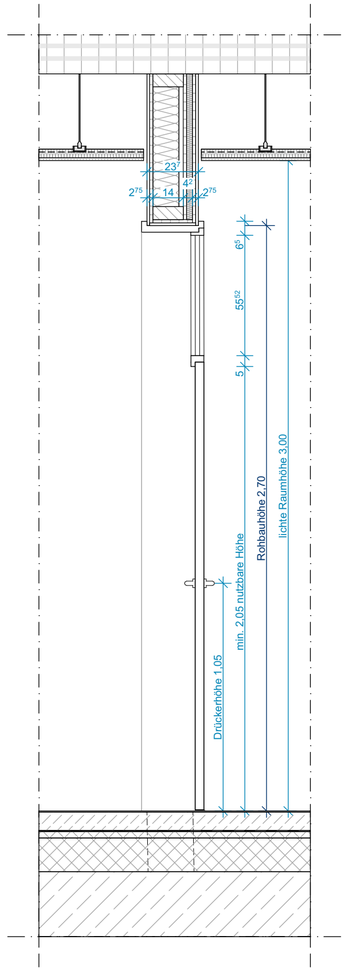

Schnitt

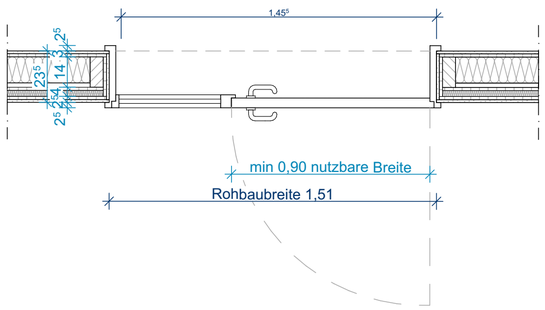

Grundriss

Innentür

Allgemeine Anforderungen:	
Fluchttür:	nutzbare Breite mind. 0,90m nutzbare Höhe mind. 2,05m
Brandschutz:	dichtschließend
Schallschutz:	gem. Schallschutz
mech. Beanspruchungsgruppe:	3 (S) gem. DIN EN 1192
Klimaklasse:	II
Verglassung:	2-Scheibenverglasung VSG / VSG
Türblatt:	
Einlage:	gem. Anforderungen
Beschichtung:	Birkenfurnier, matt lackiert
Farbe:	gem. Materialkonzept
Türblattkante:	Massivholzeinleimer, eckig, umlaufend
Falz:	Normfalz
Bodendichtung:	absenkbare Bodendichtung
Schwelle:	ohne
Türschließung:	ohne
Zarge:	
Art:	Stahlumfassungszarge, mehrteilig mit Oberlicht und Seitenteil
Befestigung:	verdeckte Befestigung an Holzständer
Stärke:	min. 2,0mm verstärkter Schließblechbereich
Dichtung:	3-seitig umlaufend
Oberfläche:	verzinkt und grundiert, nach Einbau lackiert
Hinterfüllung:	mit Mineralwolle vollständig hohlraumfrei ausgestopft

Bänder:	
Art:	Objektbänder, 3D-verstellbar
Rollenlänge:	160mm
Belastungswert:	160kg
Material:	Edelstahl matt
Materialstärke:	3,0mm
Türschloss:	
Art:	Fallen-Riegelschloss min. Klasse 3, Langstulp aus Edelstahl
Schließzylinder:	PZ-vorgerüstet
Türdrücker:	gem. DIN EN 1906
Art:	innen Drücker / außen Drücker
Material:	Edelstahl matt, inkl. Rosetten aus Edelstahl matt
Drückerform:	rund, U-form
Drückerhöhe:	Standard, 105cm
Zusätzliche Elementausstattung:	Türstopper

Legende

EG OKFF 0,00 = 100,80 m ü. NHN

Oberflächen und Materialien gemäß Material- und Farbkonzept.

Legende Bauteile:

Mauerwerk · Stahlbeton · Dämmung hart · Estrich · Dämmung weich · OSB-Platte

Abkürzungsverzeichnis:

OK	= Oberkante
OKFF	= Oberkantefertig Fußboden
ABS	= Kunststoff-Kantenschutz aus Acrylnitril-Butadien-Styrol
CPL	= Continuous Pressure Laminate/Schichtstoffplatte mit Dekor
HPL	= High Pressure Laminate/Hochdruck-Schichtpressstoffplatten
FLB	= Funktionale Leistungsbeschreibung
VSG	= Verbundsicherheitsglas
PZ	= Profilzylinderschloss
BSH	= Brettschichtholz
TWP	= Tragwerkplaner

Planfreigabe:

Plan zurückgewiesen	Plan zur weiteren Bearbeitung freigegeben	Plan zur Ausführung freigegeben (rohbau-relevante Inhalte)	Plan zur Ausführung freigegeben	keine durch Fachplaner/AG zu prüfenden Planinhalt	Datum	Stempel/Unterschrift
						Bauherr*in

Zutreffende bitte ankreuzen

Index	Datum	Änderungen	Bearb.



A2 Q [594 x 420 mm]

Übersicht Innentür Gruppenraum

LP5 - Ausführungsplanung

Objektplanung

Datum: 28.08.2026

Maßstab: 1:20

Gezeichnet von: LKA

Projektnummer: 25-184

Projekt: **25-184 Kita Hibernia Recklinghausen**

Canisiusstraße 1

Bauherr*in: **Stadt Recklinghausen**

FB 18 - Gebäudewirtschaft Stadthaus A Rathausplatz 3-4 45657 Recklinghausen

Architektur: Entwurfsplanung

Statik / Bauphysik:

HLS Planung:

ELT Planung:

Freianlagen:

Brandschutz:

Unterschrift:

Referenzplan Architektur:

Projekt:	Phase:	Planer:	Bauteil:	Planart:	Inhalt:	Plannummer:	Index:	Status:
KHR	05	OPL	G	DT	IT	0020	00	P
XXX	XX	XXX	X	XX	XX	XXXX	XX	X