

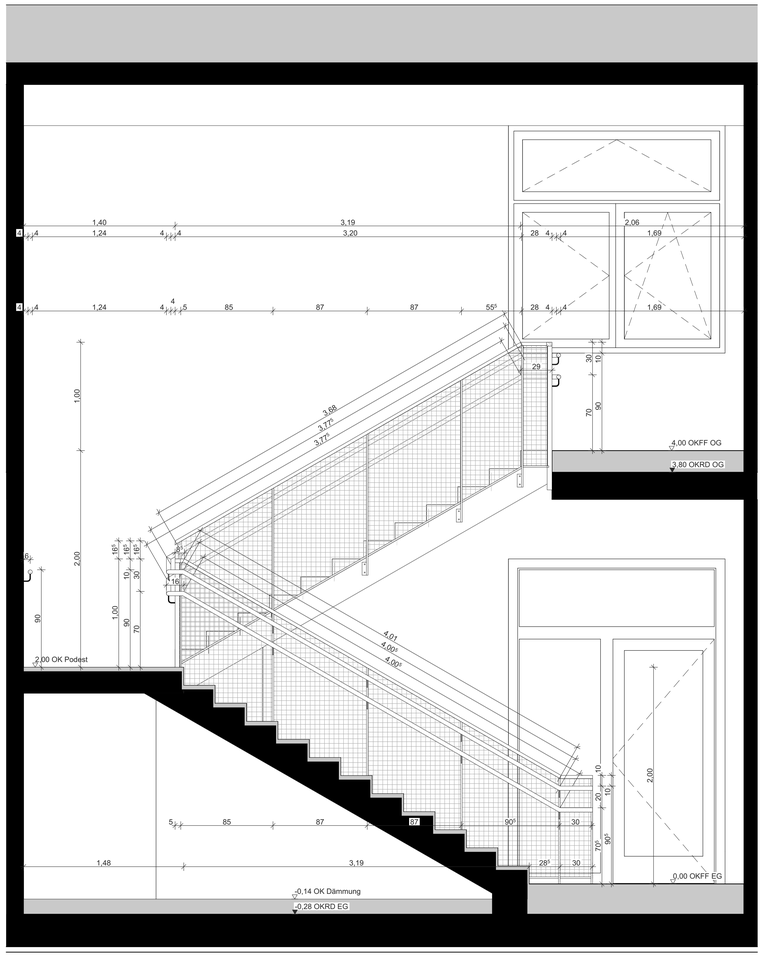


Schnitt

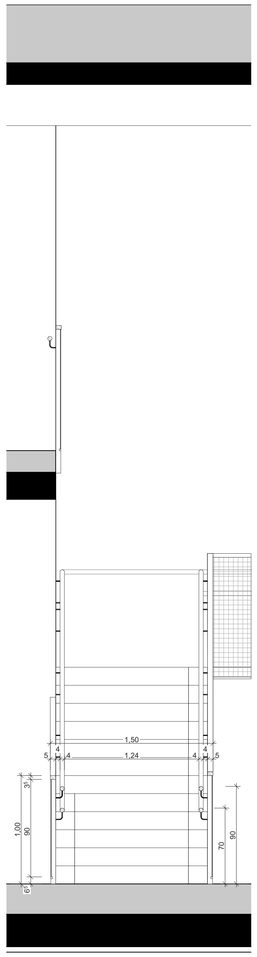

Ansicht

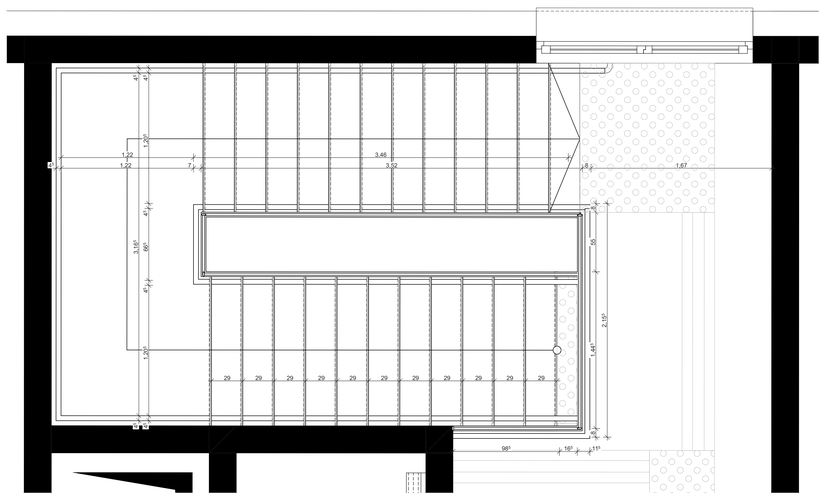

Grundriss Obergeschoss

Geländer:

Material:	Flachstahlrahmen 40/50mm, Höhe ab OKFF=1000mm, mit Gitterfüllung
Farbe:	Quarzgrau, RAL 7039
Öffnungsweite:	4,5 - 6,5 cm

Handlauf:

Material:	Birkenholz
Ausführung:	2-fach, 70cm und 90cm, am Podest unterbrochen, rund
Befestigung:	farblich wie Geländer

Treppe:

Zubehör:	Bodenindikatoren & Stufenmarkierungen geklebt, Quarzgrau, RAL 7039

Legende

EG OKFF 0,00 = 100,80 m ü. NHN

Oberflächen und Materialien gemäß Material- und Farbkonzept.

Legende Bauteile:

Mauerwerk	Stahlbeton	Holzwerkstoff
Dämmung hart	Estrich	Betonfertigteil
Dämmung weich	OSB-Platte	GK-Konstruktion

Abkürzungsverzeichnis:

OK	= Oberkante
OKFF	= Oberkantefertig Fußboden
ABS	= Kunststoff-Kantenschutz aus Acrylnitril-Butadien-Styrol
CPL	= Continuous Pressure Laminate/Schichtstoffplatte mit Dekor
HPL	= High Pressure Laminate/Hochdruck-Schichtpresststoffplatten
FLB	= Funktionale Leistungsbeschreibung
VSG	= Verbundsicherheitglas
PZ	= Profilzylinderschloss
BSH	= Brettschichtholz
TWP	= Tragwerkplaner

Planfreigabe:

Plan zustimmgegeben	Plan zur weiteren Bearbeitung freigegeben	Plan zur Ausführung freigegeben (redaktionelle Änderungen)	Plan zur Ausführung freigegeben	keine durch Fachplaner/AG zu prüfenden Planinhalt	Datum	Stempel/Unterschrift
						Bauherr*in

Zutreffende bitte ankreuzen

Index	Datum	Änderungen	Bearb.



A0 Q [1.189 x 841 mm]

Treppe Innen

LP5 - Ausführungsplanung

Objektplanung

Datum: 28.08.2026

Maßstab: 1:20

Gezeichnet von: LKA

Projektnummer: 25-184

Projekt: **25-184 Kita Hibernia Recklinghausen**

Canisiusstraße 1

Bauherr*in:		Unterschrift:
Architektur: Entwurfsplanung		Unterschrift:
Statik / Bauphysik:		Unterschrift:
HLS Planung:		Unterschrift:
ELT Planung:		Unterschrift:
Freianlagen:		Unterschrift:
Brandschutz:		Unterschrift:

Referenzplan Architektur:

Projekt:	Phase:	Planer:	Bauteil:	Planart:	Inhalt:	Plannummer:	Index:	Status:
KHR	05	OPL	G	UE	TR	0020	00	P
XXX	XX	XXX	X	XX	XX	XXXX	XX	X