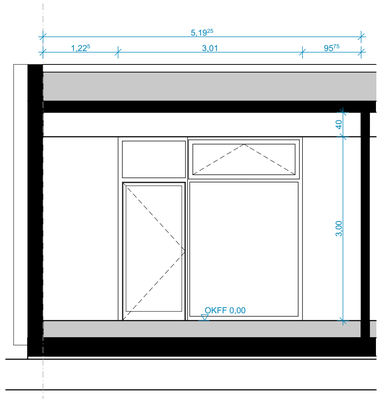
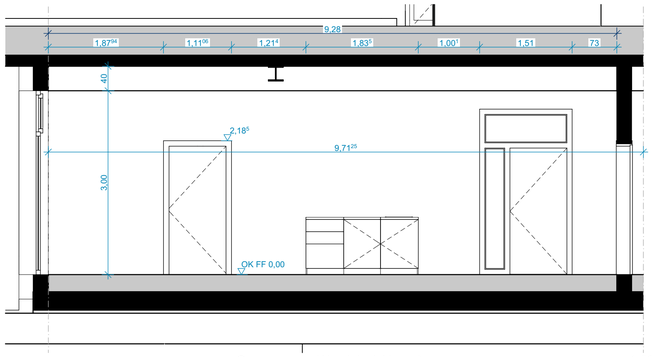
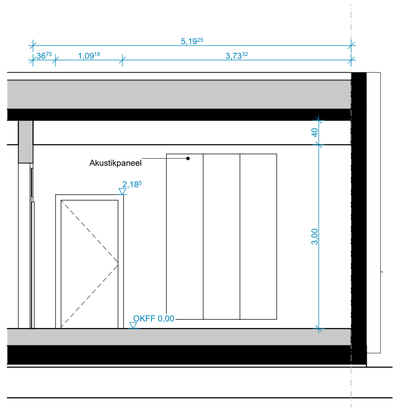


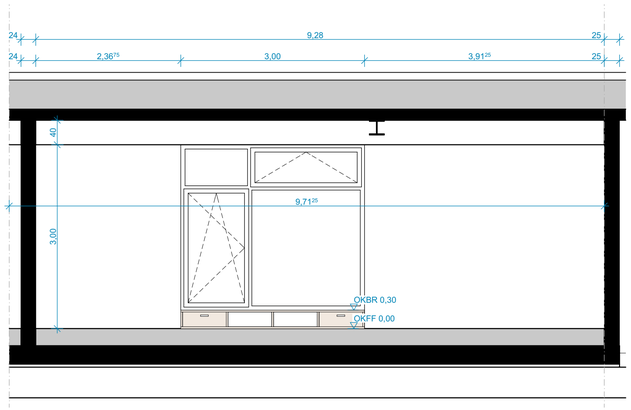

Gruppenraum Wandabwicklung D 1:50



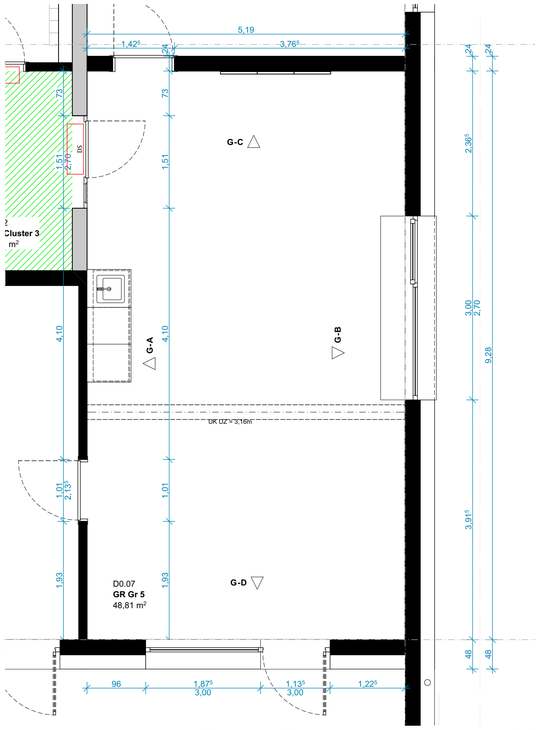

Gruppenraum Wandabwicklung A 1:50



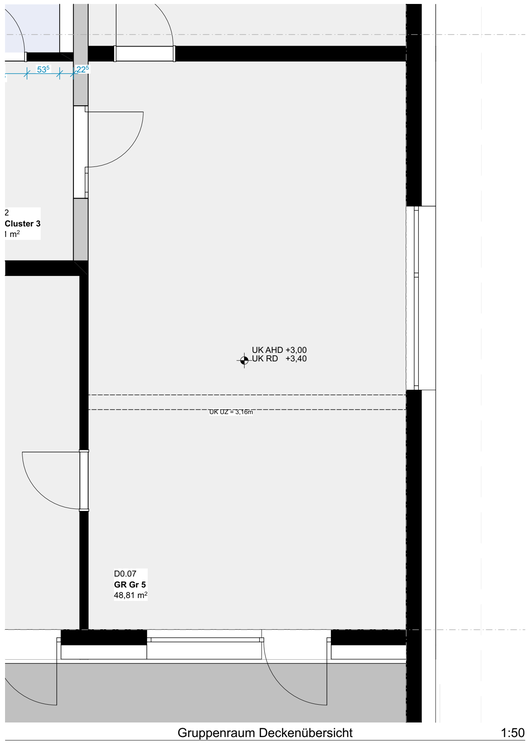

Gruppenraum Wandabwicklung C 1:50




Gruppenraum Wandabwicklung B 1:50




Gruppenraum Grundriss 1:50




Gruppenraum Deckenübersicht 1:50

# Legende

EG OKFF 0,00 = 100,80 m ü. NHN

Oberflächen und Materialien gemäß Material- und Farbkonzept.

**Legende Bauteile:**

| | | |
|---|---|---|
| Mauerwerk | Stahlbeton | Holzwerkstoff |
| Dämmung hart | Estrich | Betonfertigteil |
| Dämmung weich | OSB-Platte | GK-Konstruktion |

**Abkürzungsverzeichnis:**

| | |
|---|---|
| OK | = Oberkante |
| OKFF | = Oberkantefertig Fußboden |
| ABS | = Kunststoff-Kantenschutz aus Acrylnitril-Butadien-Styrol |
| CPL | = Continuous Pressure Laminate/Schichtstoffplatte mit Dekor |
| HPL | = High Pressure Laminate/Hochdruck-Schichtpressstoffplatten |
| FLB | = Funktionale Leistungsbeschreibung |
| VSG | = Verbundsicherheitsglas |
| PZ | = Profilzylinderschloss |
| BSH | = Brettschichtholz |
| TWP | = Tragwerkplaner |

Planfreigabe:

| Plan zutückgewiesen | Plan zur weiteren Bearbeitung freigegeben | Plan zur Ausführung freigegeben (rohbau-relevante Inhalte) | Plan zur Ausführung freigegeben | keine durch Fachplaner/AG zu prüfenden Planinhalt | Datum | Stempel/Unterschrift |
|---|---|---|---|---|---|---|
| | | | | | | Bauherr*in |
| | | | | | | |

Zutreffende bitte ankreuzen

| Index | Datum | Änderungen | Bearb. |
|---|---|---|---|
| | | | |
| | | | |
| | | | |
| | | | |
| | | | |
| | | | |
| | | | |
| | | | |
| | | | |



A1 Q [841 x 594 mm]

Raumabwicklung Gruppenraum

LP3 - Entwurfsplanung

Objektplanung

Datum: 28.08.2026

Maßstab: 1:50

Gezeichnet von: LKA

Projektnummer: 25-184

Projekt: 25-184 Kita Hibernia Recklinghausen

Canisiusstraße 1

| | | |
|---|---|---|
| Bauherr*in: | | Unterschrift: |
| Architektur: Entwurfsplanung | | Unterschrift: |
| Statik / Bauphysik: | | Unterschrift: |
| HLS Planung: | | Unterschrift: |
| ELT Planung: | | Unterschrift: |
| Freianlagen: | | Unterschrift: |
| Brandschutz: | | Unterschrift: |

Referenzplan Architektur:

| Projekt: | Phase: | Planer: | Bauteil: | Planart: | Inhalt: | Plannummer: | Index: | Status: |
|---|---|---|---|---|---|---|---|---|
| KHR | 05 | OPL | G | UE | GR | 0001 | 00 | P |
| XXX | XX | XXX | X | XX | XX | XXXX | XX | X |