

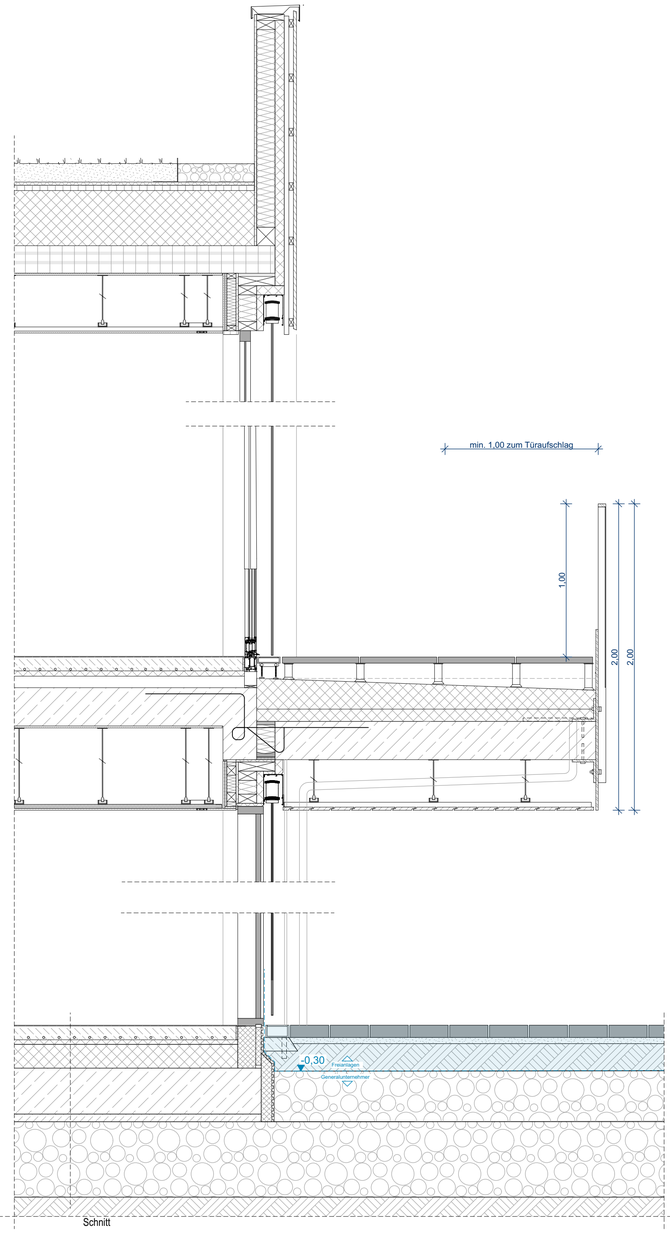



Schnitt

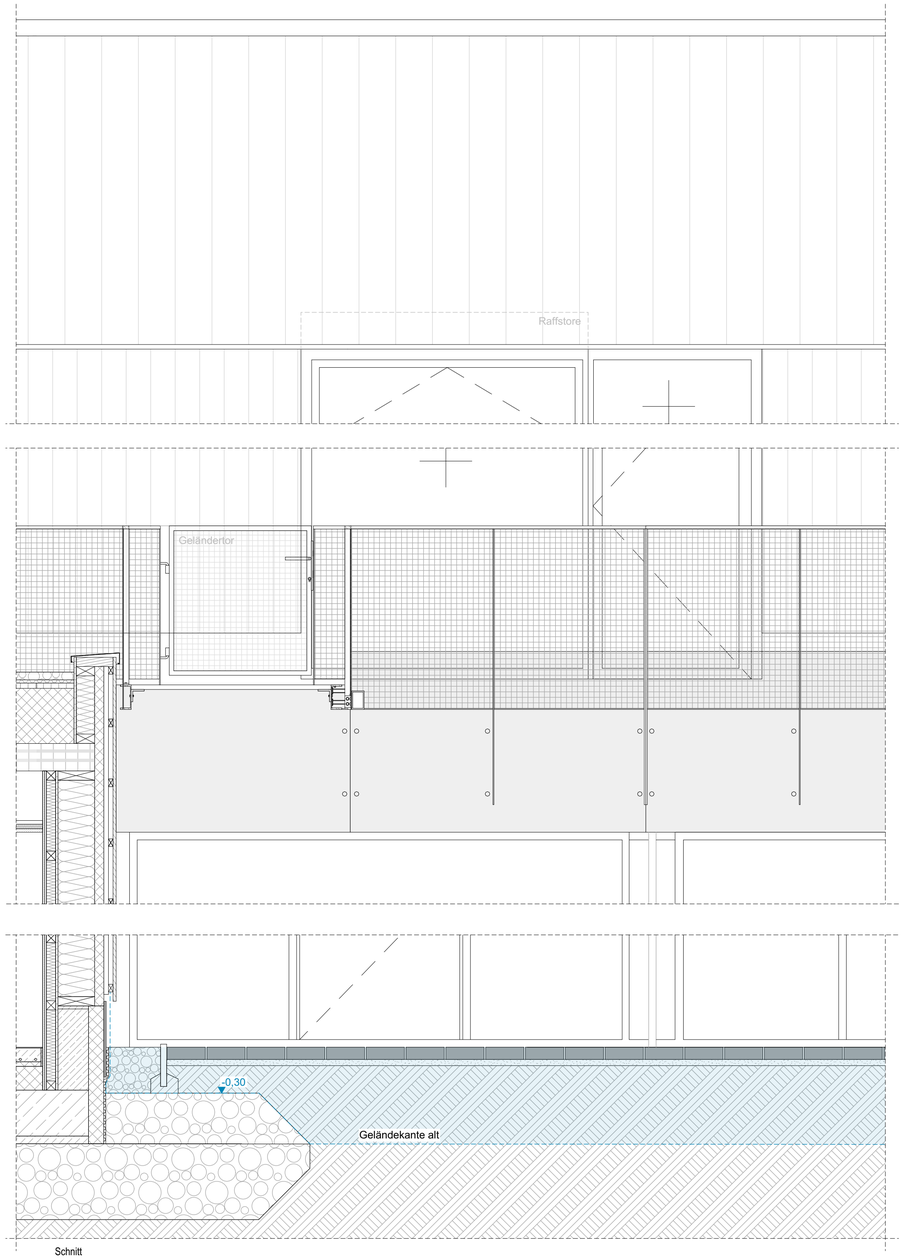

Schnitt

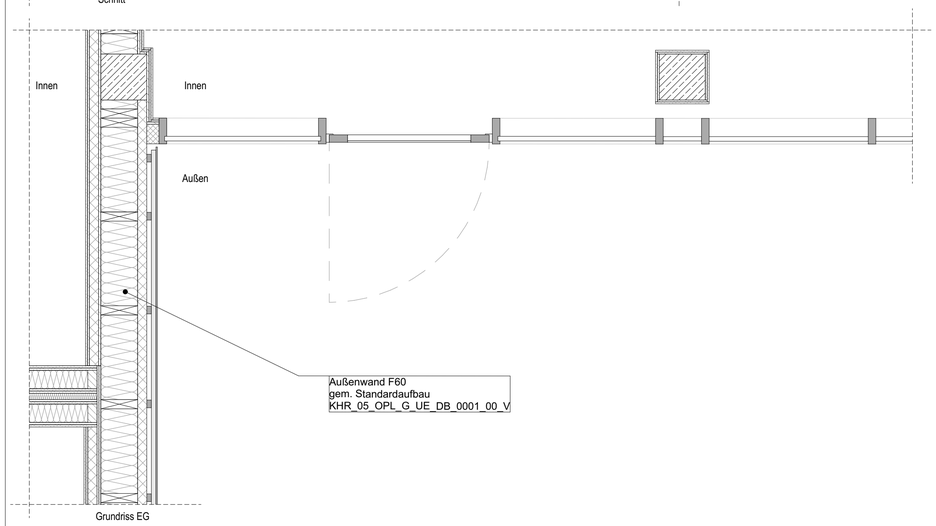

Grundriss EG

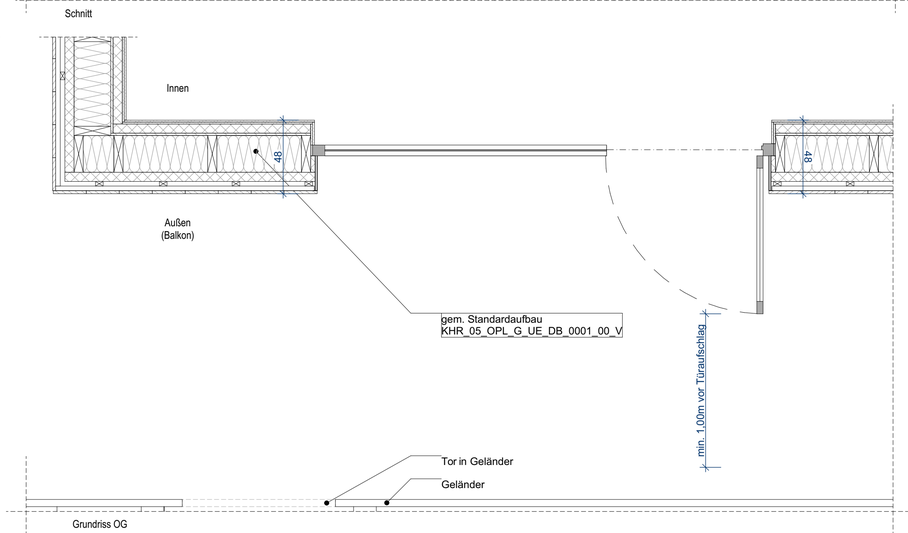

Grundriss OG

Legende

EG OKFF 0,00 = 100,80 m ü. NHN

Oberflächen und Materialien gemäß Material- und Farbkonzept.

Leistung durch Außenanlagenplaner

Legende Bauteile:

- Mauerwerk
- Dämmung hart
- Dämmung weich
- Stahlbeton
- Estrich
- OSB-Platte
- Holzwerkstoff
- Betonfertigteil
- GK-Konstruktion

Abkürzungsverzeichnis:

BRH = Brüstungshöhe
SoSch = Sonnenschutz
AL = außen liegend
o.A. = ohne Anforderungen
EBS = Einbruchschutz

Planfreigabe:

Plan zurückgewiesen	Plan zur weiteren Bearbeitung freigegeben	Plan zur Ausführung freigegeben (rohbau-relevante Inhalte)	Plan zur Ausführung freigegeben	keine durch Fachplaner/AG zu prüfenden Planinhalt	Datum	Stempel/Unterschrift
						Bauherr*in

Zutreffende bitte ankreuzen

Index	Datum	Änderungen	Bearb.



A1 Q [841 x 594 mm]

Fassadenschnitt Garteneingang

LP5 - Ausführungsplanung

Objektplanung

Datum: 28.08.2026

Maßstab: 1:20, 1:100

Gezeichnet von: MGR

Projektnummer: 25-184

Projekt: 25-184 Kita Hibernia Recklinghausen

Canisiusstraße 1

Bauherr*in:		Unterschrift:
Architektur: Entwurfsplanung		Unterschrift:
Statik / Bauphysik:		Unterschrift:
HLS Planung:		Unterschrift:
ELT Planung:		Unterschrift:
Freianlagen:		Unterschrift:
Brandschutz:		Unterschrift:

Referenzplan Architektur:

Projekt:	Phase:	Planer:	Bauteil:	Planart:	Inhalt:	Plannummer:	Index:	Status:
KHR	05	OPL	G	SN	FA	0002	00	P
XXX	XX	XXX	X	XX	XX	XXXX	XX	X