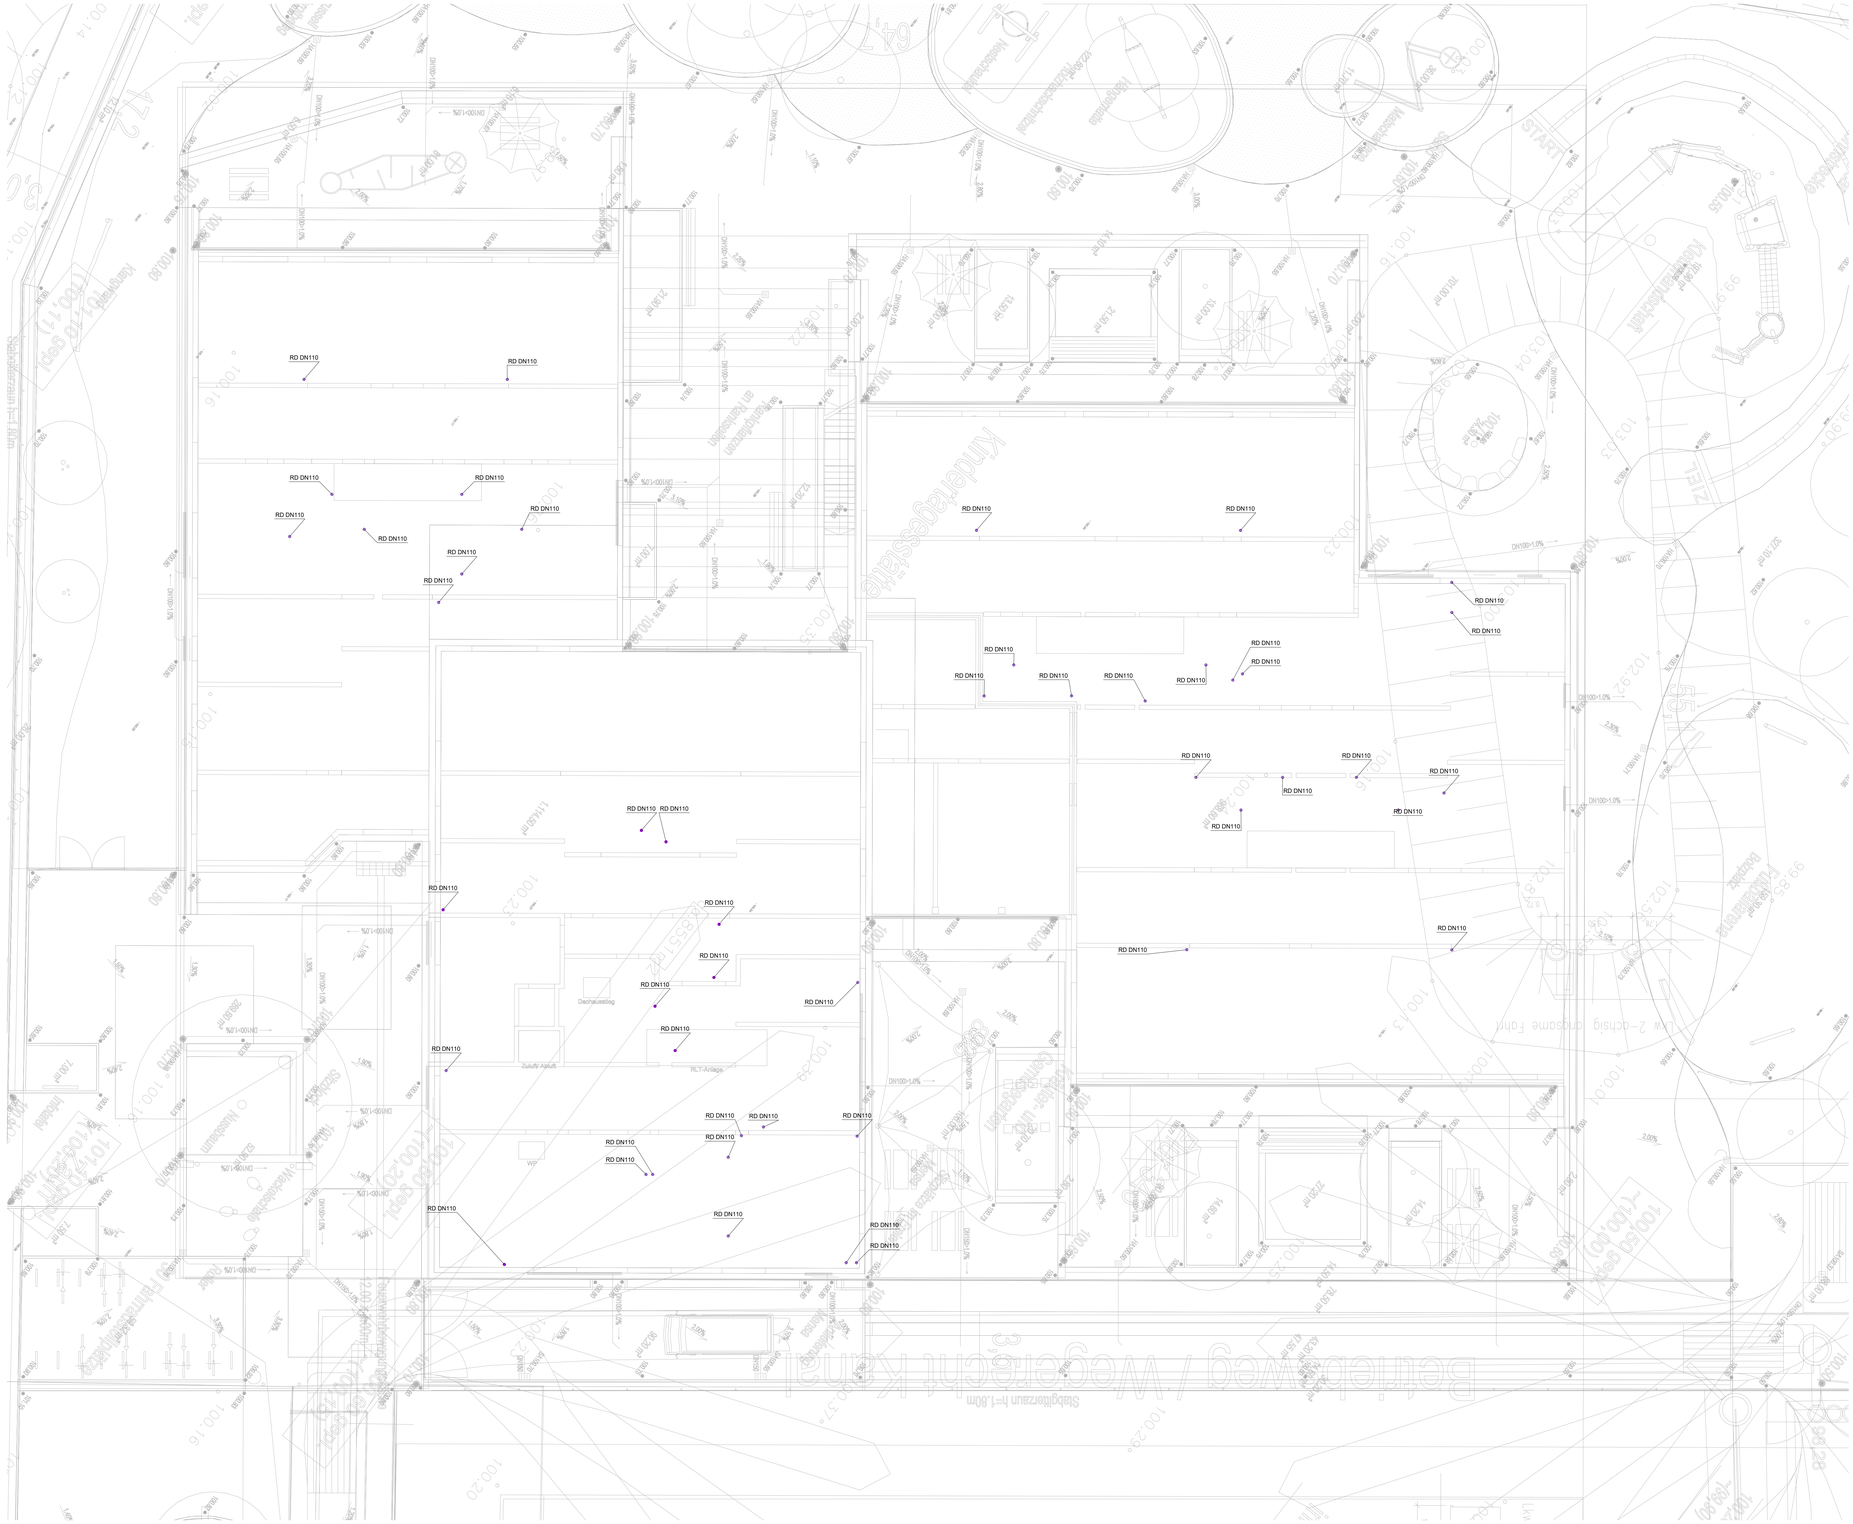


Legende Schlitz-und Durchbruchsangaben

- DD Deckendurchbruch
- WD Wanddurchbruch
- WS Wandschlitz
- BS Bodenschlitz
- BD Bodendurchbruch
- WDR Wandkdurchbruch rund
- KB Kernbohrung
- RD DN110 Rohrdurchführung DN110 durch Bodenplatte BDF+Dichteinsatz (Bodendurchführung)

UK Unterkante
OK Oberkante
RF Rohfußboden
RA Rohrachse
RS Rohrsohle
FF Fertigfußboden
RD Rohdecke
FD Fertigdecke

S - Sanitär
H - Heizung
K - Kälte
L - Lüftung
E - Elektro

Sämtliche Schlitze und Durchbrüche sind vor der Installation zu prüfen. Vor Beginn der Montage ist vom Auftragnehmer die Funktion und Ausführbarkeit zu prüfen.

Bei Durchbrüchen, die eine breite von 50cm übersteigen oder direkt bzw. über Wände/Türen anschließen, ist im Hozbau ein Wechsel vorzusehen.

Index	Datum	Bearbeiter	Änderung
e			
d			
c			
b			
a			

Bauvorhaben:
Stadt RecklinghausenHibernia Kindergarten Neubau
Canisiusstr. 1
45665 Recklinghausen

Bauherr:	Architekt:
Stadt RecklinghausenFB18-Gebäudewirtschaft Rathausplatz 3-4 45665 Recklinghausen	

Fachplaner:
Tel:
Fax:
E-Mail:

Planbezeichnung:
Schlitz und Durchbrüche Grundriss Erdgeschoss

Projekt-Nr.:		Plan-Nr: LV_SD_GR_GL	
Datum: 28.09.2026	Bearbeiter:	Maßstab: 1:100	Blattgröße: DIN A0