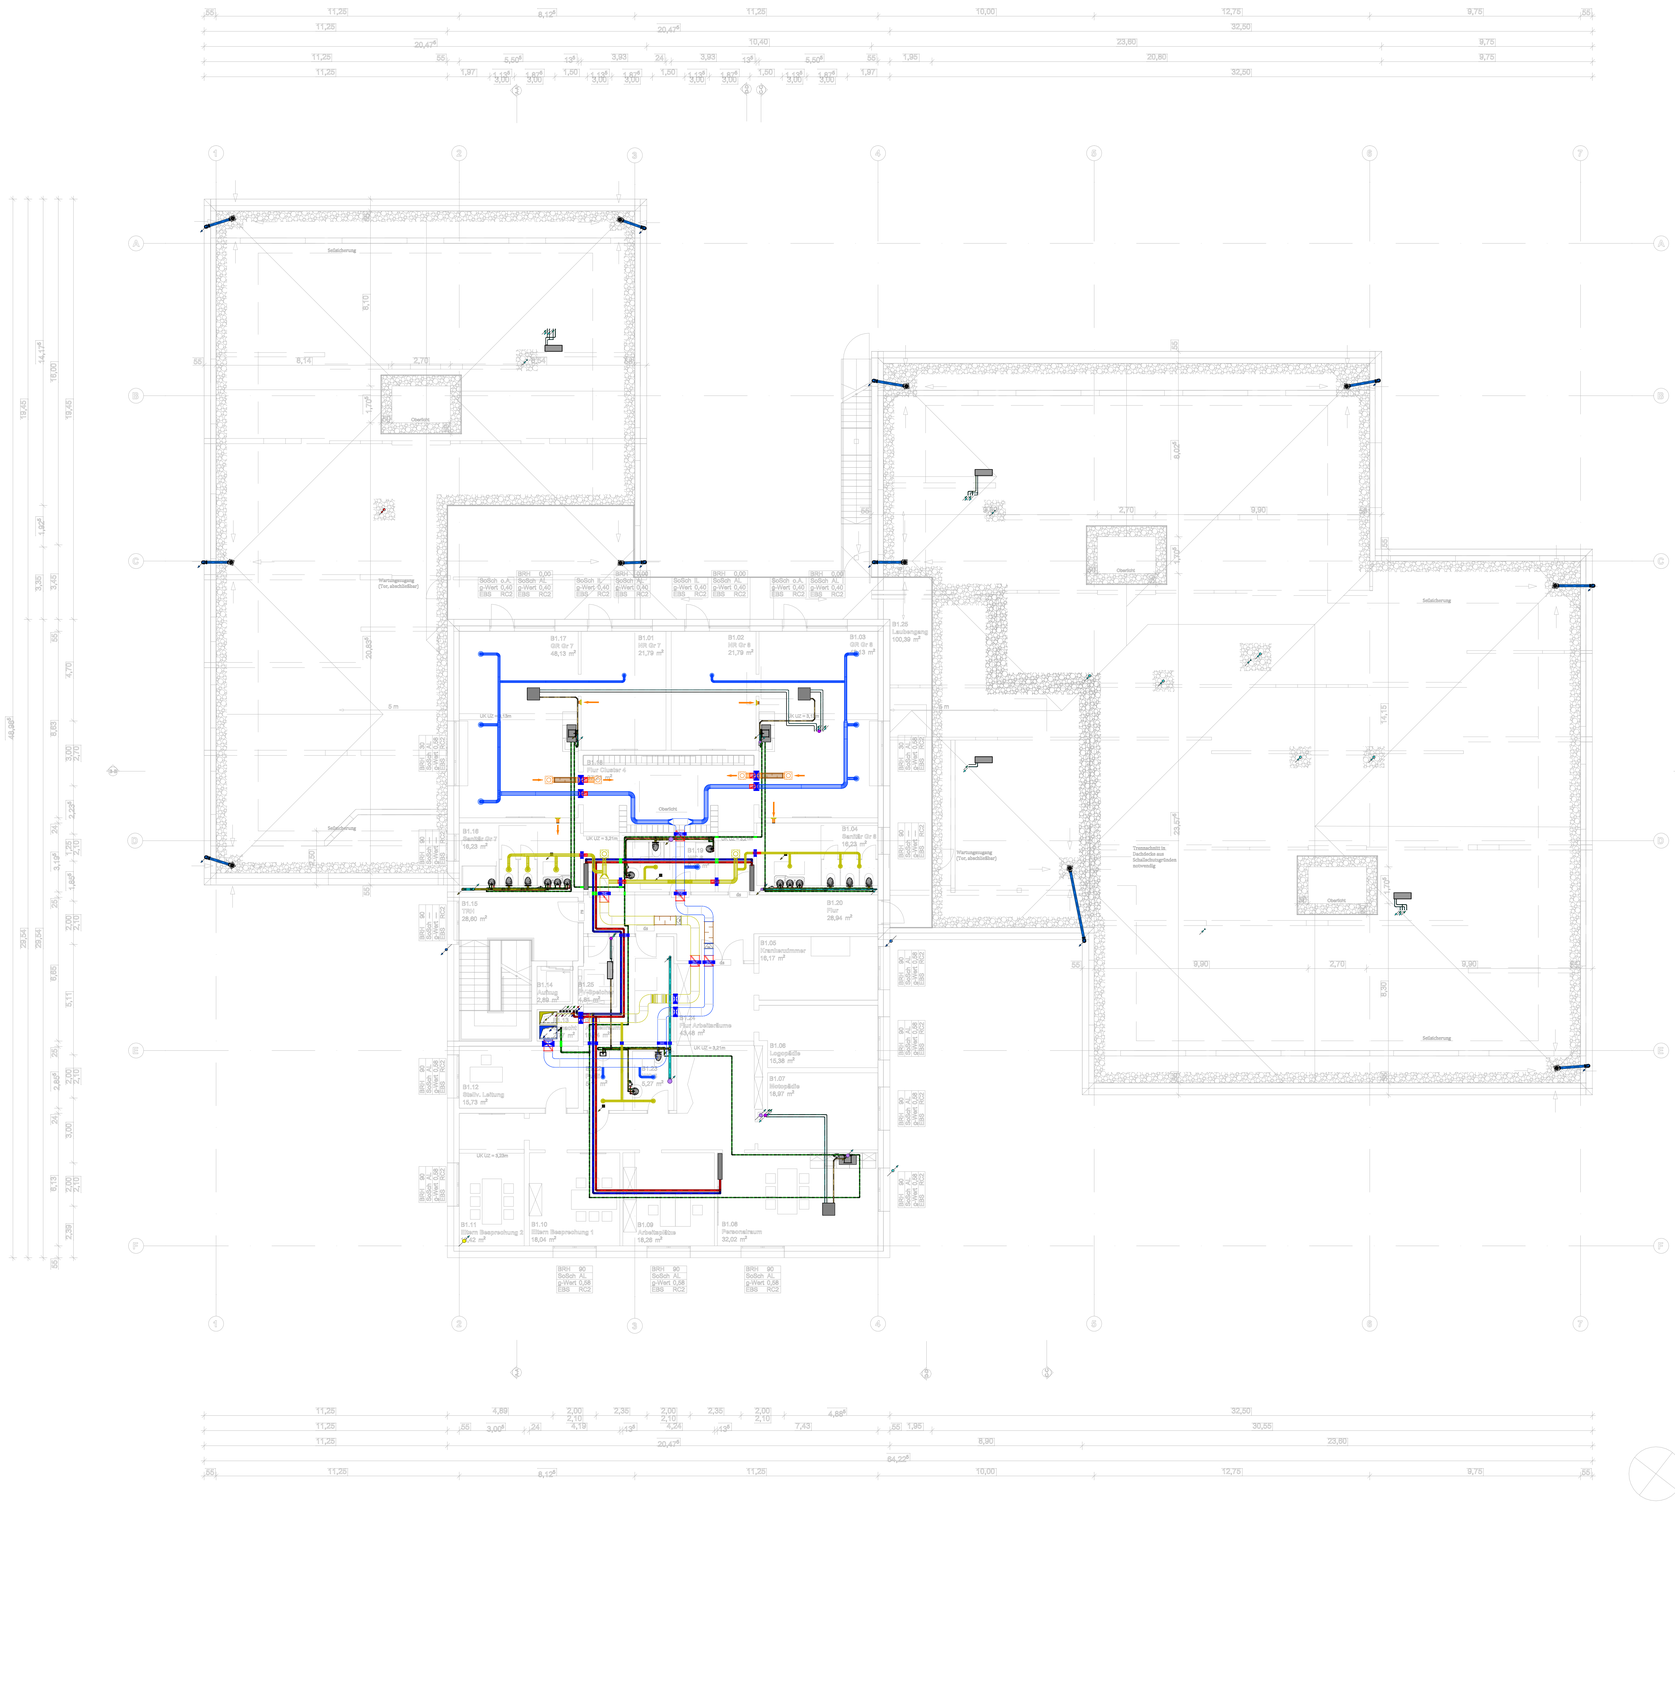


Legende Sanitär

- Trinkwasser kalt (TWK)
- Trinkwasser warm (TWW)
- Schmutzwasser (SW)
- Schmutzwasser Entlüftung (SW-E)
- Schmutzwasser Grundleitung (SW-GL)
- Schmutzwasser Druckleitung (SW-DL)
- Regenwasser (RW)
- Regenwasser Drainage (RW-D)
- Schmutzwasser Fett (SW-F)
- Kondensat
- Regenwasser Drainage in Kiespackung 50x50 cm
- Regenrinne

RS = Rohrsohle
BS=Brandschutzdurchführung
DS=Druckschleife

OKRF = Oberkante Rohfußboden
OKFF = Oberkante Fertigfußboden
UKRD = Unterkante Rohfußboden

- Bodenablauf (BA)
- DLE = Durchlauferhitzer

- beginnend und nach oben gehend
- beginnend und nach unten fallend
- von unten endend
- von oben endend
- von oben durchgendend
- von unten durchgehend

Legende Heizung

Trinkwasserleitungen KMR = Kupfer-Mantel-Rohr, PEX = Polyethylen vernetzt, PP = Polypropylen

- FBH Heizung Vorlauf (VL)
- FBH Heizung Rücklauf (RL)
- Wärmepumpe Vorlauf
- Wärmepumpe Rücklauf
- Fußbodenheizungsverteiler (FBHV)

BS - Brandschutzdurchführung
MAG - Membranausdehnungsgefäß

- von unten beginnend und endend
- von oben beginnend und endend
- beginnend und nach oben gehend
- beginnend und nach unten fallend
- durchgehend von oben
- durchgehend von unten

Legende Lüftung

- Abluft (AB)
- Zuluft (ZU)
- Fortluft (FO)
- Aussenluft (AU)
- Schalldämpfer (SD)
- Brandschutzklappe (BSK)
- Volumenstromregler (VSR)
- Luftauslässe
- Überströmpfeil
- Überströmelement Decke
- Überströmventil

UKK - unterkante Kanal
OKK - oberkante Kanal
RA - Rohrachse
OKRF - oberkante Rohfußboden
OKFF - oberkante Fertigfußboden

Index	Datum	Bearbeiter	Änderung
e			
d			
c			
b			
a			

Bauvorhaben:
Stadt RecklinghausenHibernia Kindergarten Neubau
Canisiusstr. 1
45665 Recklinghausen

Bauherr:
Stadt RecklinghausenFB18-Gebäudewirtschaft
Rathausplatz 3-4
45665 Recklinghausen

Architekt:

Fachplaner:
Tel:
Fax:
E-Mail:

Planbezeichnung:
Koordination Grundriss Obergeschoss

Projekt-Nr.:

Plan-Nr:
LV_KO_GR_OG

Datum:
28.09.2026

Bearbeiter:

Maßstab:
1:100

Blattgröße:
DIN A0