

Legende Lüftung

- Abluft (AB)
- Zuluft (ZU)
- Fortluft (FO)
- Aussenluft (AU)
- Schalldämpfer (SD)
- Brandschutzklappe (BSK)
- Volumenstromregler (VSR)
- Luftauslässe
- Überströmpfeil
- Überströmelement Decke
- Überströmventil

UKK - unterkante Kanal
OKK - oberkante Kanal
RA - Rohrachse
OKRF - oberkante Rohfußboden
OKFF - oberkante Fertigfußboden

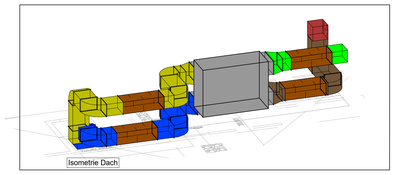

Isometrie Dach

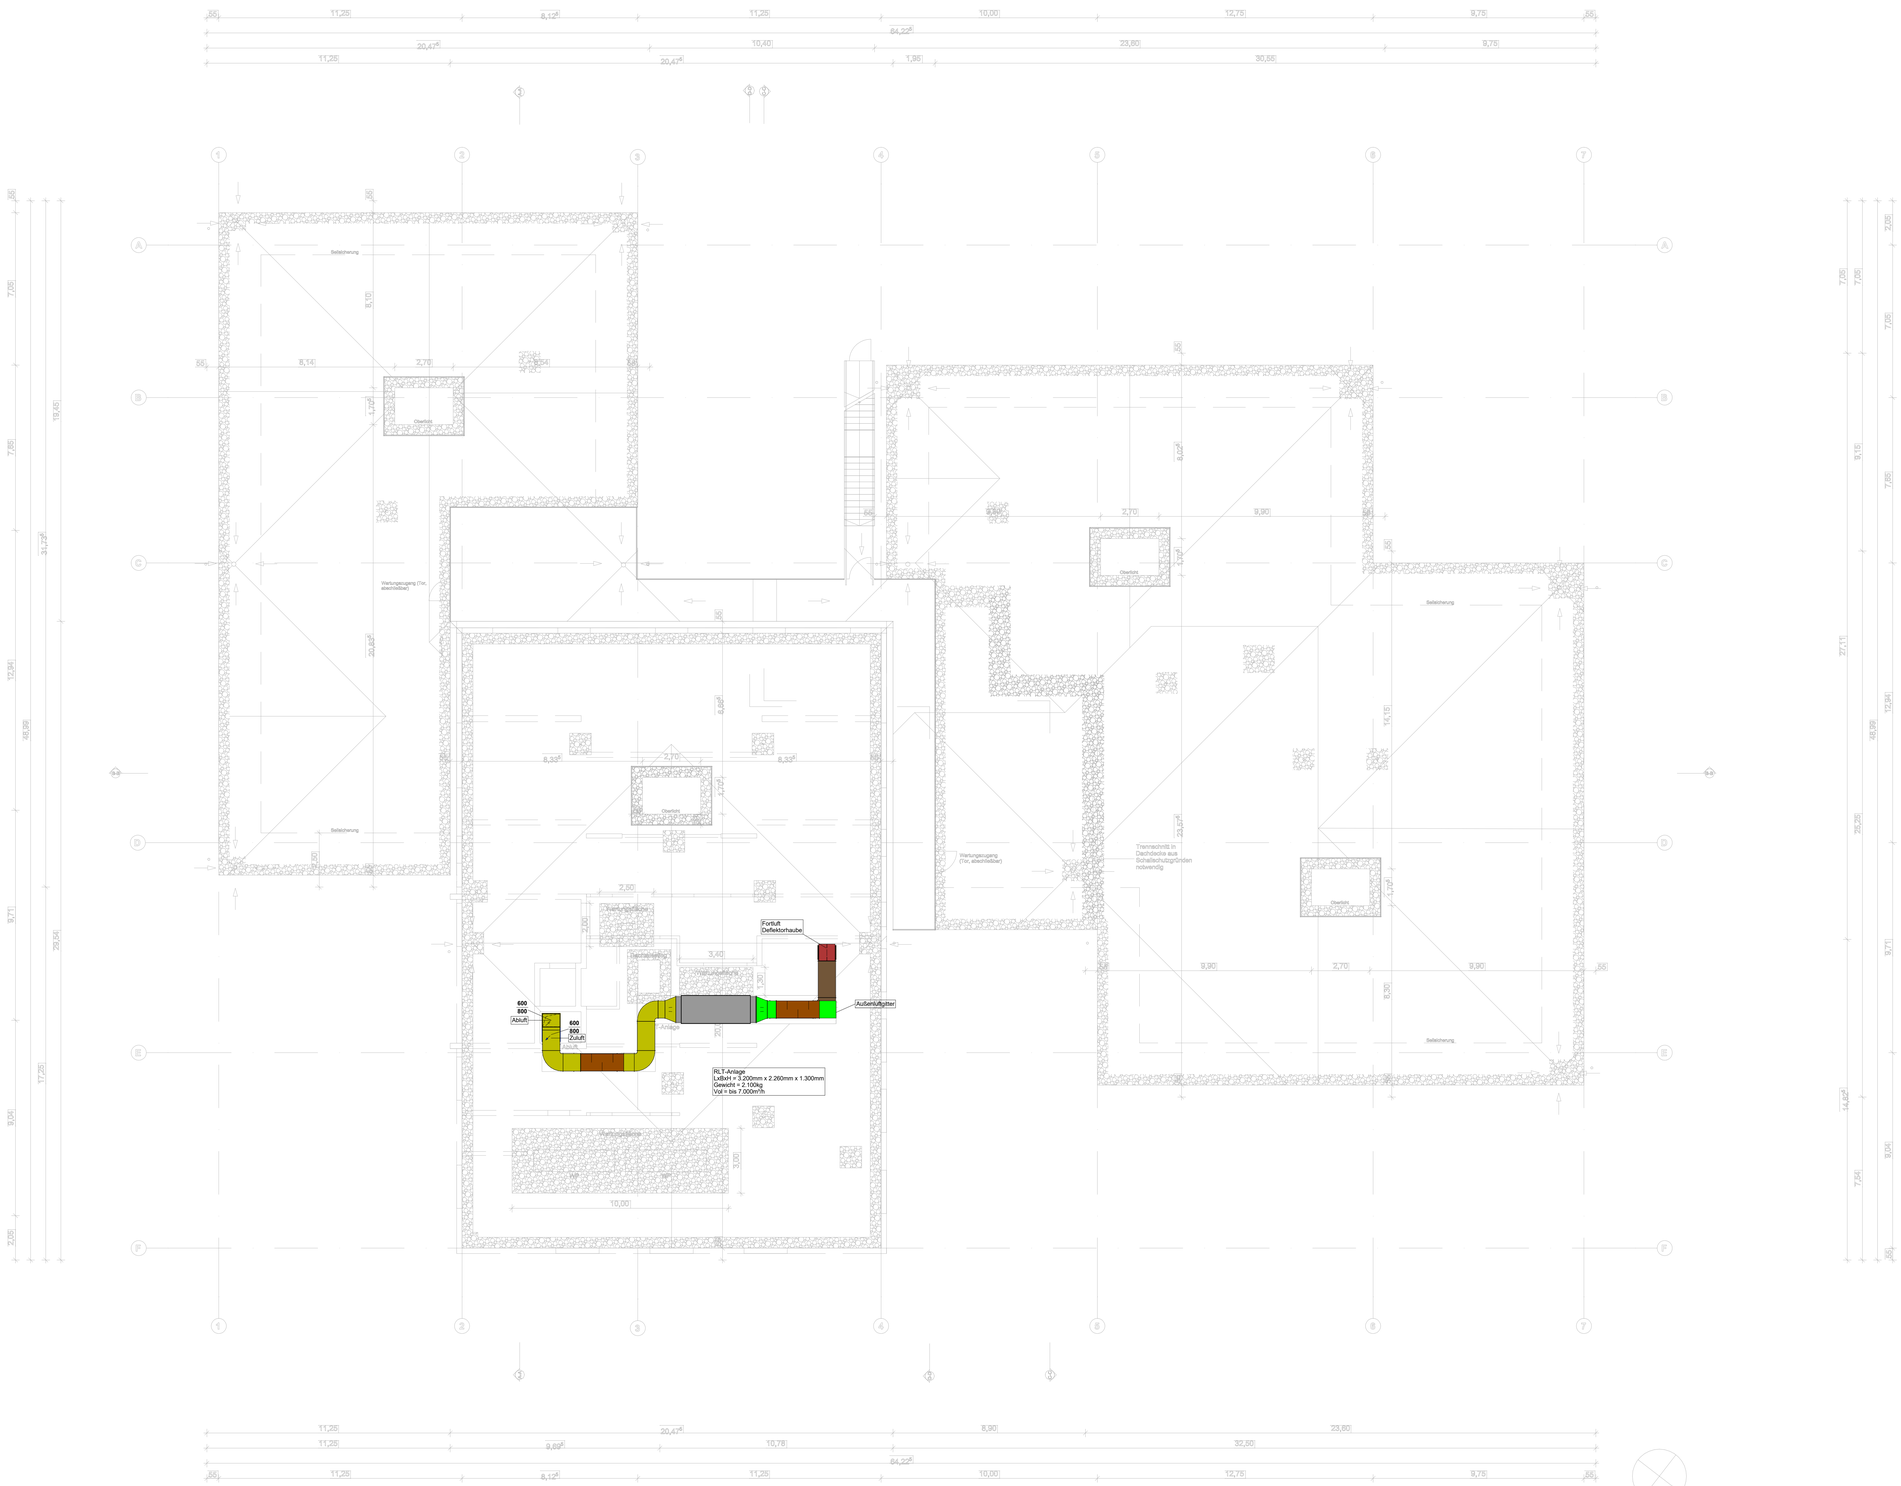

Index	Datum	Bearbeiter	Änderung
e			
d			
c			
b			
a			

Bauvorhaben:
Stadt RecklinghausenHibernia Kindergarten Neubau
Canisiusstr. 1
45665 Recklinghausen

Bauherr:
Stadt RecklinghausenFB18-Gebäudewirtschaft
Rathausplatz 3-4
45665 Recklinghausen

Architekt:

Fachplaner:
Tel:
Fax:
E-Mail:

Planbezeichnung:
Lüftung Grundriss Dachaufsicht

Projekt-Nr.:

Plan-Nr:
LV_L_GR_DA

Datum: 28.09.2026

Bearbeiter:

Maßstab: 1:100

Blattgröße: DIN A0