



ERDGESCHOSS

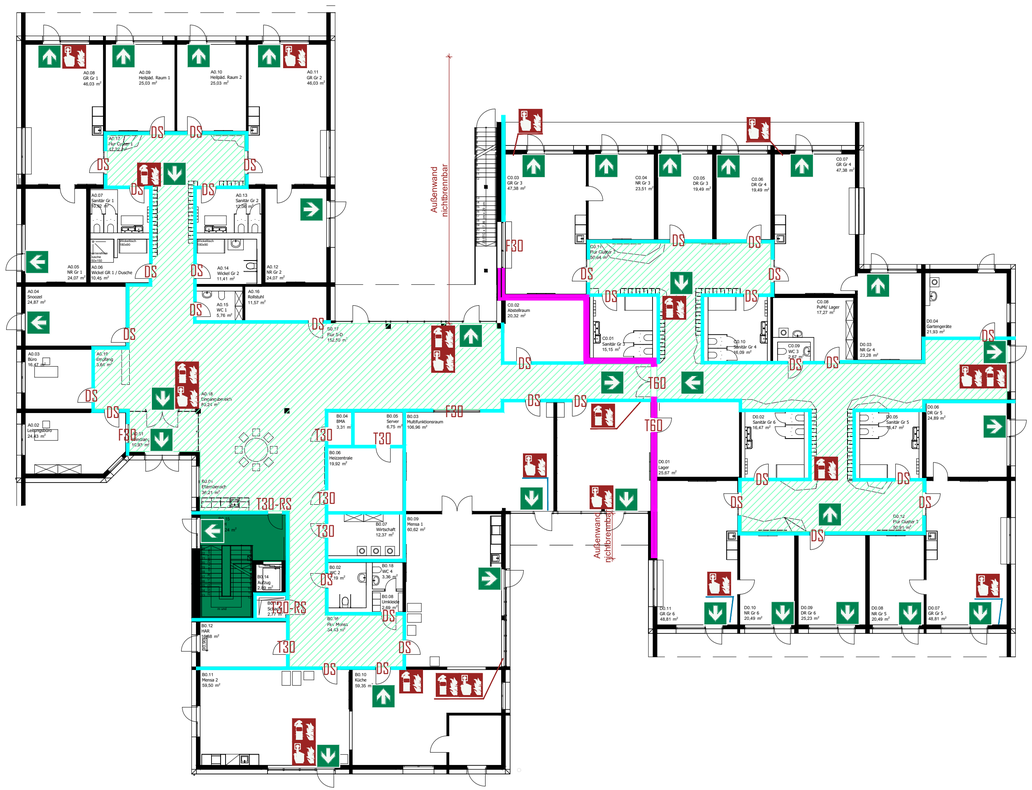

OBERGESCHOSS

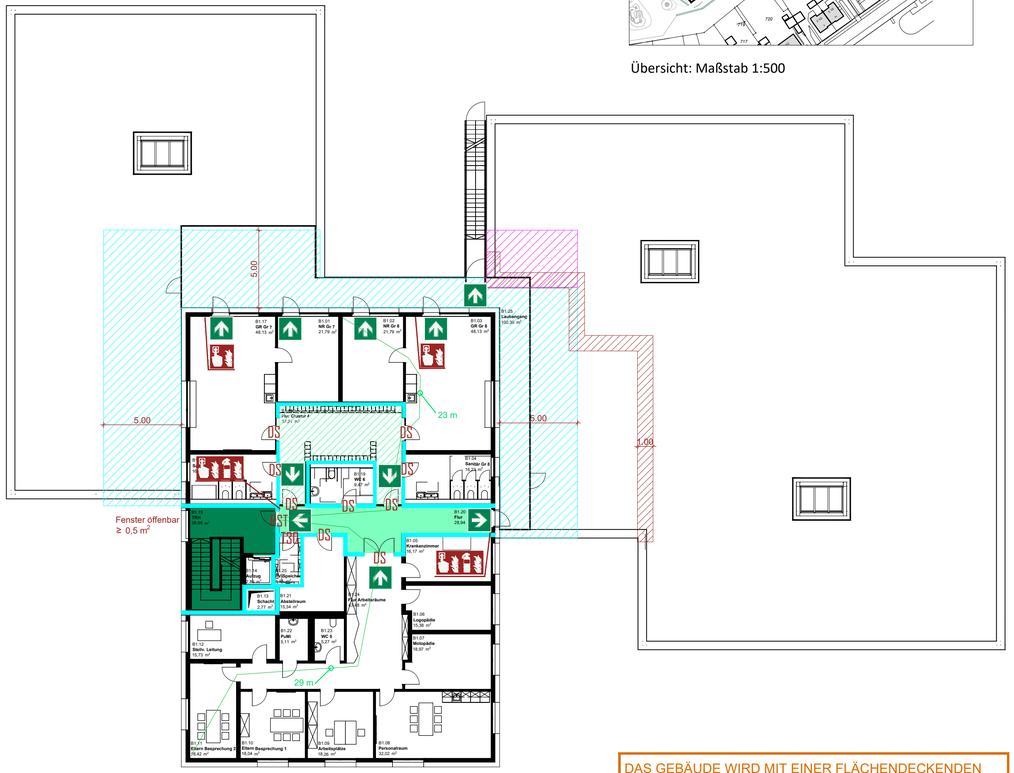

Übersicht: Maßstab 1:500

LEGENDE

- Rettungsweg / Notausgang
- Notwendiger Treppenraum
- Feuerlöscher
- Handfeuermelder (Hausalarm)
- hochfeuerhemmende Wand
- feuerhemmende Wand
- hochfeuerhemmende Decke
- feuerhemmende Decke
- Dämmung nichtbrennbar + Kiesschüttung
- F30 Bauteil mit Feuerwiderstand nach DIN 4102-2
- T60 hochfeuerhemmende, dicht- & selbstschließende Tür
- T30-RS feuerhemmende, rauchdicht & selbstschließende Tür
- T30 feuerhemmende, dicht- & selbstschließende Tür
- RST rauchdicht & selbst-schließende Tür
- DS dichtschließende Tür
- Notwendiger Flur: Wände/Decken mind. feuerhemmend, mind. dichtschließende Türen oder gemäß Planvorgabe
- Notwendiger Flur, der als Spielflur genutzt wird: Wände/Decken mind. feuerhemmend, mind. dichtschließende Türen oder gemäß Planvorgabe

N

B			
A	17.08.2026	DB	Änderung der Anforderung der Spielflure als notwendige Flure auf Forderung der Bauaufsichtsbehörde
/	Datum	Gez.	Änderung

DAS GEBÄUDE WIRD MIT EINER FLÄCHENDECKENDEN INTERNEN BRANDMELDEANLAGE ALS ALARMIERUNGSANLAGE AUSGESTASTTET.

Projekt:
Neubau Kita Hibernia Recklinghausen
Canisiusstraße 1
45657 Recklinghausen

Auftraggeber:
Stadt Recklinhausen
FB 18 - Gebäudewirtschaft
Stadthaus A
Rathausplatz 3-
45657 Recklinghausen

BRANDSCHUTZPLAN

Anlage zum Brandschutzkonzept Nr. 3622510DB

Planinhalt:
Grundriss EG, OG und Übersicht

Datum:	Gezeichnet:	Geprüft:	Plan:	Maßstab:
28.04.2026	LP	DB	1/1	1:200

Der Brandschutzplan ist nur für die Brandschutzmaßnahme gültig. Grundlage für unsere Brandschutzpläne sind Architektenpläne. Die Aktualität der Darstellung des Bauvorhabens / des Gebäudes liegt im Verantwortungsbereich des Architekten.