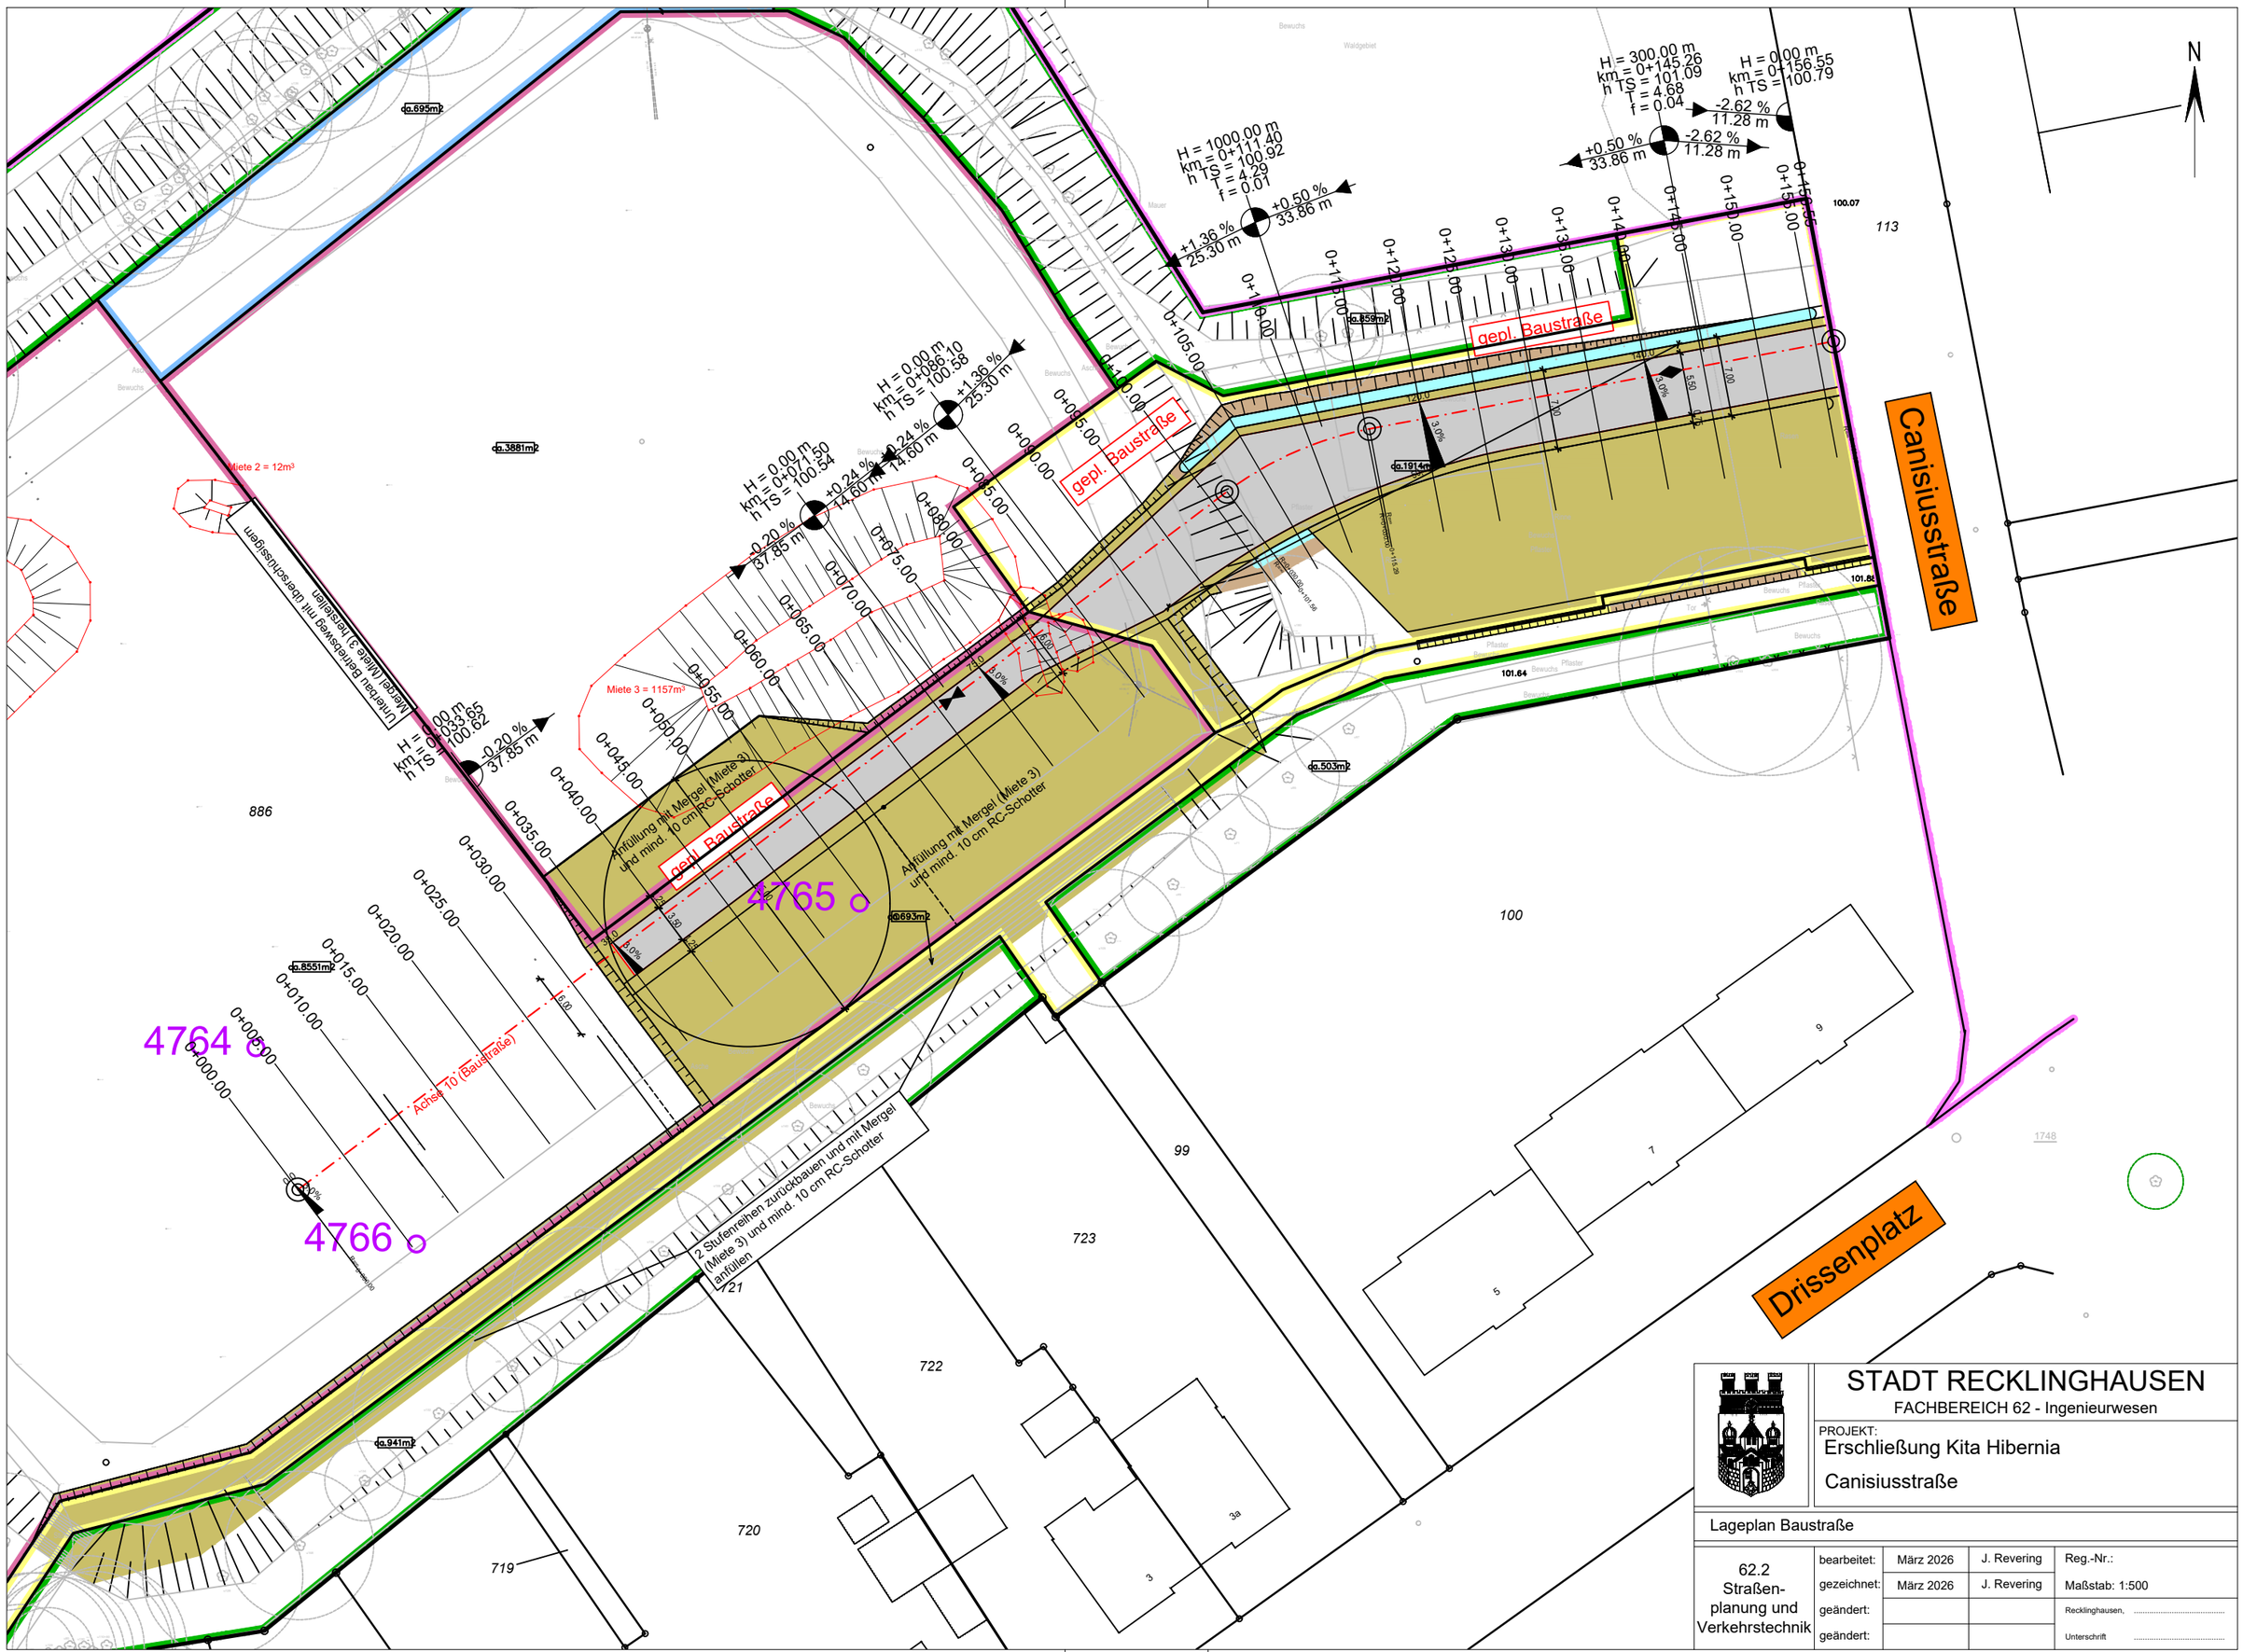


	STADT RECKLINGHAUSEN FACHBEREICH 62 - Ingenieurwesen			
	PROJEKT: Erschließung Kita Hibernia Canisiusstraße			
	Lageplan Baustraße			
62.2 Straßen-planung und Verkehrstechnik	bearbeitet:	März 2026	J. Revering	Reg.-Nr.:
	gezeichnet:	März 2026	J. Revering	Maßstab: 1:500
	geändert:			Recklinghausen, ...
	geändert:			Unterschrift .....

O:\FB_68\Mobilitaet\68.11_Verkehrsplanung\Straßenplanung\Canisiusstraße\Planung\Straßenplanung ehem. Hiberniakampfbahn\vestra\vestra