

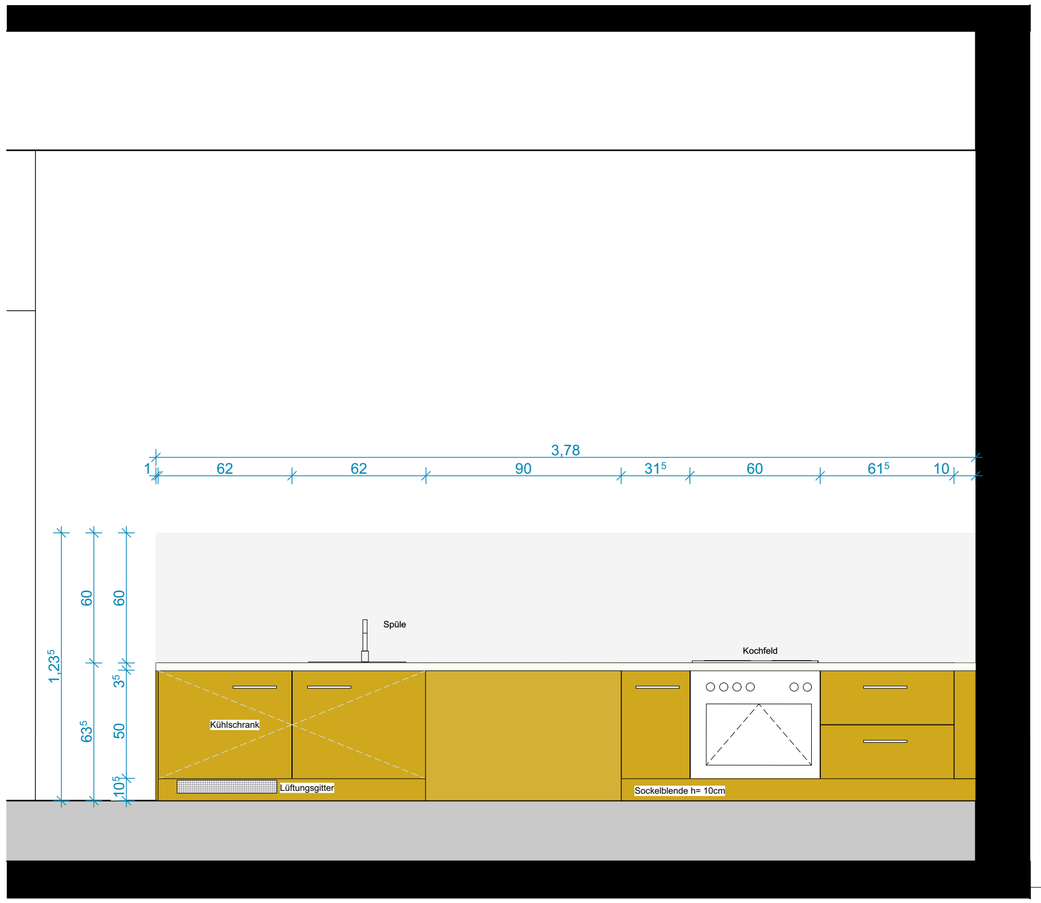



Ansicht

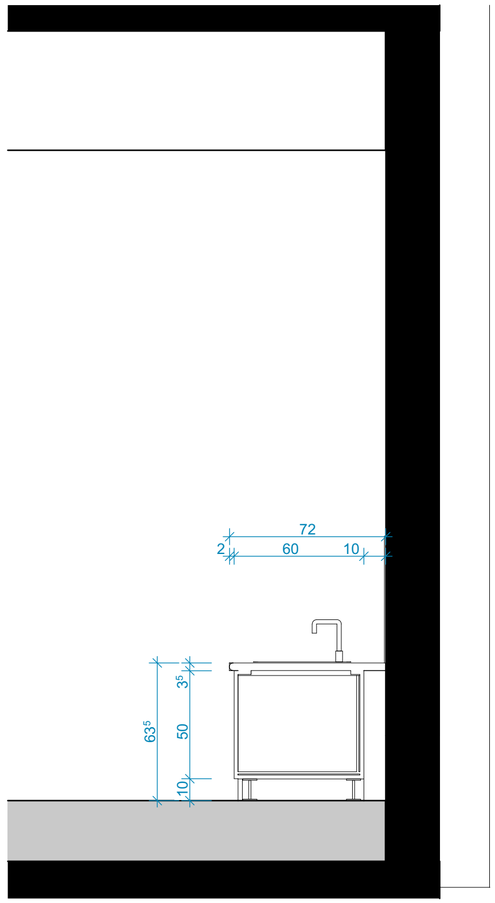


Schnitt

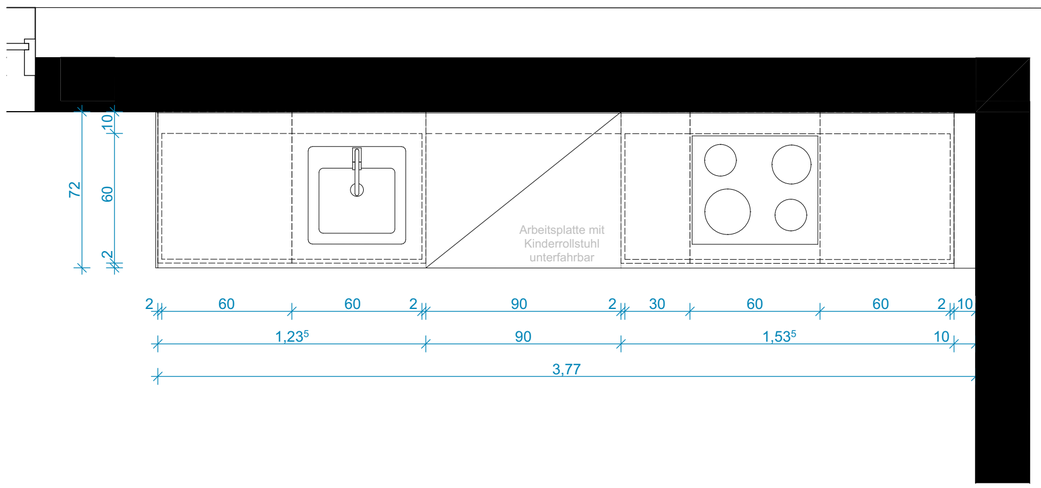


Grundriss

**Küchenplanung:**

| | |
|---|---|
| Küche Arbeitshöhe: | ca. 63cm |
| Sockelhöhe: | ca. 10cm |
| Frontseite / Sichtseite: | HPL, RAL 1032 Ginstergelb |
| Kante: | ABS 2mm, RAL 1032 Ginstergelb |
| Korpus: | CPL, weiß |
| Wandanschluss- und Abschlussleisten: | Silikonfuge, Grau |
| Arbeitsplatte: | HPL, d= ca. 30mm, Kante ABS 2mm<br>RAL 7035 Lichtgrau |
| Sockelblende: | HPL, RAL 1032 Ginstergelb |
| Rückwand: | Aufstandskanten mit Sockelprofil (Kunststoff, weiß) eingefasst<br>HPL in Wandfarbe, gem. Farb- und Materialkonzept<br>Rückwand unter Arbeitsplatte, RAL 1032 Ginstergelb |
| Tür und Ladengriffe: | Relinggriff, Edelstahlrohr, matt gebürstet<br>l=ca. 200mm, Bohrabstand 192mm |
| Zubehör: | Schublade mit Besteckeinsatz |

# Legende

EG OKFF 0,00 = 100,80 m ü. NHN

Oberflächen und Materialien gemäß Material- und Farbkonzept.

**Legende Bauteile:**

| | | | |
|---|---|---|---|
| | Mauerwerk | | Stahlbeton |
| | Dämmung hart | | Estrich |
| | Dämmung weich | | OSB-Platte |

**Abkürzungsverzeichnis:**

| | |
|---|---|
| OK | = Oberkante |
| OKFF | = Oberkantefertig Fußboden |
| ABS | = Kunststoff-Kantenschutz aus Acrylnitril-Butadien-Styrol |
| CPL | = Continuous Pressure Laminate/Schichtstoffplatte mit Dekor |
| HPL | = High Pressure Laminate/Hochdruck-Schichtpressstoffplatten |
| FLB | = Funktionale Leistungsbeschreibung |
| VSG | = Verbundsicherheitsglas |
| PZ | = Profilzylinderschloss |
| BSH | = Brettschichtholz |
| TWP | = Tragwerkplaner |

Planfreigabe:

| Plan zurückgewiesen | Plan zur weiteren Bearbeitung freigegeben | Plan zur Ausführung freigegeben (rohbau-relevante Inhalte) | Plan zur Ausführung freigegeben | keine durch Fachplaner/AG zu prüfenden Planinhalt | Datum | Stempel/Unterschrift |
|---|---|---|---|---|---|---|
| | | | | | | Bauherr*in |
| | | | | | | |

Zutreffende bitte ankreuzen

| Index | Datum | Änderungen | Bearb. |
|---|---|---|---|
| | | | |
| | | | |
| | | | |
| | | | |
| | | | |
| | | | |
| | | | |
| | | | |
| | | | |



A2 Q [594 x 420 mm]

Küche Mensa 2

LP5 - Ausführungsplanung

Objektplanung

Datum: 28.08.2026

Maßstab: 1:20

Gezeichnet von: LKA

Projektnummer: 25-184

Projekt: 25-184 Kita Hibernia Recklinghausen

Canisiusstraße 1

Bauherr*in: **Stadt Recklinghausen**

FB 18 - Gebäudewirtschaft Stadthaus A Rathausplatz 3-4 45657 Recklinghausen

| | | |
|---|---|---|
| Architektur: Entwurfsplanung | | Unterschrift: |
| Statik / Bauphysik: | | Unterschrift: |
| HLS Planung: | | Unterschrift: |
| ELT Planung: | | Unterschrift: |
| Freianlagen: | | Unterschrift: |
| Brandschutz: | | Unterschrift: |

Referenzplan Architektur:

| Projekt: | Phase: | Planer: | Bauteil: | Planart: | Inhalt: | Plannummer: | Index: | Status: |
|---|---|---|---|---|---|---|---|---|
| KHR | 05 | OPL | G | UE | KÜ | 0004 | 00 | P |
| XXX | XX | XXX | X | XX | XX | XXXX | XX | X |