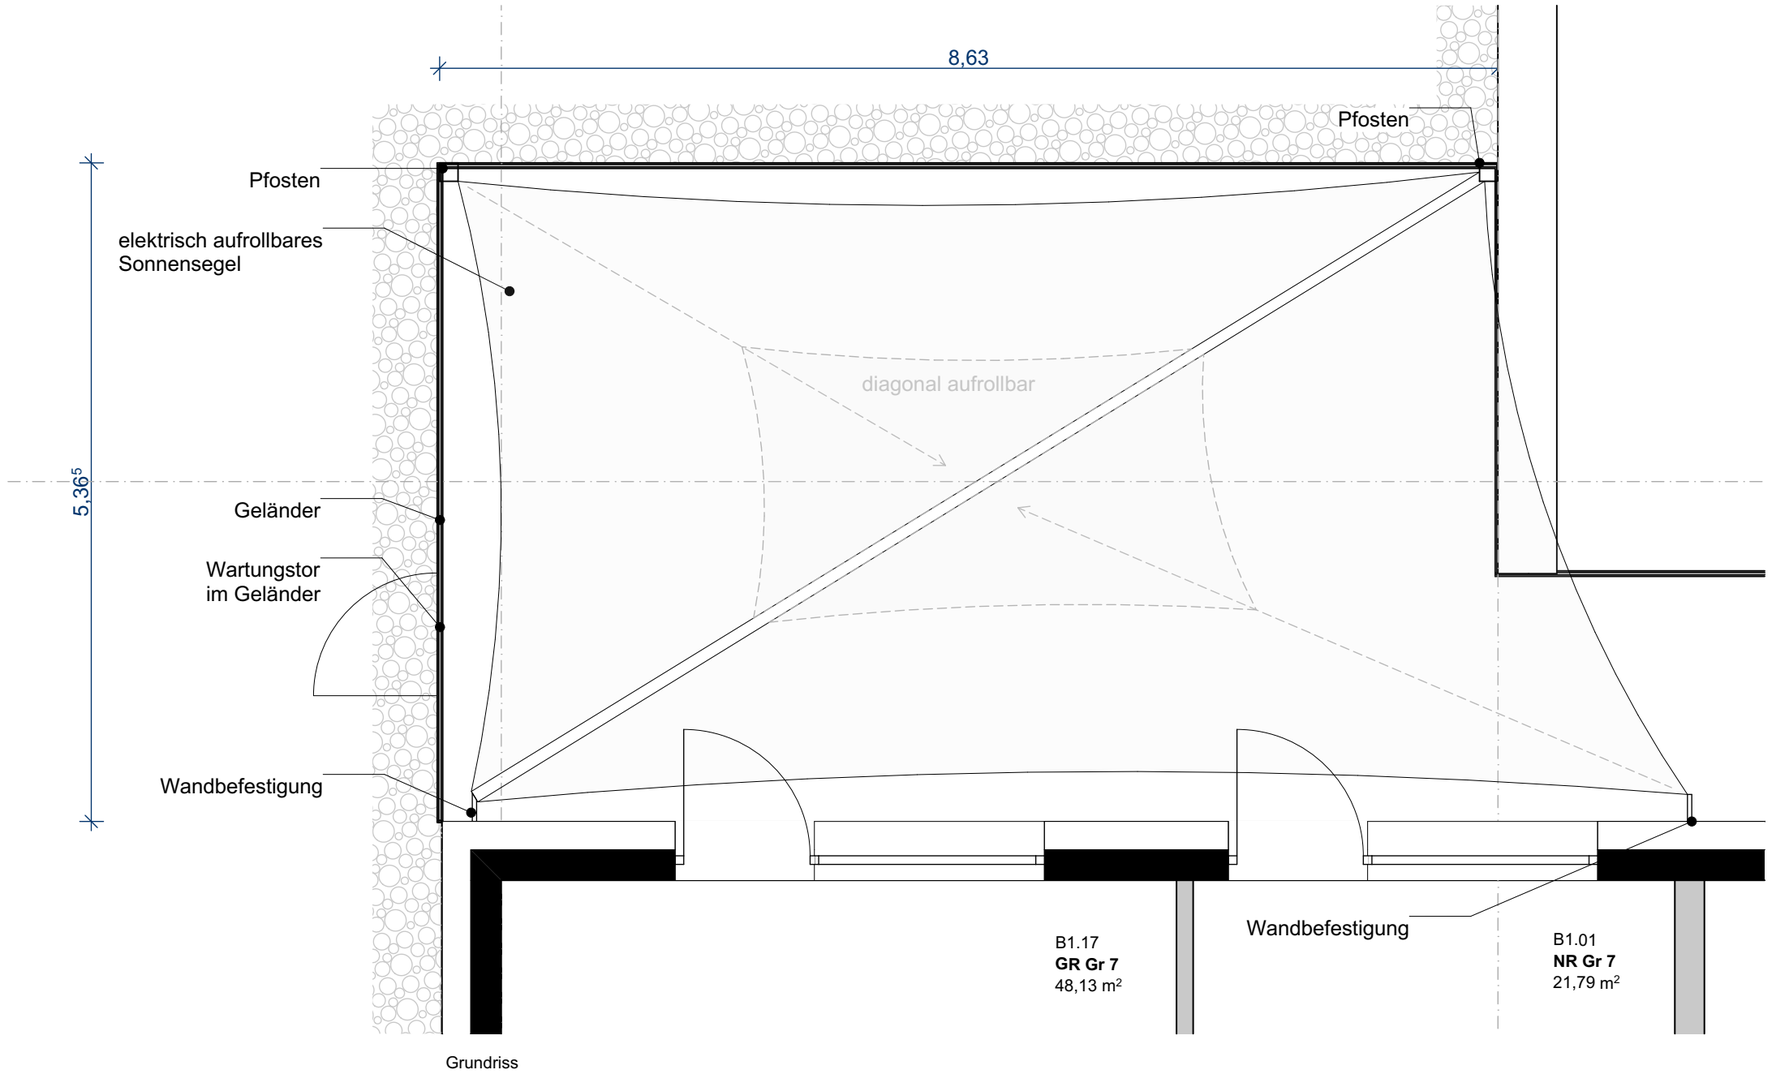


Grundriss

EG OKFF 0,00 = 100,80 m ü. NHN
Oberflächen und Materialien gemäß Material- und Farbkonzept.

Legende Bauteile:

Mauerwerk	Stahlbeton
Dämmung hart	Estrich
Dämmung weich	OSB-Platte

Abkürzungsverzeichnis:

OK	= Oberkante
OKFF	= Oberkantefertig Fußboden
ABS	= Acrylnitril-Butadien-Styrol
CPL	= Continuous Pressure Laminate
HPL	= High Pressure Laminate
FLB	= Funktionale Leistungsbeschreibung
VSG	= Verbundsicherheitsglas
PZ	= Profilzylinderschloss
BSH	= Brettschichtholz
TWP	= Tragwerkplaner

Planfreigabe:

Plan zurückgewiesen	Plan zur weiteren Bearbeitung freigegeben	Plan zur Ausführung freigegeben (rohbau-relevante Inhalte)	Plan zur Ausführung freigegeben	keine durch Fachplaner/AG zu prüfenden Planinhalt	Datum	Stempel/Unterschrift
						Bauherr*in

Zutreffende bitte ankreuzen

Index	Datum	Änderungen	Bearb.



A3 Q [420 x 297 mm]

Übersicht Sonnensegel

LP5 - Ausführungsplanung

Objektplanung

Datum: 28.08.2026
Maßstab: 1:50
Gezeichnet von: NKU
P Projektnummer: 25-184

Projekt:

25-184 Kita Hibernia Recklinghausen
Canisiusstraße 1

Bauherr*in:

Stadt Recklinghausen
FB 18 - Gebäudewirtschaft Stadthaus A
Rathausplatz 3-4 45657 Recklinghausen

Unterschrift:

Architektur:
Entwurfs-planung

Unterschrift:

Statik / Bauphysik:

Unterschrift:

Referenzplan Architektur:

Projekt:	Phase:	Planer:	Bauteil:	Planart:	Inhalt:	Plannummer:	Index:	Status:
KHR	05	OPL	G	UE	SE	0001	00	P

Projekt:	Phase:	Planer:	Bauteil:	Planart:	Inhalt:	Plannummer:	Index:	Status:
XXX	XX	XXX	X	XX	XX	XXXX	XX	X