

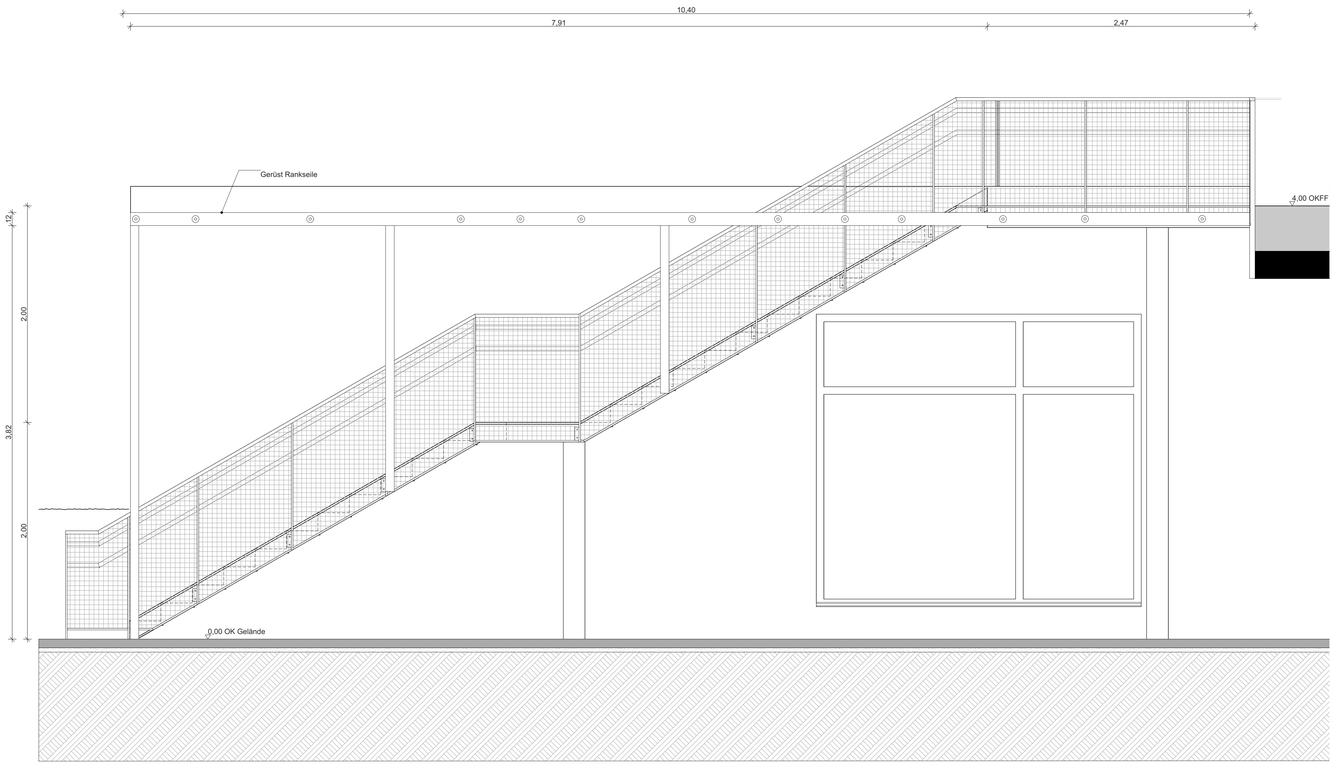


Ansicht

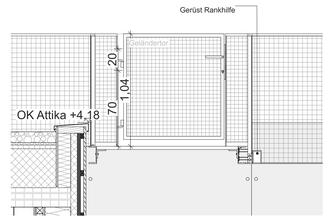

Schnitt

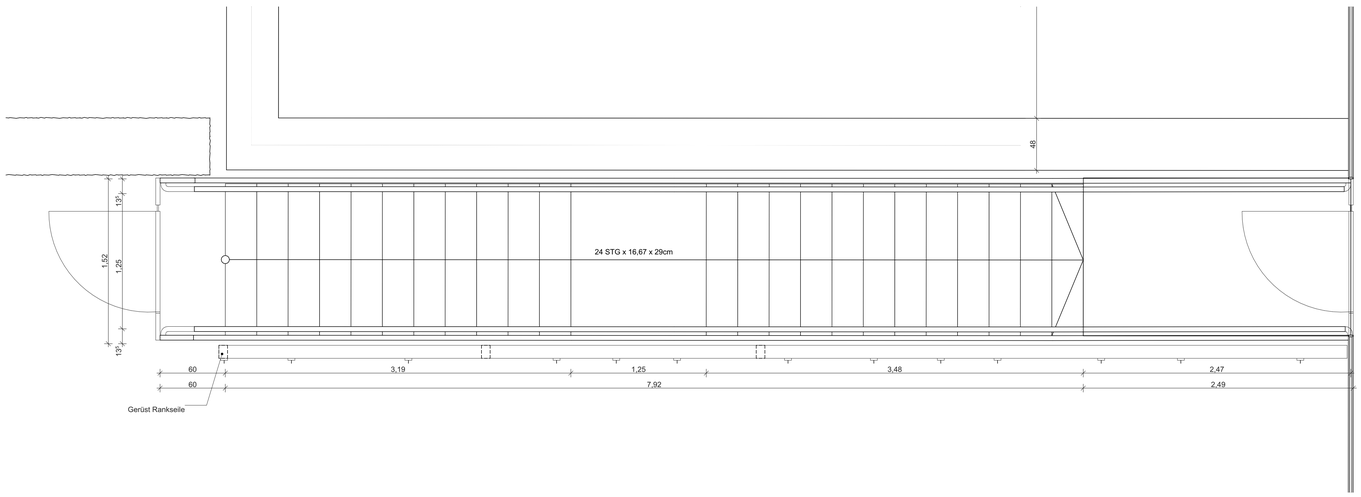

Grundriss Obergeschoss

Geländer:

Material: Flachstahlrahmen 40/50mm mit Gitterfüllung, feuerverzinkt

Öffnungsweite: 4,5 - 6,5 cm

Handlauf:

Material: Stahl, feuerverzinkt

Ausführung: 2-fach, 70cm und 90cm, rund

Gerüst Rankhilfe:

Material: Stahl, feuerverzinkt

Abmessungen: Stützen: 8 x 12 cm, Träger 12 x 12 cm

Zubehör: Stahlhaken zum Befestigen der Rankseile in unregelmäßigen Abständen

Legende

EG OKFF 0,00 = 100,80 m ü. NHN

Oberflächen und Materialien gemäß Material- und Farbkonzept.

Legende Bauteile:

Mauerwerk	Stahlbeton	Holzwerkstoff
Dämmung hart	Estrich	Betonfertigteil
Dämmung weich	OSB-Platte	GK-Konstruktion

Abkürzungsverzeichnis:

OK	= Oberkante
OKFF	= Oberkantefertig Fußboden
ABS	= Kunststoff-Kantenschutz aus Acrylnitril-Butadien-Styrol
CPL	= Continuous Pressure Laminate/Schichtstoffplatte mit Dekor
HPL	= High Pressure Laminate/Hochdruck-Schichtpressstoffplatten
FLB	= Funktionale Leistungsbeschreibung
VSG	= Verbundsicherheitglas
PZ	= Profilzylinderschloss
BSH	= Brettschichtholz
TWP	= Tragwerkplaner

Planfreigabe:

Plan zurückgewiesen	Plan zur weiteren Bearbeitung freigegeben	Plan zur Ausführung freigegeben (rohbau-relevante Inhalte)	Plan zur Ausführung freigegeben	keine durch Fachplaner/AG zu prüfenden Planinhalt	Datum	Stempel/Unterschrift
						Bauherr*in

Zutreffende bitte ankreuzen

Index	Datum	Änderungen	Bearb.



A0 Q [1.189 x 841 mm]

Treppe Außen

LP5 - Ausführungsplanung

Objektplanung

Datum: 28.08.2026

Maßstab: 1:20

Gezeichnet von: LKA

Projektnummer: 25-184

Projekt: 25-184 Kita Hibernia Recklinghausen

Canisiusstraße 1

Bauherr*in:		Unterschrift:
Architektur: Entwurfsplanung		Unterschrift:
Statik / Bauphysik:		Unterschrift:
HLS Planung:		Unterschrift:
ELT Planung:		Unterschrift:
Freianlagen:		Unterschrift:
Brandschutz:		Unterschrift:

Referenzplan Architektur:

Projekt:	Phase:	Planer:	Bauteil:	Planart:	Inhalt:	Plannummer:	Index:	Status:
KHR	05	OPL	G	UE	TR	0030	00	P
XXX	XX	XXX	X	XX	XX	XXXX	XX	X