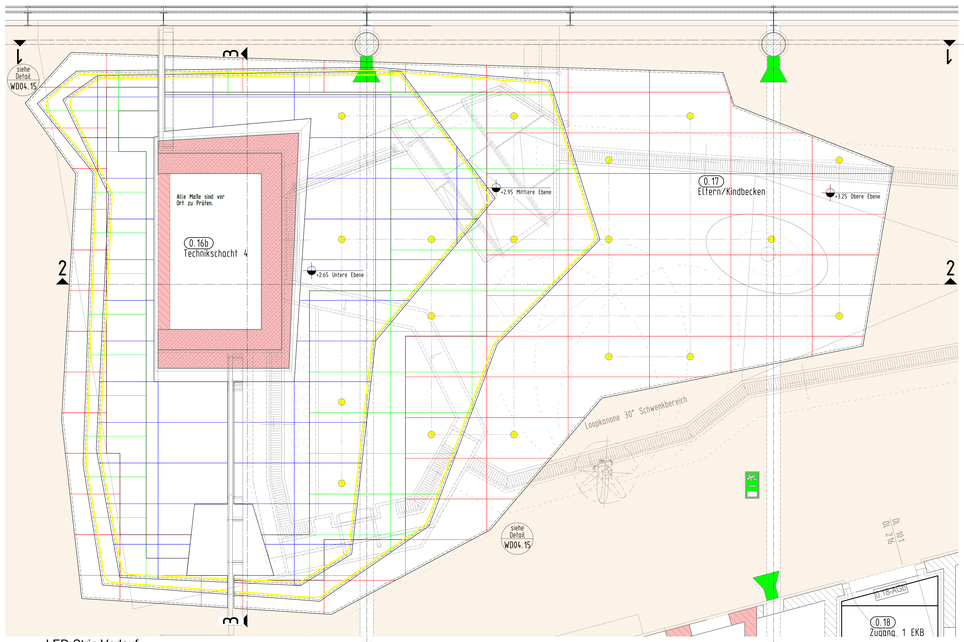

LED-Strip Verlauf

Grundriss M1:25

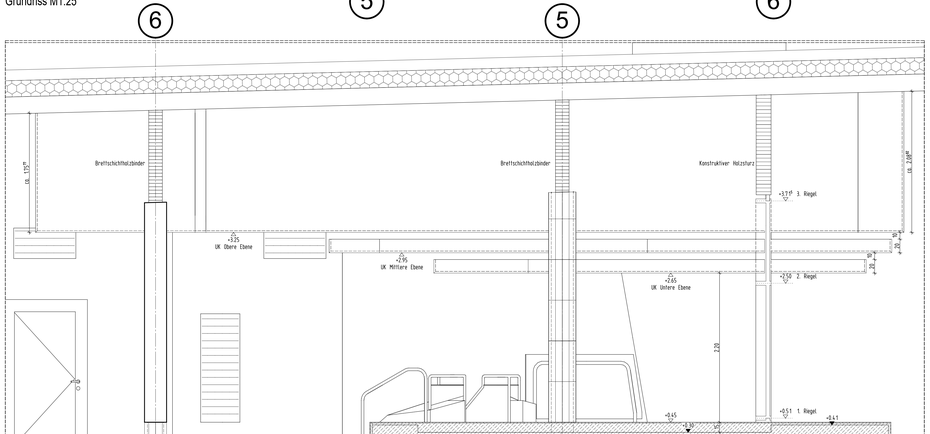

Systemschnitt 1-1 M1:25

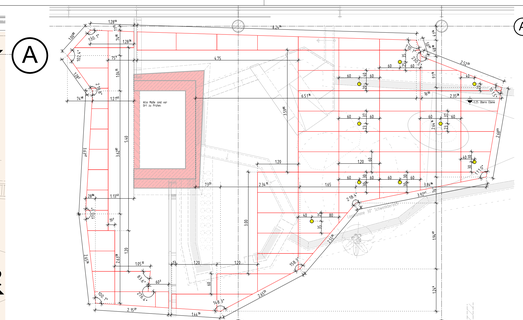

Raster Obere Ebene M1:50

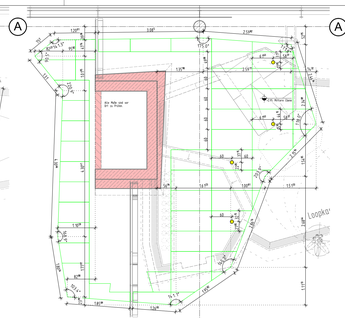

Raster Mittlere Ebene M1:50

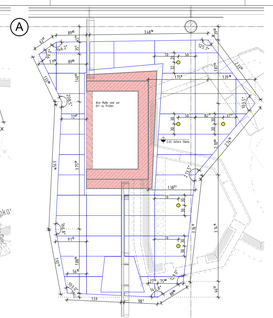

Raster Untere Ebene M1:50

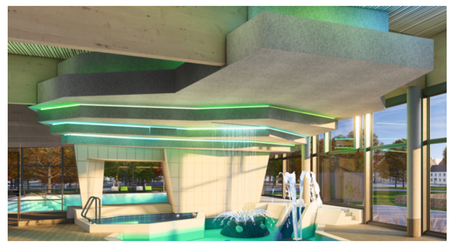

Visualisierung Bemusterung

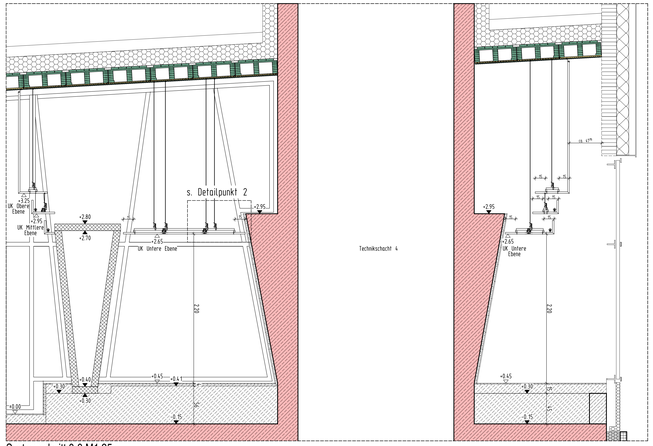

Systemschnitt 3-3 M1:25

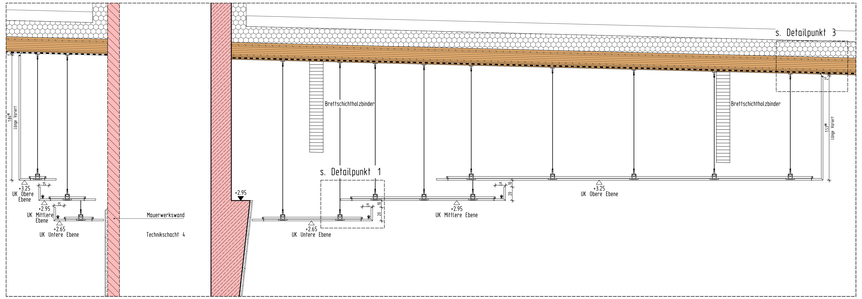

Systemschnitt 2-2 M1:25

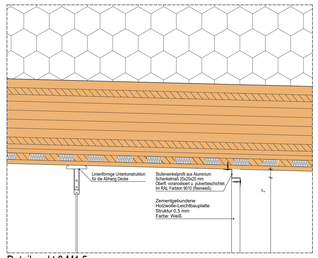

Detailpunkt 3 M1:5

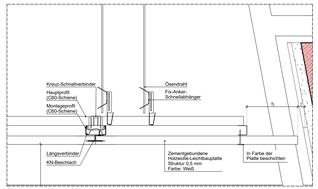

Detailpunkt 2 M1:5

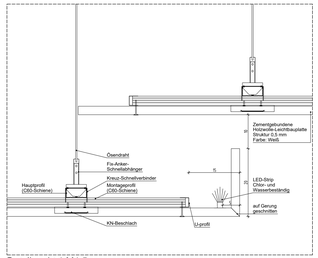

Detailpunkt 1 M1:5

INDEX	DATUM	NAME	ÄNDERUNGSVERMERK
V1	29.09.20		Maße ergänzt, Allgemeine anpassungen
V0	26.08.20		Planerstellung

AUSFÜHRUNGSPLAN

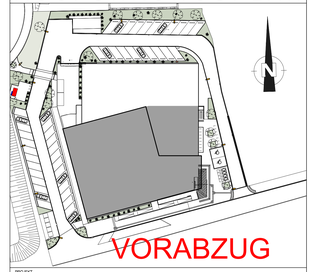

VORABZUG

PROJEKT
Hallenbad Ersatzneubau Witten-Annen
Märkische Str. 11
58453 Witten

BAUHERR
Stadtwerke Witten GmbH
Westfalenstr. 18-20
58455 Witten
T. (0160) 2607167
E. NeubauWBonnen@stadtwerke.de
UNTERSCHRIFT

ARCHITEKT
UNTERSCHRIFT

ZEICHNUNG
Abhangdecke Planschbecken Eisberg-Konstruktion
Achse 4-7 / A

+/- 0.00m = NHN
NHN +112.300 m

MAßSTAB 1:50/25/5
ZEICHNUNGSNR. WD4.15
INDEX V1

PROJEKTNUMMER | ERSTELLDATUM 26.08.2020 | PROJEKTLEITUNG | GEZEICHNET

HVB = 711 / 1520 (1.08m²)

Allplan 2020

Plot-Datum: 30.09.2020