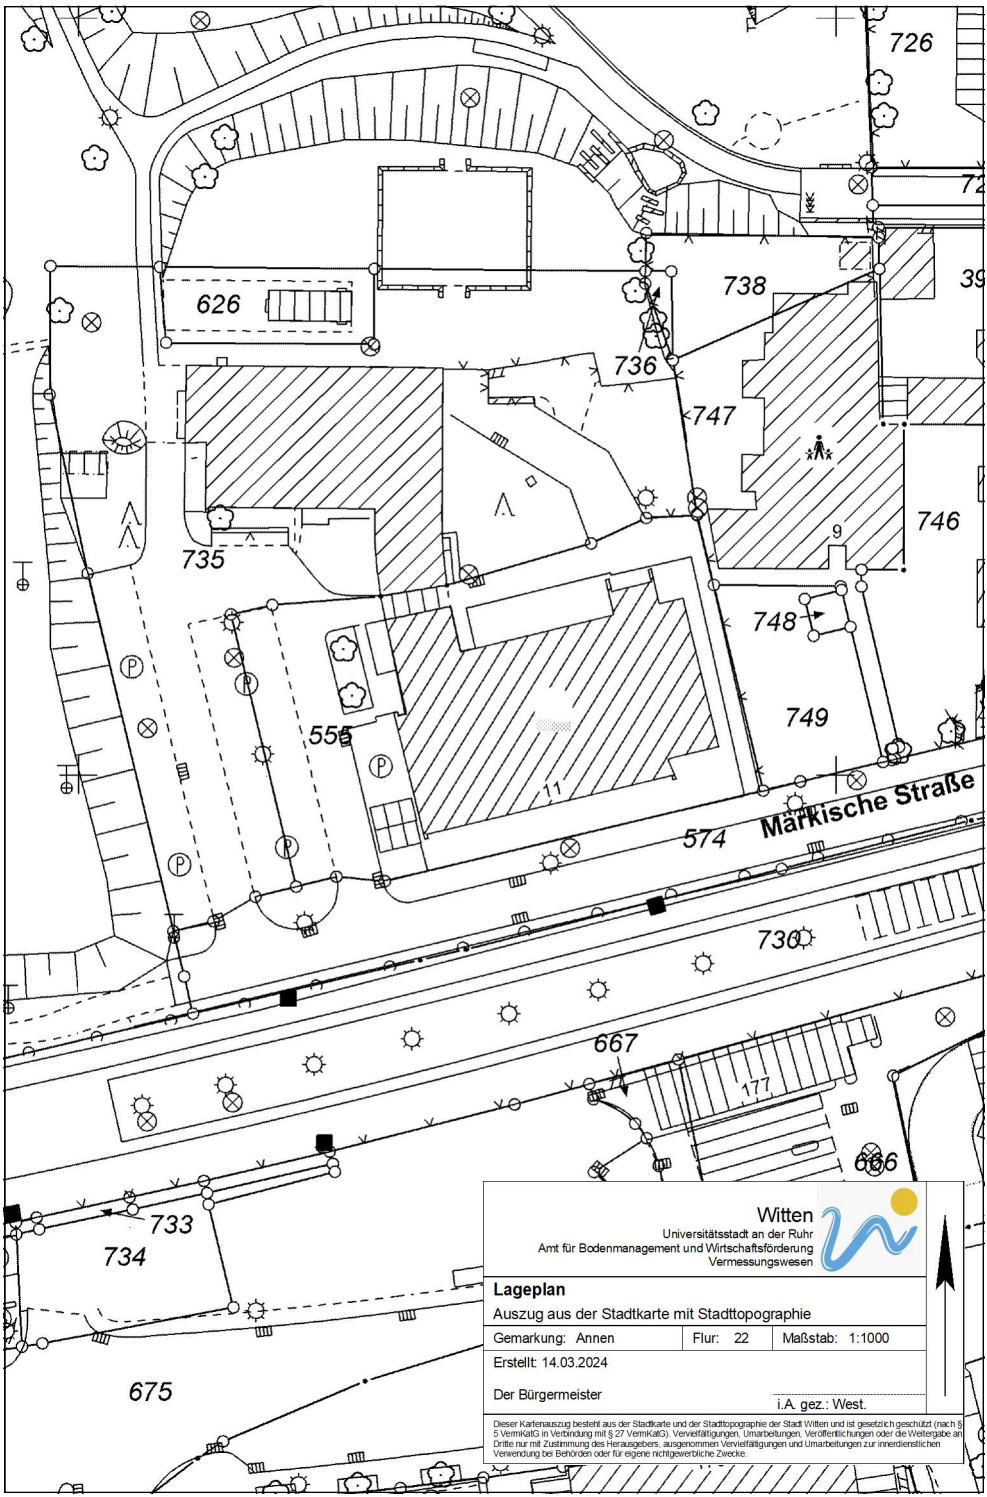

Witten
Universitätsstadt an der Ruhr
Amt für Bodenmanagement und Wirtschaftsförderung
Vermessungswesen

Lageplan

Auszug aus der Stadtkarte mit Stadttopographie

Gemarkung: Annen	Flur: 22	Maßstab: 1:1000

Erstellt: 14.03.2024

Der Bürgermeister

i.A. gez.: West.

Dieser Kartenauszug besteht aus der Stadtkarte und der Stadttopographie der Stadt Witten und ist gesetzlich geschützt (nach § 5 VermKatG in Verbindung mit § 27 VermKatG). Vervielfältigungen, Umarbeitungen, Veröffentlichungen oder die Weitergabe an Dritte nur mit Zustimmung des Herausgebers, ausgenommen Vervielfältigungen und Umarbeitungen zur innerdienstlichen Verwendung bei Behörden oder für eigene nichtgewerbliche Zwecke.