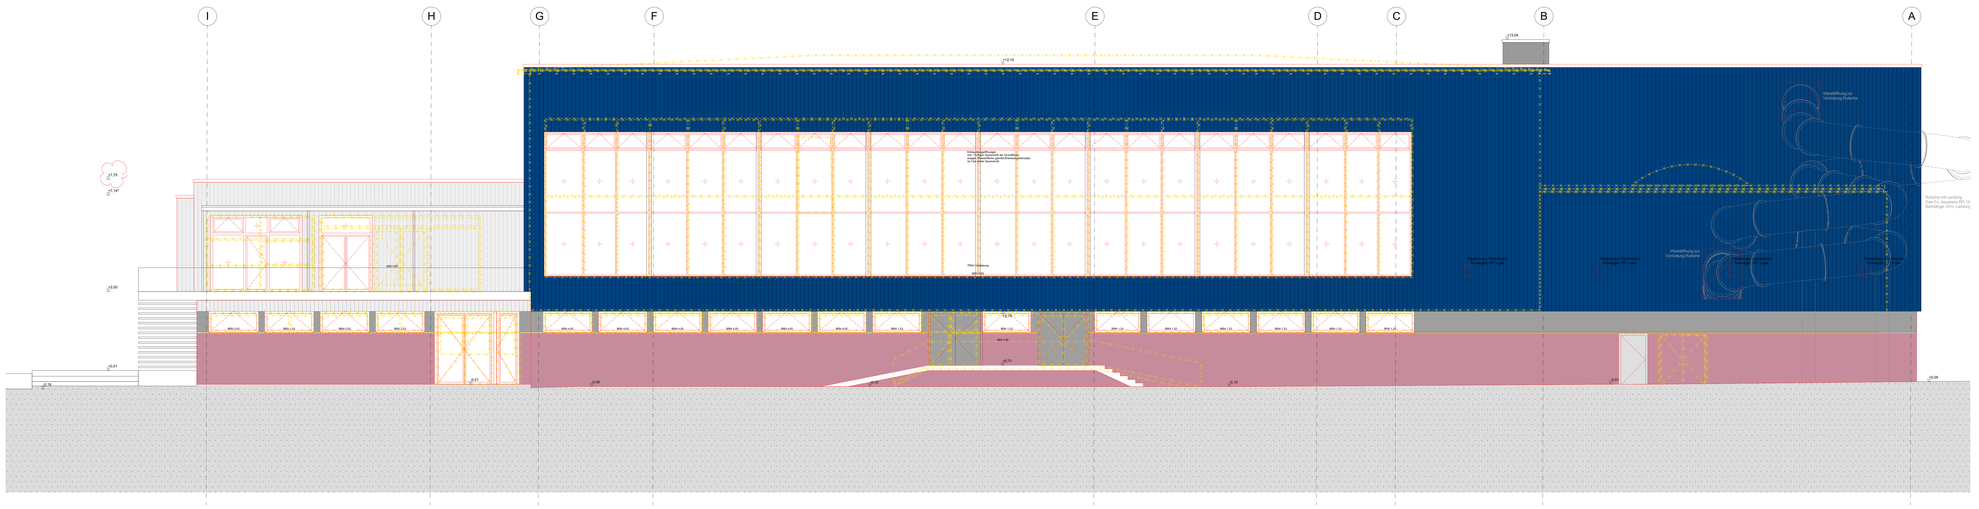

Schlitz-, Durchbruch- und Höhenangaben

- BD - Bodendurchbruch
- BFA - Bodenplattenaussparung
- BFD - Bodendeckendurchbruch
- DD - Deckendurchbruch
- WD - Wanddurchbruch
- WN - Wandnische
- WS - Wandschlitz
- Höhenkote - Grundriss
- OKRF
- OKRD
- UKRD
- UKFD
- Dachablauf
- Notablauf

Legende

AO	abgehängte Decke	ØØ	im Betrieb offen	SB 3	Sicherheitsglas Klasse 3
AK	Akustikverkleidung	EK	Estrichkante	SI	Schallgedämmte Brüstung (Fugenmörtel) max. 5 mm)
AN	Anstrich	LH	Lichte Höhe		
BÜ	Bodenübergang	LW	Lichte Weite	STG	Stahltreppe
BWD	Brandwiderstandsdecke	OK	Oberkante	STK	Stahltreppe
BRH	Brüstungshöhe	OKFF	Oberkante Fertigfußboden	TGRS	Rauchermelde Tür
BT	Bodenbelag	OKRD	Oberkante Rohdecke	TSK	Schallschutz Tür
	Schalldämmmaß	OKRF	Oberkante Rohfußboden	UK	Unterkante
ELT	Elektroinstallerleitung	OKRS	Oberkante Rohboden	UKBP	Unterkante Bodenplatte
FT	Fliesenbelag	OKST	Oberkante Stahlbeton	UKD	Unterkante Dachdecke
FÜ	Brandschutzmaßnahmen	OKUZ	Oberkante Überzug	UKFU	Unterkante Fundament
GK	Gipskartonwand	PL	Podestkante	UKRD	Unterkante Rohdecke
GK	Gipskartonwand	RO	Rohdecke	UKÜZ	Unterkante Überzug
HK	Heizkörper	RS	Rauchschürze und selbstschließende Tür	UKUZ	Unterkante Unterzug
		RWA	Rauch- und Wärmeabzug	UZ	Unterzug
				VK	Vorderkante

Hauptgewerken
VE 1.00 Gerüst
VE 1.01 Erdarbeiten/Kanäle
VE 1.02 Kanalschächte Hebebau
VE 1.03 Betonbau
VE 1.04 Fliesen und Fassaden
VE 1.05 Trockenbau
VE 1.07 Trockenbau

VE 1.08 Estrich
VE 1.09 Maler- und Lackierarbeiten
VE 2.10 Metallbau/Türen und Innentüren
VE 2.11 Schlosser
VE 2.12 Bodenbeläge Rohrraum
VE 2.13 Bodenbeläge Technik Bau
VE 2.14 Schlosser
VE 2.15 WC-Trennwände

VE 4.01 Aufzug
VE 4.02 Brauchwa
VE 4.03 Lüftung Klima MSR
VE 4.04 Sanitär
VE 4.05 Brandschutzmaß
VE 4.06 Elektroinstallation
VE 4.07 Heizung und MSR
VE 4.08 Rolltreppen

Symbole

- Trockenbau
- Beton
- Betonfertigteil
- Mauerwerk KS
- Holz
- Ständerwand
- Ständerwand UK TGA, Beplankung Trockenbau
- Glas
- Metallwand
- Decke 2 (Änderungsnotizung)
- Deckenöffnung
  BT_TRAN-+10_1_HAT_BT_TR_BM_K_
- Trockenpool
  2
  Pos 6
  Text
- Ansichtskante
- Ansichtskante
- Ansichtskante Rückseite
- Ansichtskante verdeckt/ oben/horizon
- Bodenablauf
  Lin Streifen, umlaufendes Gefälle (mind. 2%)
- Bodenkante gem. Angabe TGA
- Überströmelement in Wandverkleidung gem. Angabe Plan
- Überströmelement in Abhangdecke gem. Angabe Plan
- Änderung seit letztem Index

Index	Datum	Änderung	Kürzel

Hinweise und Bemerkungen

Planbezeichnung

70K_ 5 _ ~ _AN _ _330 _Ansicht Nord- West

Hauptebene	Gebäudeteil Bezeichnung	Planart	Nummer	Zusatz	Deckblatt

Projektname

LAN

Projektadresse

Teilerneuerung Hallenbad Langendreer
LAN
Eschweg 50
44892 Bochum

± 0,00 = 102,03 ü NHN

Gemarkung: Bochum, Langendreer
Flur: 8
Flurstücke: 1109

Bauherr

WasserWelten Bochum GmbH
Springhornallee 2 | 44795 Bochum
T 0234 54504100
E info@wasserwelten-bochum.de

Bauherrenfreigabe

Datum, Unterschrift

Projektsteuerung

atomarc GmbH
Baroper Straße 237 | 44227 Dortmund
T 0231 754450
E 10-24047@atomarcgruppe.com

Datum, Unterschrift

Architekt

Datum, Unterschrift

Planer / Gewerk

Objektplanung

Leistungsphase

Ausführungsplanung

Planart

Ansicht

Bauteil

Zeichn. / Bezug

Ansicht Nord- West

Blattgröße

A0

Maßstab

1:50

Nummer / Ausschnitt

130

Verfasser

ava / AA

Datum

28.04.2026

Index