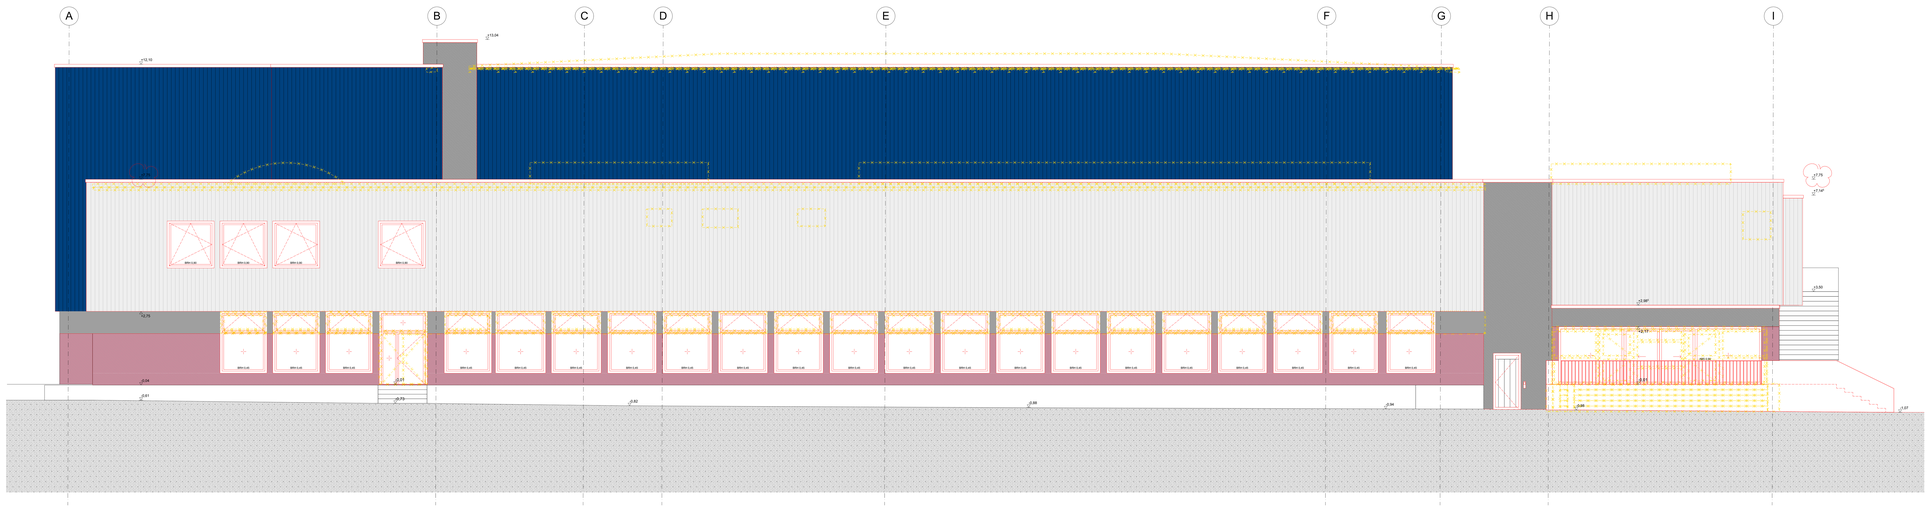

Schlitz-, Durchbruch- und Höhenangaben

- BD - Bodendurchbruch
- BFA - Bodenplattenaussparung
- BFS - Bodenplattendurchbruch
- DD - Deckendurchbruch
- WD - Wanddurchbruch
- WN - Wandnische
- WS - Wandschlitz
- Höhenkote - Grundriss
- OKFF
- OKRD
- UKRD
- UKFD
- Dachablauf
- Notablauf

Legende

AO	abgehängte Decke	ØØ	im Betrieb offen	SB 3	Schließklasse Klasse 3
AK	Akustikverkleidung	EK	Estrichkante	SI	Schallgeschützte Brüstung (Fugenversatz max. 5 mm)
AN	Ansteck	LH	Lichte Höhe		
BA	Brüstungsablauf	LW	Lichte Weite	STG	Stahltreppe mit Holzstufen
BMZ	Brandmeldezentrale	OK	Oberkante	STR	Stahltreppe
BRH	Brüstungshöhe	OKFF	Oberkante Fertigfußboden	TGRS	Rauchmeldende Tür
BT	Brandschutz	OKOF	Oberkante Oberputz	TSM	Rauchmeldende Tür
	Schalldämmstoß	OKRF	Oberkante Rohfußboden	UK	Unterkante
ELT-V	Elektroverteilerstellung	OKRR	Oberkante Rohdecken	UKBP	Unterkante Bodenplatte
FD	Flachdach	OKRW	Oberkante Rohwand	UKFD	Unterkante Flachdach
FT-TÜ	Brandschutztüranlagen	OKUZ	Oberkante Überzug	UKFU	Unterkante Fundament
GK	Gipskarton	RD	Rohrdurchführung	UKRD	Unterkante Rohdecke
GK	Gipskartonwand	RO	Rohdecke	UKUZ	Unterkante Überzug
HK	Heizkörper	RS	Rauchschalte und	UKWF	Unterkante Wandfuß
			selbstschließende Tür	UZ	Unterzug
		RWA	Rauch- und Wärmeabzug	VK	Vorderkante

Hauptgewerken
VE 1.00 Gerüst
VE 2.01 Erdarbeiten
VE 2.02 Kanalarbeiten
VE 2.03 Kanalschächte
VE 2.04 Pflasterarbeiten
VE 2.05 Zäune und Toren
VE 2.06 Grünanlagen
VE 3.07 Trockenbau
VE 3.08 Estrich
VE 3.09 Maler- und Lackierarbeiten
VE 3.10 Metallarbeiten und Innentüren
VE 3.11 Fliesen
VE 3.12 Bodenbeläge Rohrverlegung
VE 3.13 Bodenbeläge Parkett etc.
VE 3.14 Schlosser
VE 3.15 WC-Trennwände
VE 4.01 Aufzug
VE 4.02 Brauchwa
VE 4.03 Lüftung Klima MSR
VE 4.04 Elektro
VE 4.05 Brandmeldeanlage
VE 4.06 Sprinkleranlage
VE 4.07 Heizung und MSR
VE 5.01 Außenanlagen

Symbole

- Trockenbau
- Beton
- Betonfertigteil
- Mauerwerk KS
- Holz
- Ständerwand
- Ständerwand UK TGA, Beplankung Trockenbau
- Glas
- Metallwand
- Decke / Zwischenentwässerung)
- Bodenaufbau
  - BT_TRAN = FLC_1_mm _BT_TR_RM_N_-
- Treppenpodest
  - Pl
  - Rw.H.
  - Trep
- Anschlusskante
- Anschlusskante
- Anschlusskante/vorne
- Anschlusskante, verdeckt/ oben/liegend
- Bodenablauf
  - Lin.Straßen, umlaufendes Gefälle (mind. 2%)
- Bodenkant gem. Angabe TGA
- Überstromelement in Wandverbindung
  - Angabe TGA
- Überstromelement in Abhangdecke
  - Angabe TGA
- Änderung am Modern Index

Index	Datum	Änderung	Kürzel

Hinweise und Bemerkungen

Planursprung
70K_ S _ ~ _AN _ ~ _131 _ _Ansicht Süd- Ost

Hauptmodell | Externes Fachmodell | Überarbeitung | Fachbereichen | Ab-N | Zonen | Sitzplan

Projektname
LAN

Projektadresse
Teilerneuerung Hallenbad Langendreer
LAN
Eschweg 50
44892 Bochum

± 0,00 = 102,03 ü NHN

Gemarkung: Bochum, Langendreer
Flur: 8
Flurstücke: 1109

Bauherr
WasserWerken Bochum GmbH
Springorumallee 2 | 44795 Bochum
T 0234 54504100
E info@wasserwerken-bochum.de

Bauherrenfreigabe
Datum, Unterschrift

Projektsteuerung
atomarm GmbH
Baroper Straße 237 | 44227 Dortmund
T 0231 754450
E 10-24047@atomarmgruppe.com

Datum, Unterschrift

Architekt

Datum, Unterschrift

Planer / Gewerk
Objektplanung

Leistungsphase
Ausführungsplanung

Planart
Ansicht

Bauteil

Zeichn. / Bezug
Ansicht Süd- Ost

Blattgröße
A0

Maßstab
1:50

Nummer / Ausschnitt
131

Verfasser
ava / AA

Datum
28.04.2026

Index