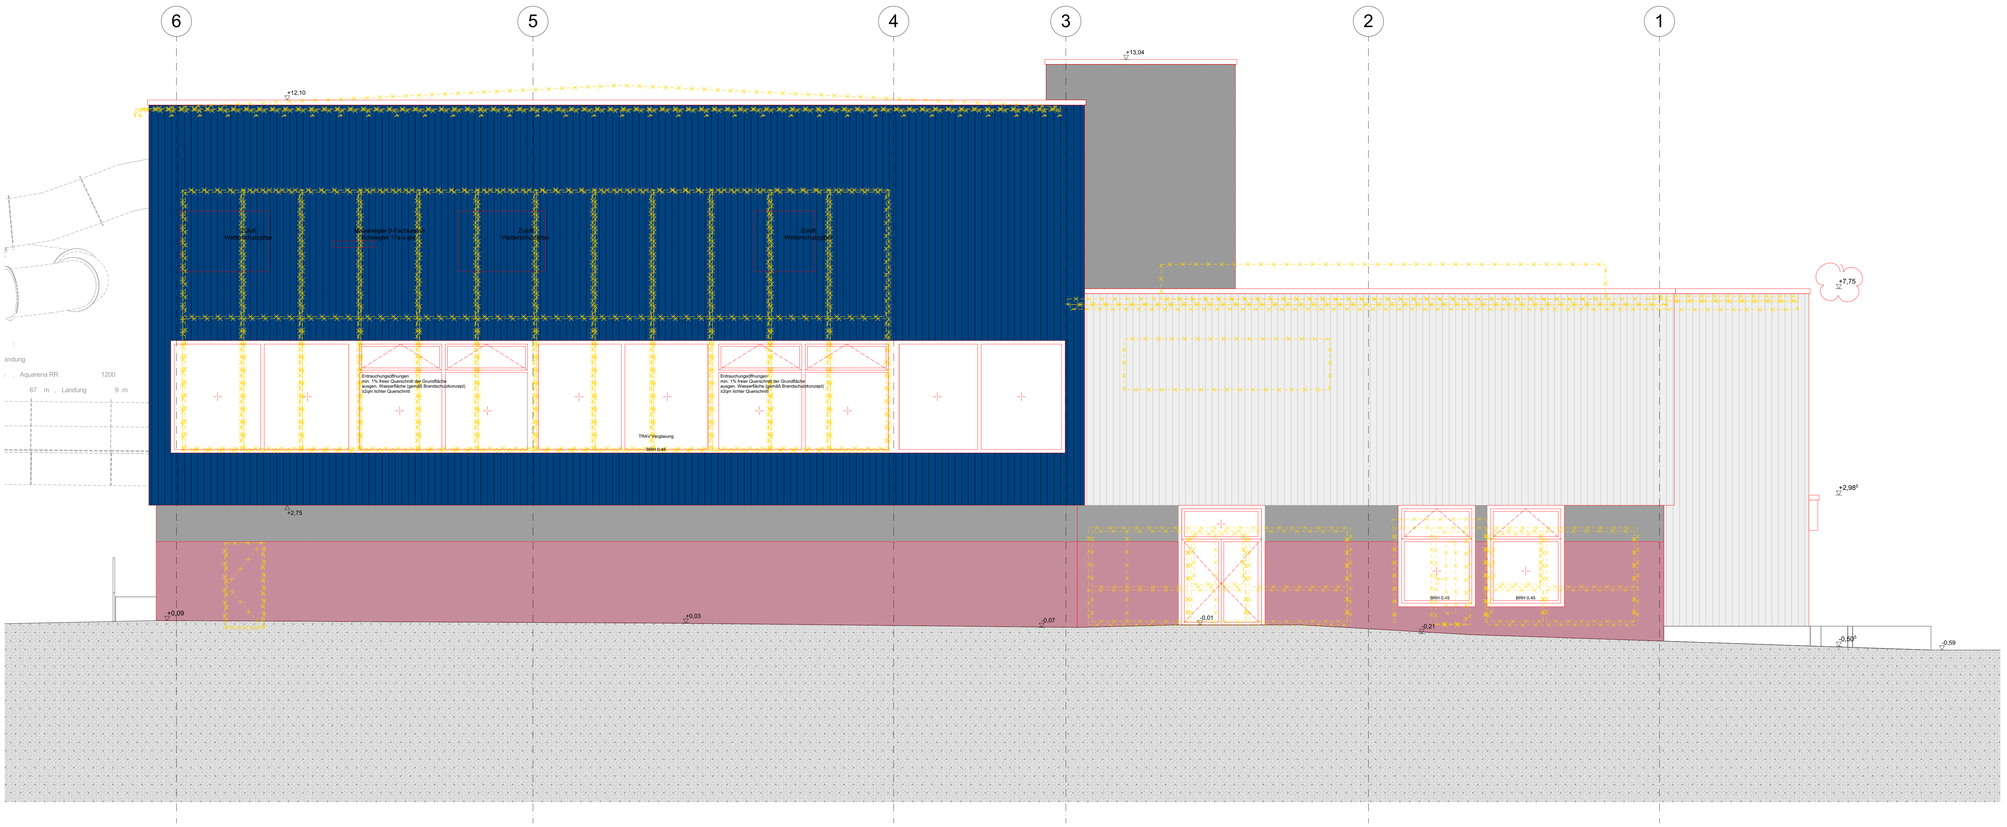

Schlitz,- Durchbruch- und Höhenangaben

- BD - Bodendurchbruch
- BPA - Bodenplattenaussparung
- BPD - Bodenplattendurchbruch
- DD - Deckendurchbruch
- WD - Wanddurchbruch
- WN - Wandnische
- WS - Wandschlitz

OKFF... OKRD... Höhenkote - Grundriss

- OKFF
- OKRD
- UKRD
- UKFD

- Dachablauf
- Notablauf

Legende

AD	abgehängte Decke	iBo	im Betrieb offen	SB 3	Sichtbeton Klasse 3
AK	Akustikverkleidung	KB	Kernbohrung		Schalungsstöße AF4
AN	Anstrich	LH	Lichte Höhe		(Fugenversatz max. 3 mm)
BE	Bodeneinlauf	M	Feuermelder	STG	Treppensteigungen
BMZ	Brandmeldezentrale	OK	Oberkante	Stb	Stahlbeton
BRH	Brüstungshöhe	OKFF	Oberkante Fertigfußboden	T30RS	feuerhemmende Tür
BT	Bodentank	OKFU	Oberkante Fundament	T30RS	feuerhemmende Tür
	Schalldämmmaß	OKBP	Oberkante Bodenplatte	UK	Unterkante
ELT UV	Elektrounterverteilung	OKRB	Oberkante Rohboden	UKBP	Unterkante Bodenplatte
F	Feuerlöscher	OKRD	Oberkante Rohdecke	UKFD	Unterkante Fertigdecke
REI 30	Brandschutzangaben	OKÜZ	Oberkante Überzug	UKFU	Unterkante Fundament
FL	Fliesen	OL	Oberlicht	UKRD	Unterkante Rohdecke
GK	Gipskartonwand	RD	Rohdecke	UKÜZ	Unterkante Überzug
HK	Heizkörper	RS	rauchdichte und selbstabschließende Tür	UKUZ	Unterkante Unterzug
		RWA	Rauch- und Wärmeabzug	UZ	Unterzug
				VK	Vorderkante

Vergabeeinheiten

VE 3.01 Rohbau
VE 3.02 Gerüstbauarbeiten
VE 3.03 Konstruktiver Holzbau
VE 3.04 Dachdecker
VE 3.05 Fenster und Fassaden
VE 3.06 Putzarbeiten
VE 3.07 Trockenbau
VE 3.08 Estrich
VE 3.09 Maler- und Lackierarbeiten
VE 3.10 Möbeltischler und Innentüren
VE 3.11 Fliesen
VE 3.12 Bodenbeläge Bahnenware
VE 3.13 Bodenbeläge Foyer und Aula
VE 3.14 Schlosser
VE 3.15 WC-Trennwände
VE 4.01 Aufzug
VE 4.02 Blitzschutz
VE 4.03 Lüftung Klima MSR
VE 4.04 Elektro
VE 4.05 Brandmeldeanlage
VE 4.06 Sanitärinstallation
VE 4.07 Heizung und MSR
VE 5.01 Außenanlagen

Symbole

- Trockenbau
- Beton
- Betonfertigteil
- Mauerwerk KS
- Holz
- Ständerwand
- Ständerwand UK TGA, Beplankung Trockenbau
- Glas
- Möbelwand
- Ebene -2 (Fundamentplanung)
- Detailverweis DT_TR006 = YXZ_5_ARC_DT_TR_006_A_-
- Türstempel
  Tür
  F
  RW,R
  Typ

- Ansichtskante
- Ansichtskante verdeckt unten/vorne
- Ansichtskante verdeckt oben/hinten
- Bodenablauf 1m breites, umlaufendes Gefälle (mind. 1%)
- Bodentank gem. Angabe TGA
- Überströmelement in Wandverkleidung gem. Angabe TGA
- Überströmelement in Abhangdecke gem. Angabe TGA
- Änderung seit letztem Index

Index	Datum	Änderung	Kürzel

Hinweise und Bemerkungen

Plancodierung

706_ 5 _ -- _AN _ _132 _ _Ansicht Süd- West

Vorgabeeinheit | Leistungsph. | Bauteilkennung | Planbereitstellung | Geschoss/ Ebene | lfd. Nr. | Index | Planinhalt

Projektnummer: LAN

Projekt: Teilerneuerung Hallenbad Langendreer
LAN
Eschweg 50
44892 Bochum

± 0,00 = +102,03 ü NHN

Gemarkung: Bochum, Langendreer
Flur: 8
Flurstücke: 1109

Bauherr
WasserWelten Bochum GmbH
Springorumallee 2 | 44795 Bochum
T 0234 54504100
E info@wasserwelten-bochum.de

Bauherrenfreigabe
Datum, Unterschrift

Projektsteuerung
assmann GmbH
Baroper Straße 237 | 44227 Dortmund
T 0231 754450
E 10-24047@assmanngruppe.com

Datum, Unterschrift

Architekt

Datum, Unterschrift

Planer / Gewerk: Objektplanung

Leistungsphase: Ausführungsplanung

Planart: Ansicht

Bauteil

Ebene / Bezug: Ansicht Süd- West

Blattgröße: A0

Maßstab: 1:50

Nummer / Ausschnitt: 132

Verfasser: ava / AA

Datum: 28.04.2026

Index