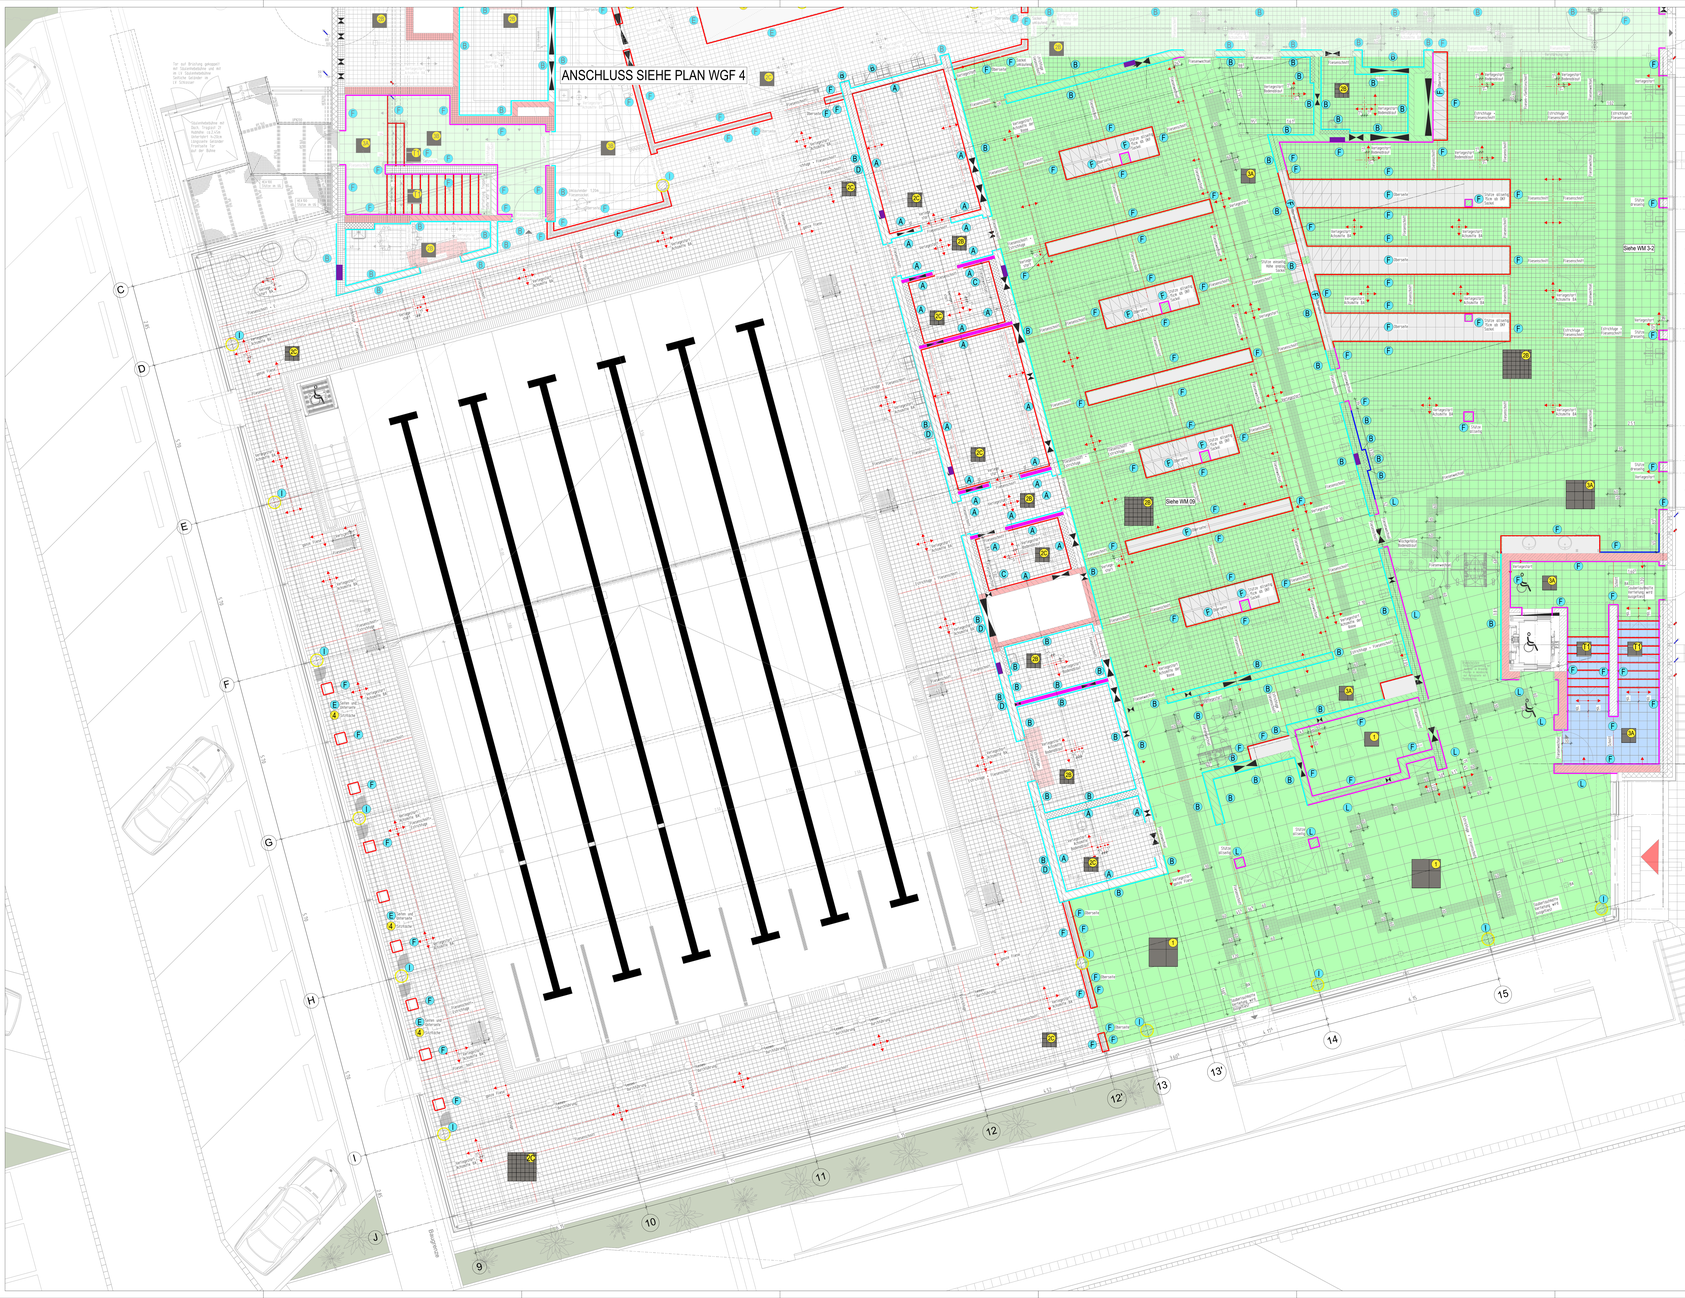

LEGENDE:

Bodenbeläge

- 1 Feinsteinzeugfliese
- 2 Format: 60x60 cm Farbe: Kassel Struktur: Kreuzverband Rutschhemmung: R10/A
- 2B Feinsteinzeugfliese
- Format: 15x15cm Farbe: Kassel Struktur: Kreuzverband Rutschhemmung: R10/B
- 3 Feinsteinzeugfliese
- Format: 15x15cm Farbe: Kassel Struktur: Kreuzverband Rutschhemmung: R11/B
- 3A Feinsteinzeugfliese
- Format: 30x30cm Farbe: Kassel Struktur: Kreuzverband Rutschhemmung: R10/A
- 3B Feinsteinzeugfliese
- Format: 30x30cm Farbe: Kassel Struktur: Kreuzverband Rutschhemmung: R11/B
- 4 Feinsteinzeugfliese
- Format: 2,5x2,5 cm Farbe: dunkle blaue Mosaikfliese Struktur: Kreuzverband Rutschhemmung: R10/B
- 5 Feinsteinzeugfliese
- Format: 5x5 cm Farbe: blau Mett Struktur: Kreuzverband Rutschhemmung: R10/B
- 6 Feinsteinzeugfliese
- Format: 5x5 cm Farbe: blau Mett Struktur: Kreuzverband Rutschhemmung: R10/B
- 7 Feinsteinzeugfliese
- Format: 60x60 cm Farbe: Kassel Struktur: Kreuzverband Rutschhemmung: R10/A
- 8 Feinsteinzeugfliese
- Format: 5x5 cm Farbe: blau Mett Struktur: Kreuzverband Rutschhemmung: R10/B
- 9 Feinsteinzeugfliese
- Format: 25x25 cm Farbe: Kassel Struktur: Kreuzverband Rutschhemmung: R10/A
- 10 Feinsteinzeugfliese
- Format: 5x5 cm Farbe: blau Mett Struktur: Kreuzverband Rutschhemmung: R10/B
- 11 Feinsteinzeugfliese
- Format: 30x30 cm Farbe: Kassel Struktur: Kreuzverband Rutschhemmung: R10/A
- 12 Feinsteinzeugfliese
- Format: 5x5 cm Farbe: blau Mett Struktur: Kreuzverband Rutschhemmung: R10/B
- 13 Feinsteinzeugfliese
- Format: 25x25 cm Farbe: Kassel Struktur: Kreuzverband Rutschhemmung: R10/A

Wandbeläge:

- A Feinsteinzeugfliese
- Format: 60x60cm Farbe: elfenbein Struktur: Halbverband Rutschhemmung: R10/A-B
- B Feinsteinzeugfliese
- Format: 60x60cm Farbe: elfenbein Struktur: Halbverband Rutschhemmung: R10/A-B
- C Feinsteinzeugfliese
- Format: 60x44,5cm Farbe: elfenbein Struktur: Fischgrätverband
- D Holzhäuschenpaneel
- Format: 2924x62,5cm Farbe: Struktur:
- E Feinsteinzeugfliese
- Format: 2,5x2,5 cm Farbe: dunkle blaue Mosaikfliese Struktur: Kreuzverband Rutschhemmung: -/-
- F Feinsteinzeugfliese
- Format: 15x15cm Farbe: Kassel Struktur: Kreuzverband Rutschhemmung: R10/B
- G Feinsteinzeugfliese
- Format: 5x5 cm Farbe: blau Mett Struktur: Kreuzverband Rutschhemmung: -/-
- H Feinsteinzeugfliese
- Format: 25x50 cm Farbe: blau Mett Struktur: Kreuzverband Rutschhemmung: -/-
- I Feinsteinzeugfliese
- Format: 10x60cm Farbe: platin Struktur: Kreuzverband Rutschhemmung: R10/A
- J Feinsteinzeugfliese
- Format: 7x60cm Farbe: Edelstahl Kupferfarbig Format: 15/60cm Farbe: Kassel mit schräger Belegung Einschienen mit verdeckter E-Abdichtung
- K Edelstahlgeländer Kupferfarbig
- L Feinsteinzeugfliese
- Format: 15x15cm Farbe: Kassel Struktur: Kreuzverband Rutschhemmung: R10/B
- M Feinsteinzeugfliese
- Format: 60x60cm Farbe: elfenbein Struktur: Halbverband Rutschhemmung: R10/A

Sockelhöhen:

- Wandfliese rauwhoch/ Höhe Element
- Sockelhöhe = 120m
- Sockelhöhe = 0.90m
- Sockelhöhe = 0.15m
- Sockelhöhe = 0.15m
- Sockelhöhe = Höhe des Wandbelags
- Zulage Mosaikleisten

Unter den Fliesen wird ein 1-lagiger Putz ausgeführt (max. Rauhtich siehe Höhe Fliesenschicht).

Die Höhen der Abkürzungen sind aus den Raumbeschriftungen außerhalb des Grundrisses zu entnehmen oder aus dem Bemerkungen.

Für die Putz- und Abdichtungsarbeiten verweisen wir auf folgende Normen:
- DIN 18534-1 bis -3 (Innenabdichtung)
- DIN 18550-1 bis -2 (Innenputz)
- DIN EN 998-1 (Putzmörtel)
- ZDB Abdichtungen im Verbund (AIV)
- ZDB Schwimmbadbau

Taktile Bodenindikatoren
nach DIN 32984

Mosaik Fliesen
Format: 5x5cm
Farbe: blau Mett
Struktur: Kreuzverband
Rutschhemmung: R10/B

Leuchtdichtekontrast: K47
Ideal-LK: nach DIN 32975

Alternativ für taktile Bodenindikatoren in Betonwerkstein:
Mosaik Safelok, Stone White R11/C

Sonstiges
Eckausbildung
Wandfliesen mit Kunststoff-Fliesenschiene Farbton: Edelmetall - Aluminium

Wassereinwirkungsklassen
nach DIN 18534-1

- W0-I
- W2-I
- W3-I

Höhe Wasserbeanspruchung - Flanschhöhe

Sockel gehören entsprechend ihrer Lage in die jeweilige Wassereinwirkungsklasse

INDEX	DATUM	NAME	ÄNDERUNGSVERMERK
V5	17.07.25		Angepasste Darstellung der Wassereinwirkungsklassen, Ergänzung Legende
V4	31.06.25		Änderung Taktile Fliesen, Ergänzung Duschb., Ergänzung Wassereinwirkungsklassen
V3	20.04.25		Ergänzung Vermaßung Tiefstellfläche
V2	20.04.25		Ergänzung Wassereinzüge und Lüftungsdurch
V1	02.04.25		Ergänzung/Anpassung nach Bauherren-Abstimmung vom 31.03.2025
V0	19.02.25		Planerstellung

AUSFÜHRUNGSPLAN

VORABZUG

PROJEKT
Hallenbad Ersatzneubau Witten-Annen
Märkische Str. 11
58453 Witten

BAUHERR
Stadtwerke Witten GmbH
Westfalenstr. 18-20
58455 Witten
T: 02302.2697-67
E: Neubau@Mitnetz@stadtwerke.de

UNTERSCHRIFT

ARCHITEKT

UNTERSCHRIFT

ZEICHNUNG
Fliesenplan EG
Schwimmhalle und Umkleide
Achse C-J/9-15 und Achse B-B'/15-8

+/- 0.00m = NHN
NHN +112.300 m

MAßSTAB 1:50

ZEICHNUNGSNR. WGF 3

INDEX V5

PROJEKTNUMMER 22.10.2025 | ERSTELLUNGTAG | PROJEKTLEITUNG | GEZEICHNET

H/B = 905 / 1795 (1.62m²)

Allplan 2024

Plot Datum: 17.07.2025