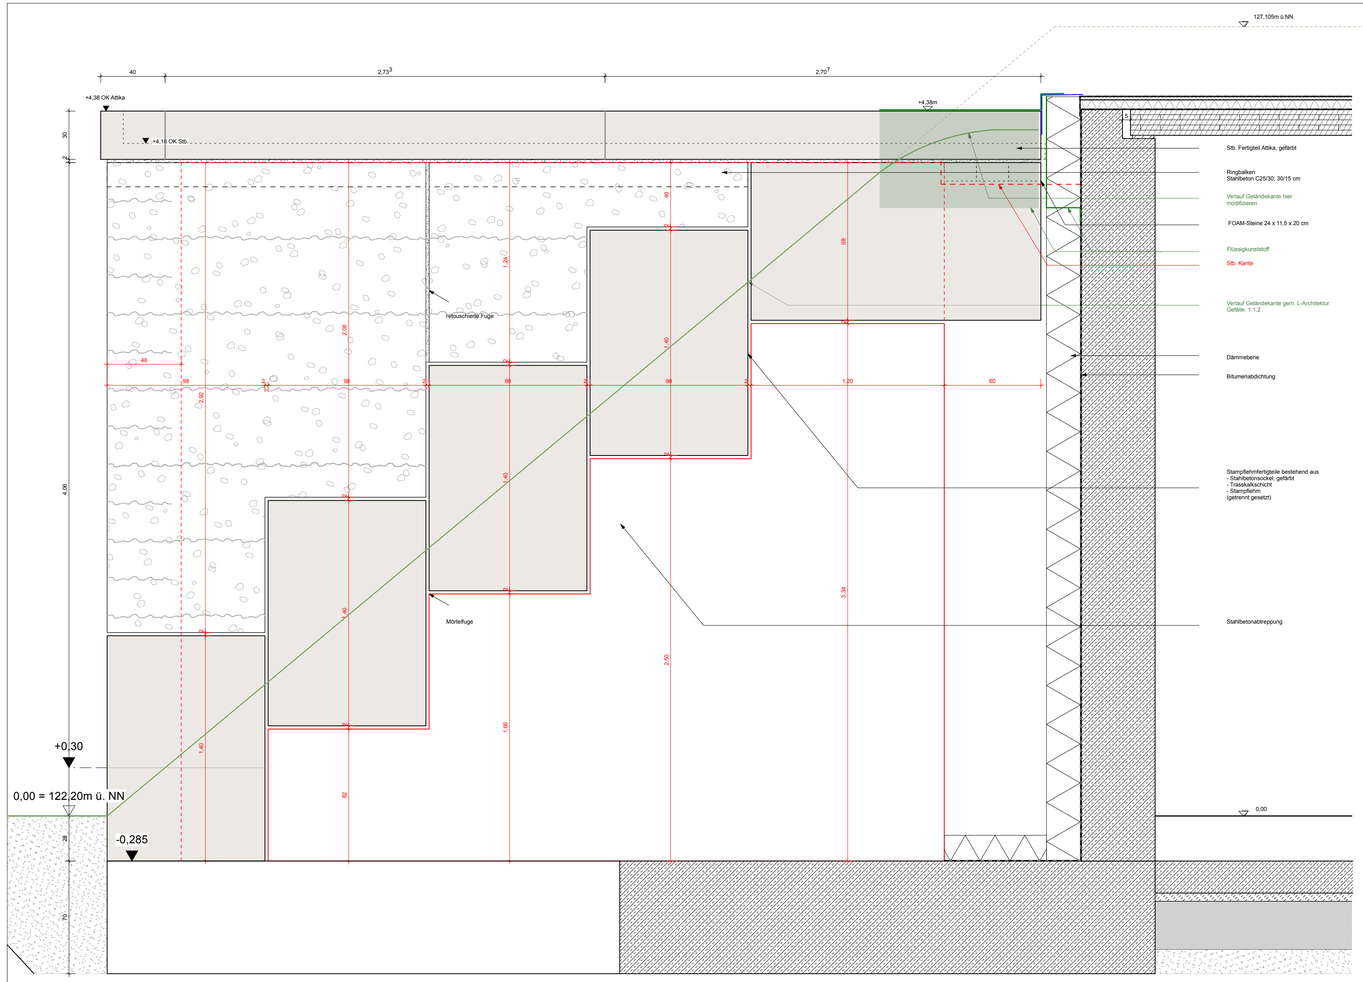

Teilschnitt A

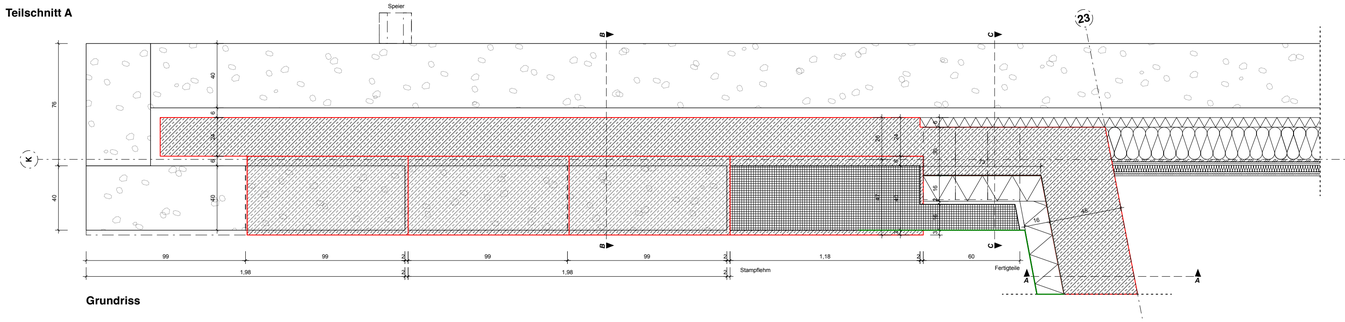

Grundriss

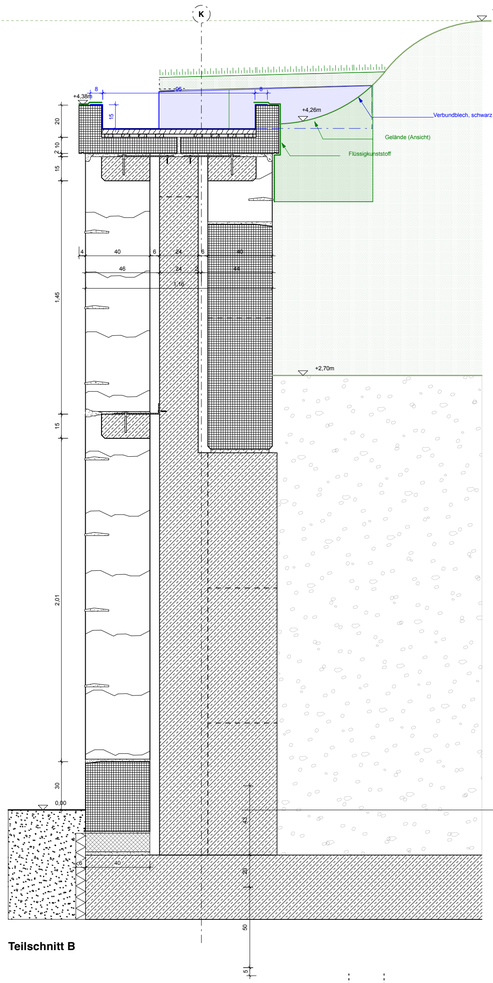

Teilschnitt B

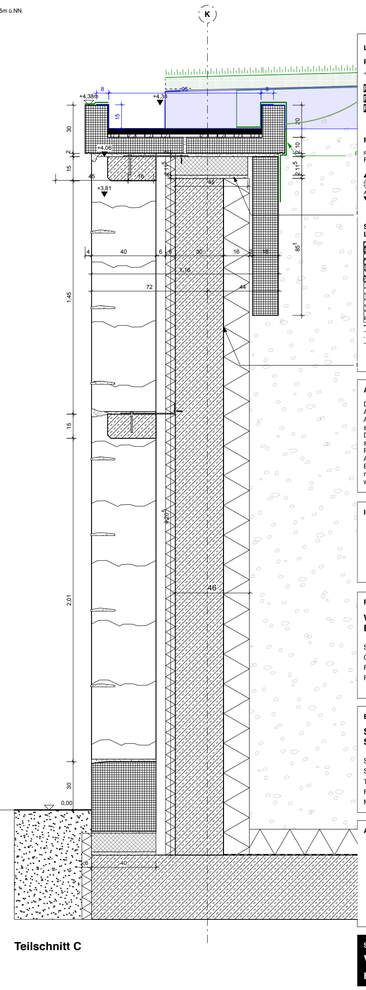

Teilschnitt C

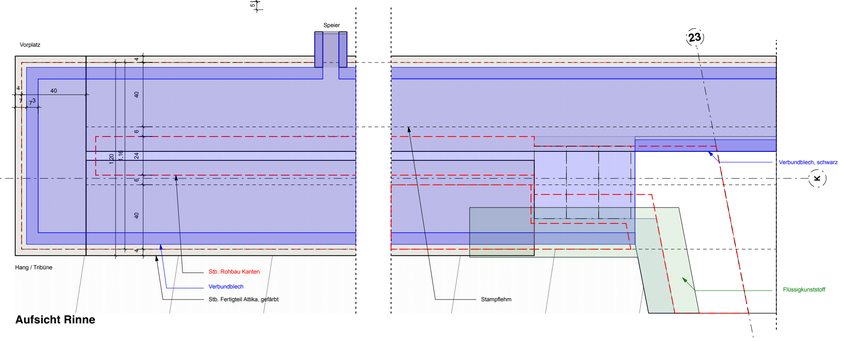

Aufsicht Rinne

LEGENDE

Planysymbole

OKFF
OKRD

BSW	Brandschutzbeschriftung	DIN18008 Absturzsichernde Verglasung nach DIN 18008
RA	Rauchabzug	
RWA	Rauch- / Wärmeabzug	

Raumstempel

Raumnummer
Raumname

▲ UKRD U Umfang
△ UKFD A Fläche
▽ OKFF B Bodenbelag
Abstand NHN D Deckenbelag
▼ OKRD

Bezugshöhen

UKRD
OKFF
OKRD

Schraffuren & Linien

- Stahlbeton
- Betonfertigteil
- Beton unbewehrt
- Holz
- Holzwerkstoff
- Mauerwerk nicht tragend
- Mauerwerk tragend
- Putz
- Gipskarton
- Zementestrichplatte
- Boden angefüllt
- Boden gewaschen
- Sand
- Kies
- Bauteil geschnitten
- Bauteil Aufsicht
- Bauteil Aufsicht verdeckt
- Bauteil Untersicht

Schlitz- und Durchbruchplanung

Wandscheibe, Stb
Unterkante = +0,30 OKRD
B x B Ø D

Angaben Dimension & Lage

DD=Deckendurchbruch
BD=Bodendurchbruch
DS=Deckenschlitz
BS=Bodenschlitz
AS=Aussparung
FD=Fensterdurchbruch
WD=Wanddurchbruch
WS=Wandschlitz

- Bodendurchbruch
- Deckendurchbruch
- Wanddurchbruch
- Decke/Bodenschlitz
- Deckenschlitz

AUSFÜHRUNGSPLANUNG

Diese Zeichnung ist nur in Verbindung mit sämtlichen zur Ausführung freigegebenen Planunterlagen der Architektenplanung gemäß Planliste gültig! Alle Maße sind örtlich, in eigener Verantwortung, vom AN zu prüfen! Durchbruchs-, Leerrohr-, Grundleitungs- und Blitzschutzplanung, Aussparungen, Türtechnik, RWA: siehe Planung der Fachingenieure. Maßunstimmigkeiten von Architektenplanung zur Fachingenieurplanung sind der Bauleitung schriftlich mitzuteilen. Eine Haftung infolge mangelnder Überprüfung und daraus folgender Fehler wird nicht übernommen.

ICON

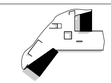

PROJEKT

WERK - Westfalenpark
Eingang Ruhrallee mit Kindermuseum

Stadt: Dortmund
Gemarkung: Dortmund
Flur: 024
Flurstück: 408

BAUHERR

Stadt Dortmund vertreten durch die Sport- u. Freizeitbetriebe Dortmund

Straße: An der Buschmühle 3
Stadt: 44139 Dortmund
Telefon: 231/50-11534
Fax: 231/50-26111
Mail: iradeva-arndt@stadtdo.de

ARCHITEKT

STATUS
VORABZUG
Entwurfsplanung

PLANINHALT

FSC_Stampflehm_Winkelstuetzwand_S-Q

Plan-Nr.
WERK_ARCH_5_401_02

Maßstab **1:20**	Plangröße **0,8 / 0,43**
Gezeichnet **SBDA**	Erstellungsdatum **2025-10-09**
Index	Ausgabe **2026-09-02**

INDEXLISTE

Nr.	Datum	Ges.	Art der Änderung