
Grundriss

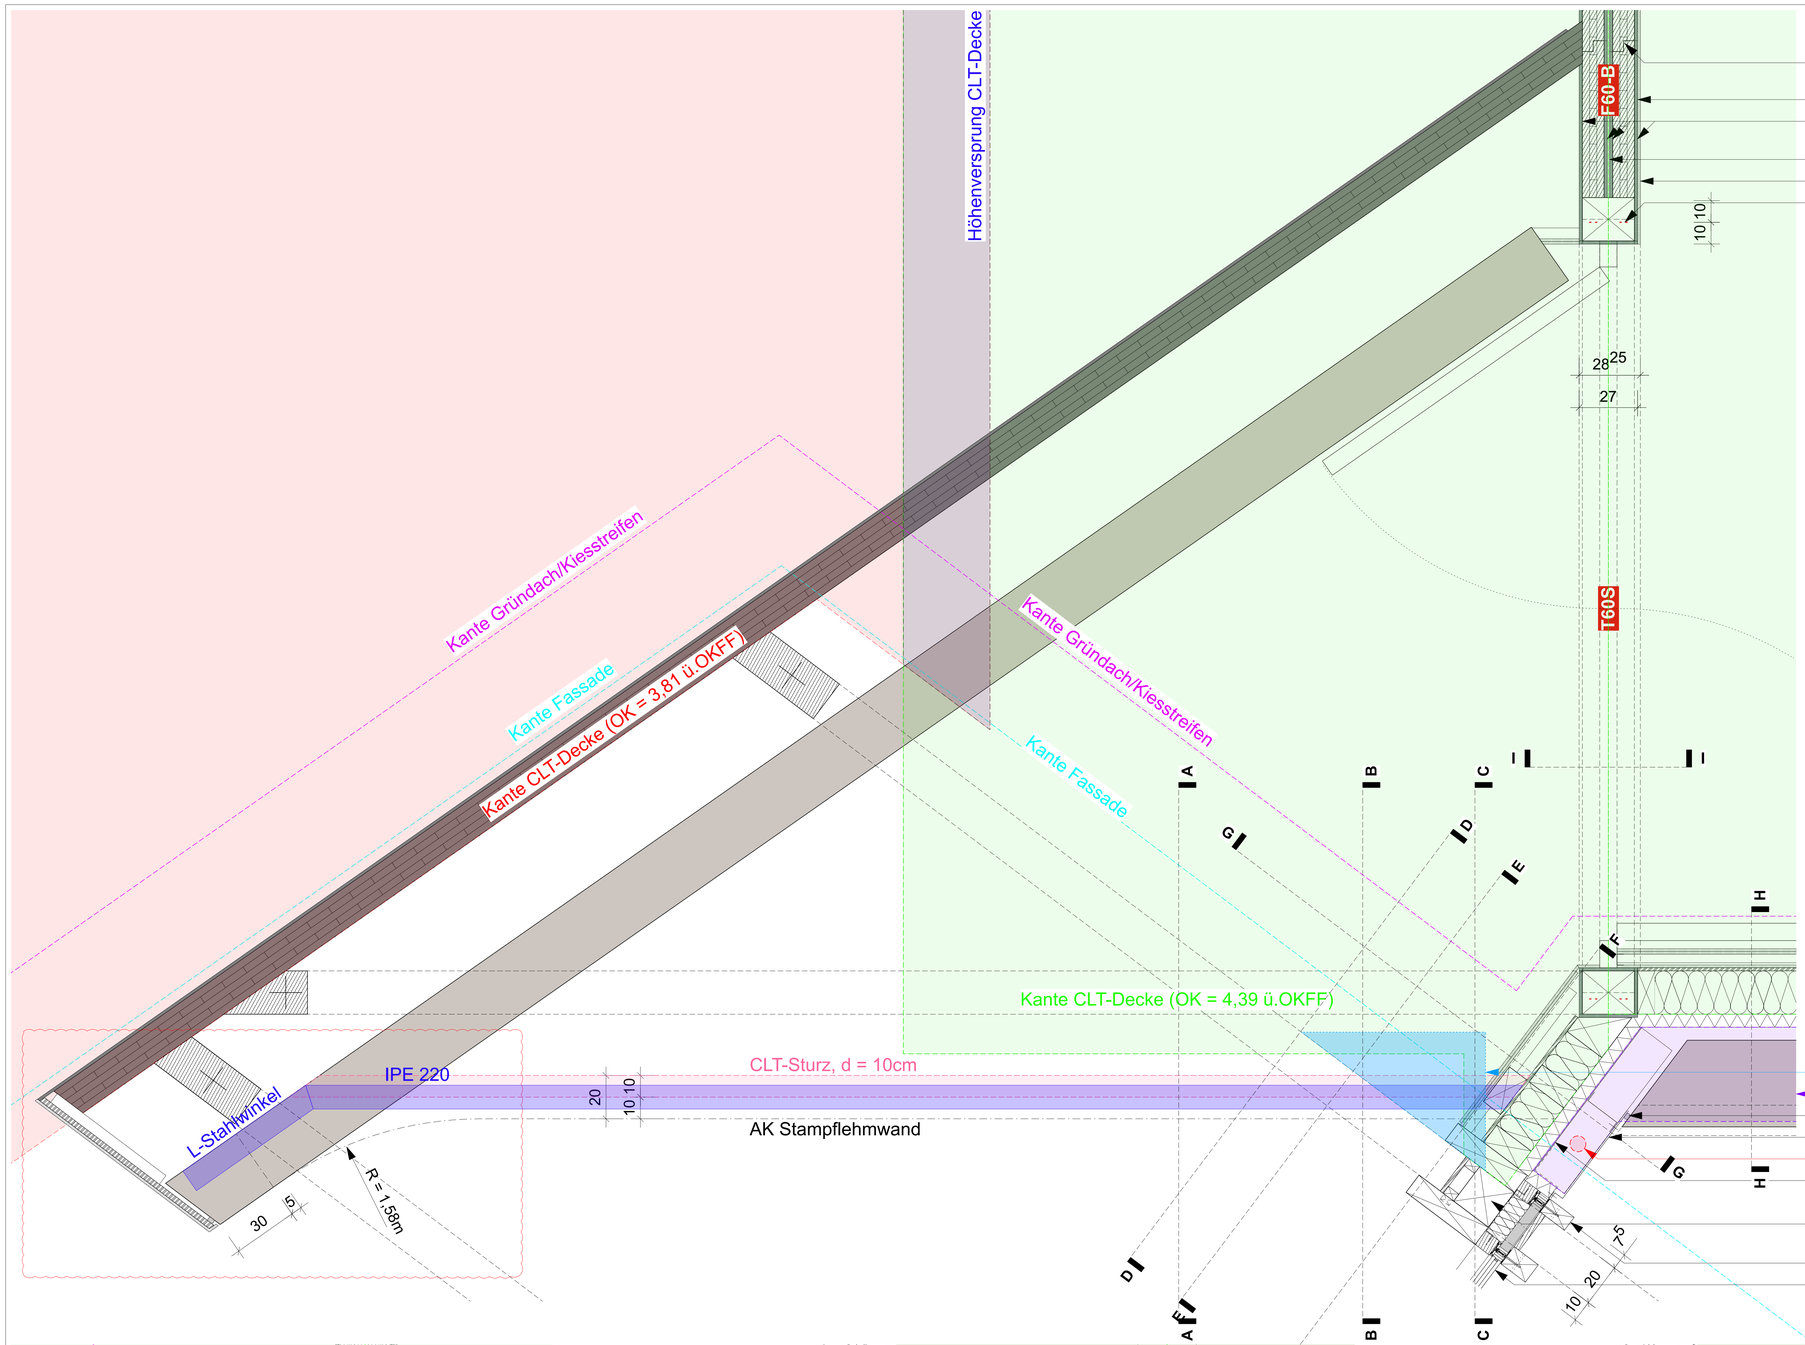

Stoßausbildung gemäß Prüfzeugnis, Falz > 50mm, Horizontalstöße Brandschutzplatte mind. 40mm versetzt

CLT-Wand, zweischalig, F60-B

Brandschutzplatte Fermacell, beidseitig einlagig, o.g., zugelassen für F60-B Aufbau

Luftschicht

Gipskartonbeplankung, einlagig

Brandschutzdichtband im Sturzbereich, Fire Stripe Graphit o.g.

OSB/3-Platte

Verbundblech-Rinne

Kompriband

Aluminium-Paneel, revisionierbar

Regenfallrohr DN70


Stahlblech-Konsole

BSH-Stütze, Querschnitt zusammengesetzt

Deckleiste aus Holz

Fenster / Pfosten-Riegel-System

+3,5m OKFF

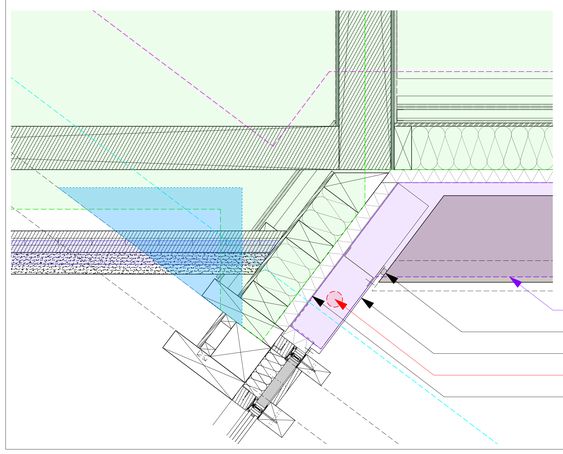

Verbundblech-Rinne


Kompriband

Aluminium-Paneel, revisionierbar

Regenfallrohr DN70

Stahlblech-Konsole

+4,45m OKFF

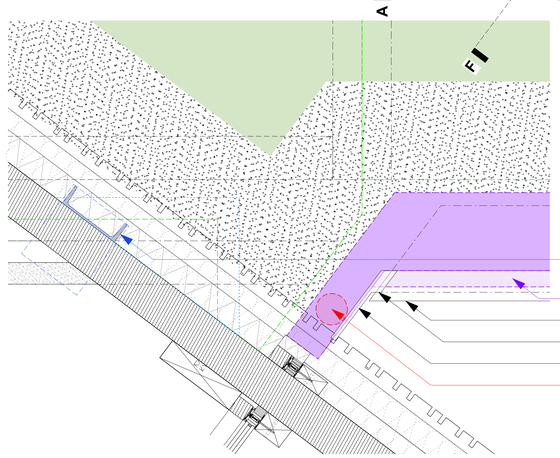

U300 mit Kopfplatte, S235, gemäß Statik

Verbundblech-Rinne


Attika-Betonfertigteil

Attikablech

Aluminium-Paneel, revisionierbar

Ablauf für Kastenrinne DN 150

Dachaufsicht

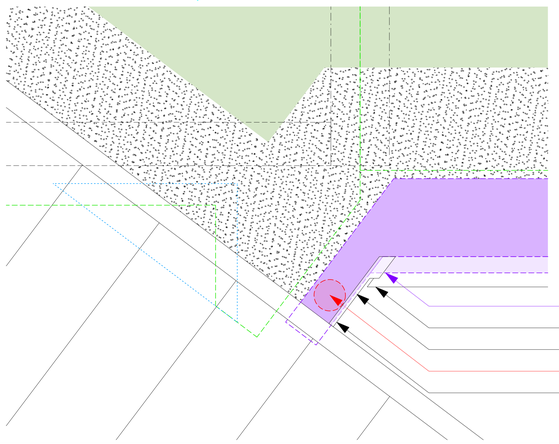

Verbundblech-Rinne

Attika-Betonfertigteil

Aluminium-Paneel, revisionierbar

Ablauf für Kastenrinne DN 150

Attikablech

LEGENDE

Pressemitteilung

Raumstempel

Schraffuren & Linien

Schlitz- und Durchbruchsplanung

AUSFÜHRUNGSPLANUNG

Diese Zeichnung ist nur in Verbindung mit sämtlichen zur Ausführung freigegebenen Planunterlagen der Architektenplanung gemäß Planliste gültig! Alle Maße sind vor Ausführung am Bauwerk zu prüfen! Es gelten Durchbruchs-, Lasmin-, Grundleitungs- und Blitzschutzplanung, Aussparungen, Türtechnik, RWA, siehe Planung der Fachingenieure. Maßunterschreitungen von Architektenplanung zur Fachingenieurplanung sind der Fachingenieurplanung vorzunehmen. Für Fehler und mangelnder Überprüfung und daraus folgender Fehler wird nicht übernommen.

ICON

PROJEKT

WERK - Westfalenpark
Eingang Ruhrallee mit Kindermuseum

Stadt: Dortmund
Gemarkung: Dortmund
Flur: 024
Flurstück: 408

BAUHERR

Stadt Dortmund vertreten durch die Sport- u. Freizeitbetriebe Dortmund

Straße: An der Buschmühle 3
Stadt: 44139 Dortmund
Telefon: 231/50-11534
Fax: 231/50-26111
Mail: nadeve-arndt@stadtdo.de

ARCHITEKT

STATUS
VORABZUG
Ausführungsplanung

PLANINHALT

Fassadenschnitt_Foyer-Ausstellung_01

Plan-Nr.: **WERK_ARCH_5_405_04**
Maßstab: **1:20**
Papierformat: **DIN A3**
Gezeichnet:
Freigabedatum: **2025-10-31**
Index: **A**
Ausgabe: **2025-06-18**

INDEXLISTE

Nr.	Datum	Geprüft	Art der Änderung
A	18.06.25		Ausführungsplanung CLT-Decke / Stützenanordnung Haustechnikraum / Entwässerung