
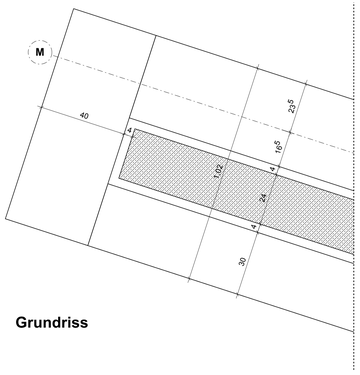



Grundriss

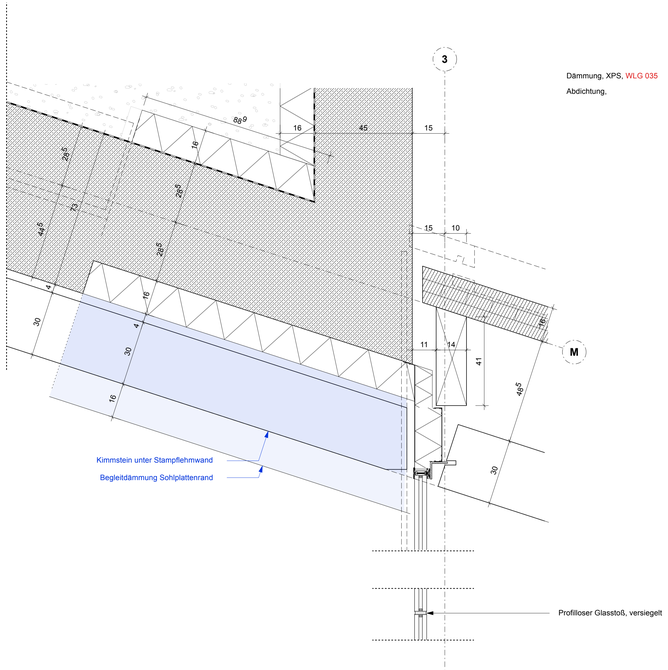


Dämmung, XPS, WLG 035


Abdichtung,

Profilloser Glasstoß, versiegelt

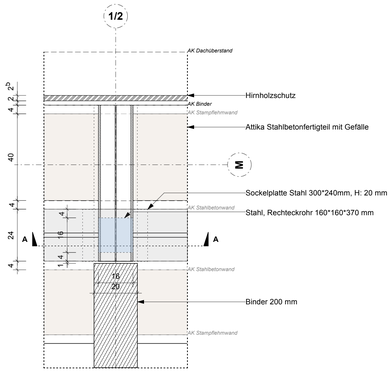


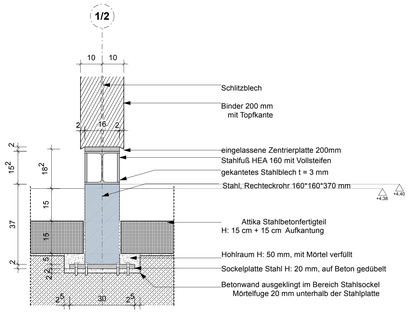


Teilschnitt A-A

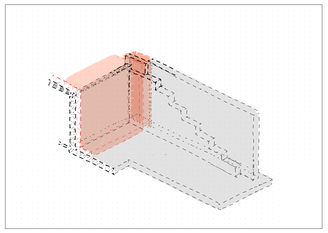


Aufsicht Auflager

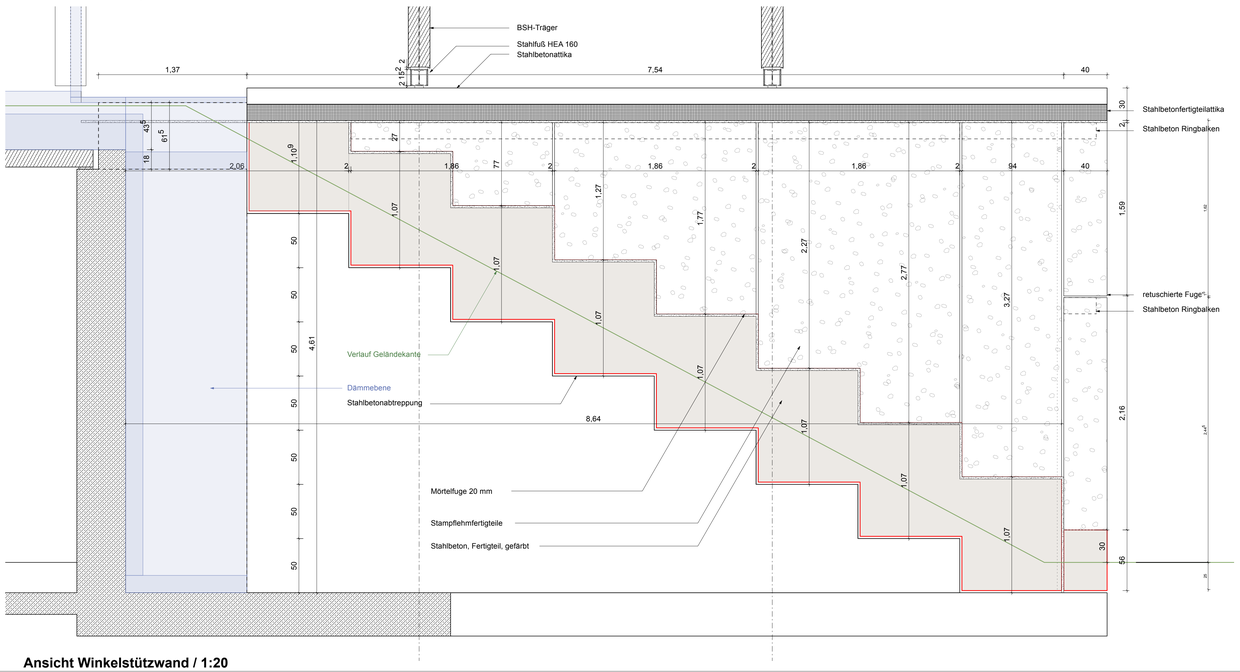

Ansicht Winkelstützwand / 1:20

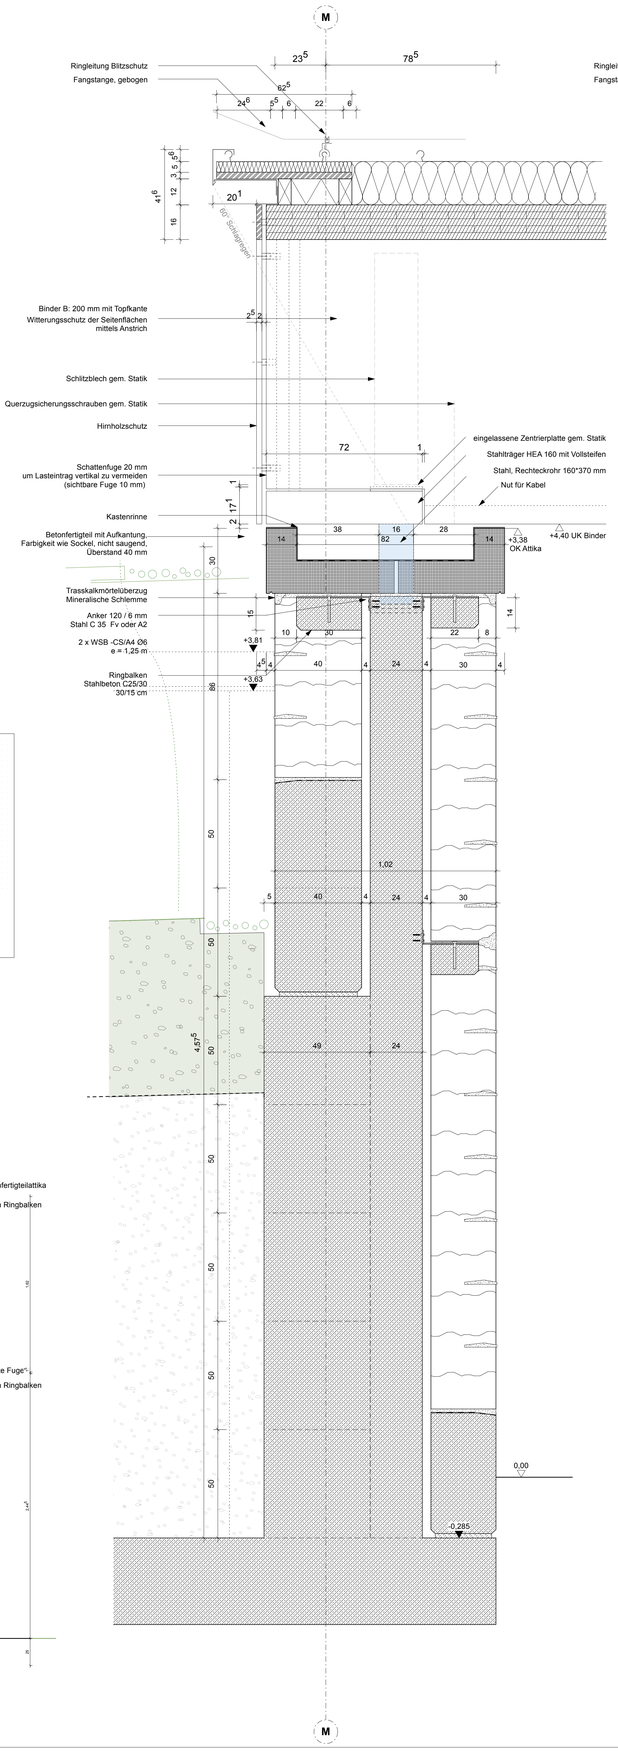

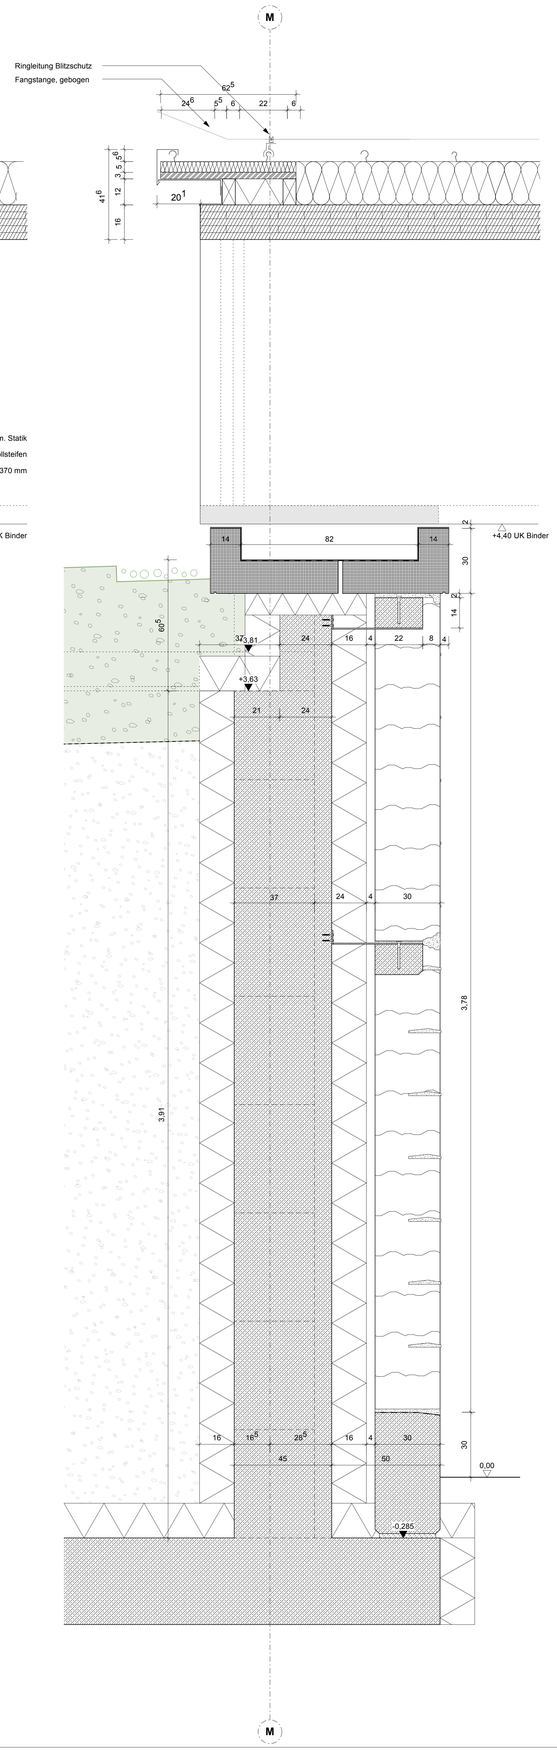

LEGENDE

Plansymbole

OKFF		Anschlussbezeichnung	DIN 18202 Höhlbezeichnung Vergütung nach DIN 18040
AB		Abdichtung	
WDM		Wärm.- Wärmedämmung	

Raumstempel

Raumnummer
Raumname

Bezugshöhen

Schraffuren & Linien

Schnitt- und Durchdringungsfarbe

AUSFÜHRUNGSPLANUNG

Diese Zeichnung ist nur in Verbindung mit sämtlichen zur Ausführungsplanung gehörenden Zeichnungen der Architektenplanung gemäß Planliste gültig! Alle Maße sind örtlich, in eigener Verantwortung, vom AN zu prüfen! Durchmesser, Lagerhöhen, Grundbelastungen, erforderliche Schutzplanung, Aussparungen, Türschiene, RWA, sowie alle Maße für Fenster und Türen sind vor Ausführung durch den Architektenplanung zur Fachingenieurplanung sind der Bauleitung schriftlich mitzuteilen. Eine Haftung infolge Nichtbeachtung dieser Anordnung und daraus folgender Fehler wird nicht übernommen.

ICON

PROJEKT

WERK - Westfalenpark
Eingang Ruhrallee mit Kindermuseum

Stadt: Dortmund
Gemarkung: Dortmund
Flur: 024
Flurstück: 408

BAUHERR

Stadt Dortmund vertreten durch die Sport- u. Freizeitbetriebe Dortmund

Straße: An der Buschmühle 3
Stadt: 44139 Dortmund
Telefon: 231/50-11534
Fax: 231/50-26111
Mail: iradeva-arndt@stadtdo.de

ARCHITEKT

STATUS
VORABZUG
Entwurfsplanung

PLANINHALT

Fassadenschnitt_Winkelstützwand_Aus

PROJ.-Nr.:
WERK_ARCH_5_409_01

Maßstab: **1:10**
Plangröße: **DIN A0**
Datei/Zeichen: **SBDA**
Fassadenabschnitt: **2025-10-09**
Index: **A**
Ausgabe: **2025-06-18**

INDEXLISTE

Nr.	Datum	Bez.	Art der Änderung
A	10.04.25		Anpassung: PSP Anschluss Winkel-Anschluss Attika