

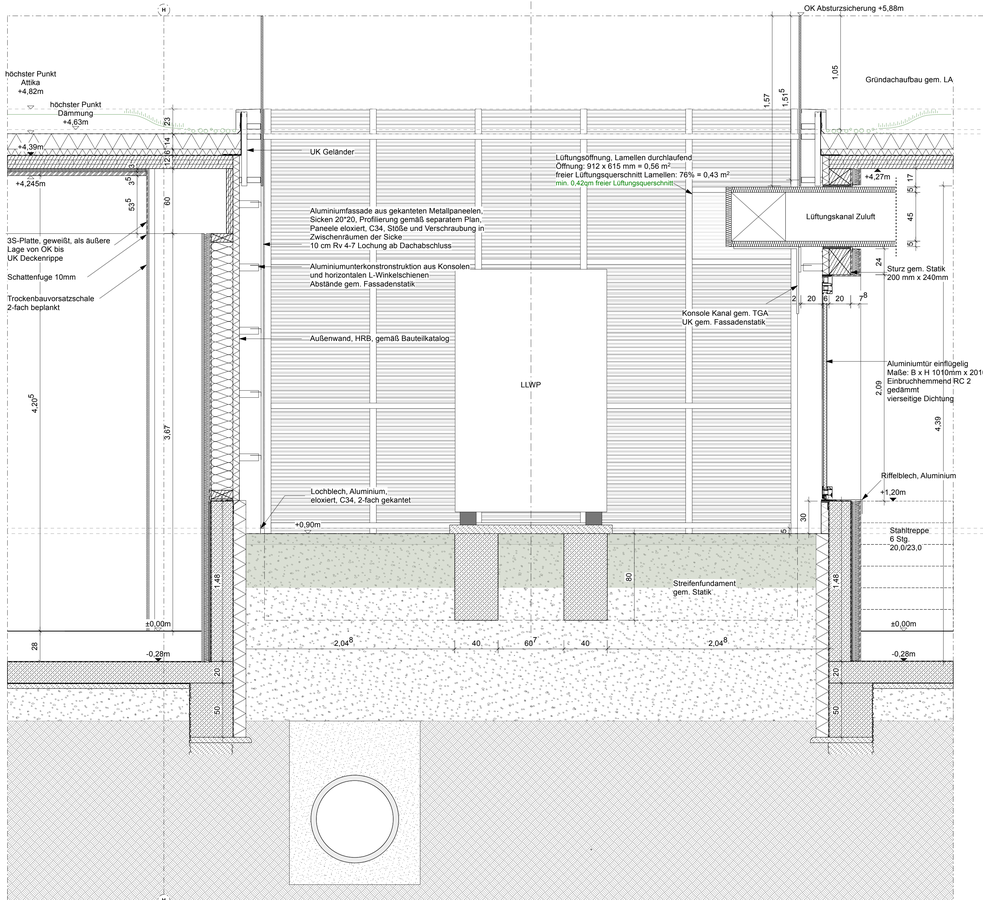



Teilschnitt b

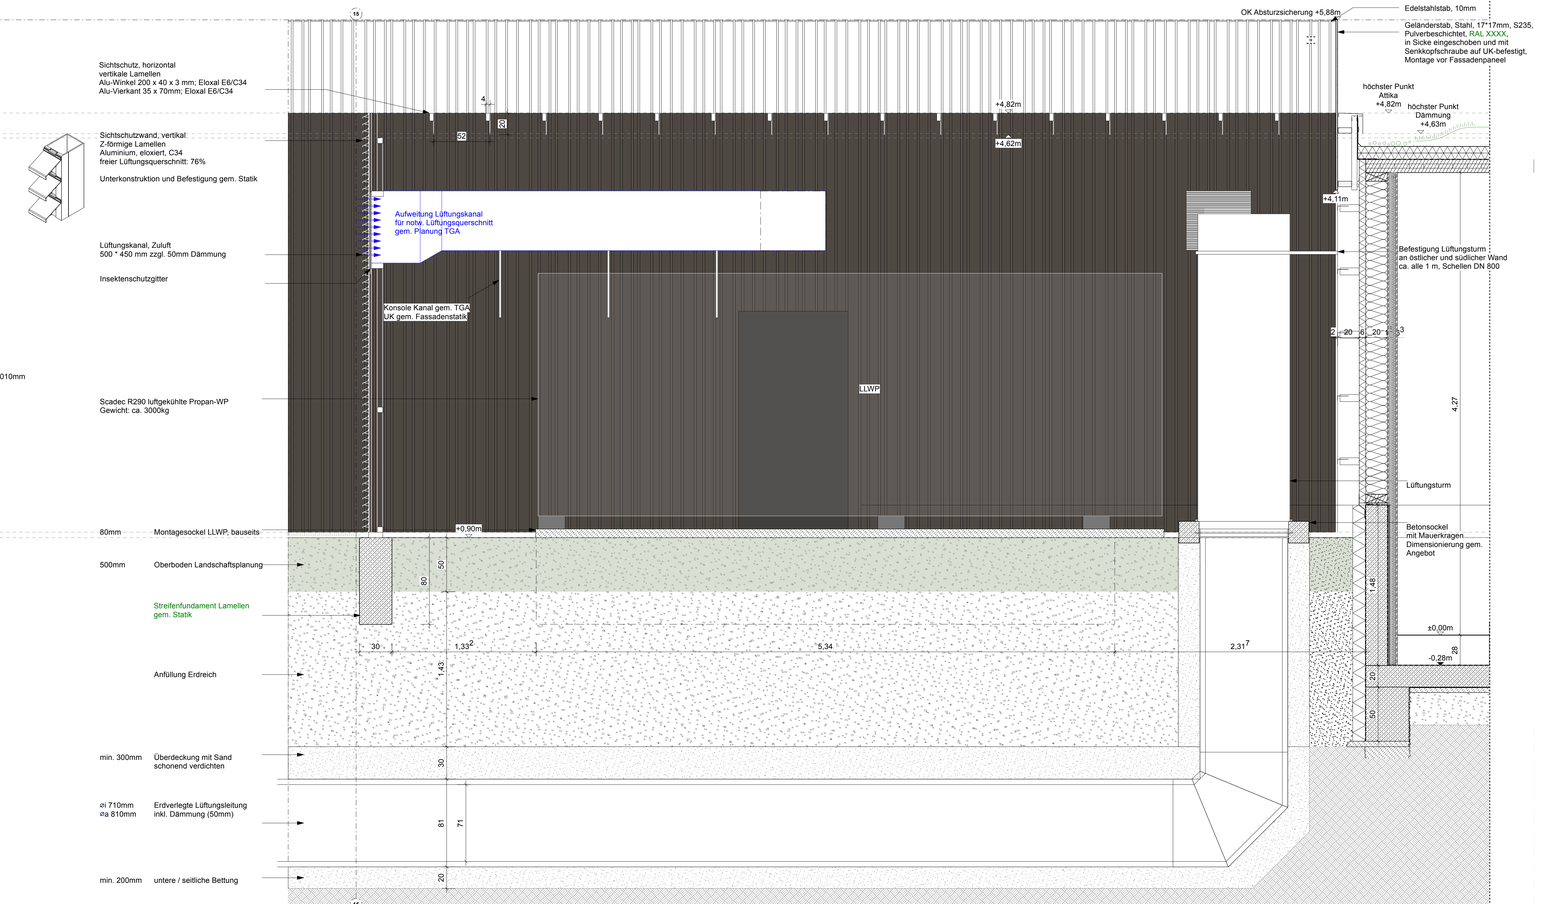


Teilschnitt a

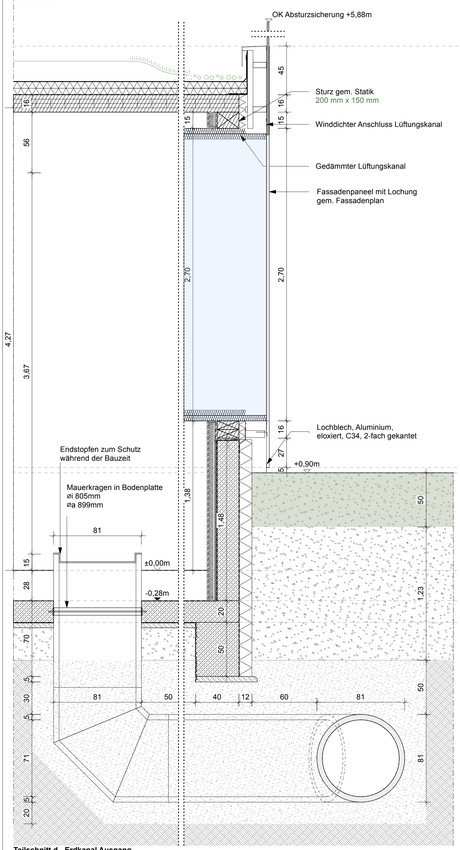

Teilschnitt d - Erdkanal Ausgang

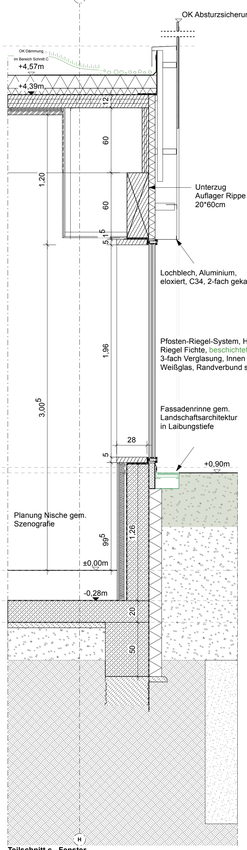

Teilschnitt c - Fenster

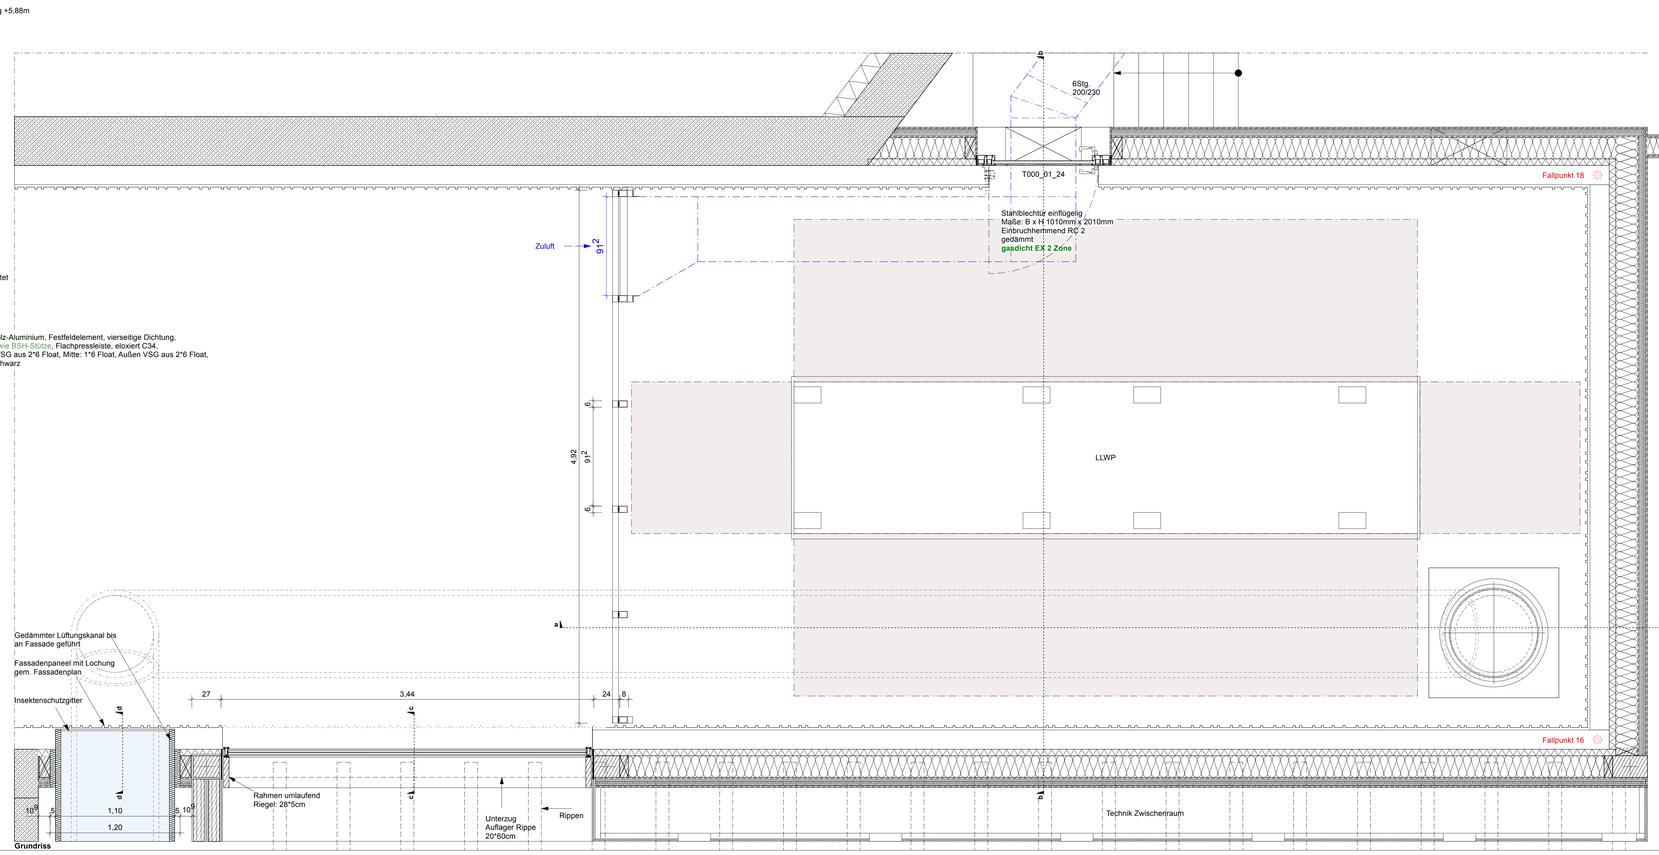

Grundriss

LEGENDE

Plansymbole

Raumstempel

Bezugshöhen

Schraffuren & Linien

Schnitt- und Durchbruchsplanung

AUSFÜHRUNGSPLANUNG

Diese Zeichnung ist nur in Verbindung mit sämtlichen zur Ausführung freigegebenen Planunterlagen der Objektplanung und Fachplanung, insbesondere der Maße und erfolgt, in eigener Verantwortung, von AN zu prüfen! Durchbruche-, Leerrohr-, Grundleitungs- und Blitzschutzplanung, Aussparungen, Türlichte, RWA- siehe Planung der Fachingenieure. Maßunstimmigkeiten vor Weiterverarbeitung sind dem AG unverzüglich zur Klärung bzw. Bauleitung schriftlich mitzuteilen. Eine Haftung infolge mangelnder Überprüfung und daraus folgender Fehler wird nicht übernommen.

ICON

PROJEKT

WERK - Westfalenpark
Eingang Ruhrallee mit Kindermuseum

Stadt: Dortmund
Gemarkung: Dortmund
Flur: 024
Flurstück: 408

BAUHERR

Stadt Dortmund vertreten durch die Sport- u. Freizeitbetriebe Dortmund

Straße: An der Buschmühle 3
Stadt: 44139 Dortmund
Telefon: 231/50-11534
Fax: 231/50-26111
Mail: inadeva-arndt@stadtdo.de

ARCHITEKT

STATUS

VORABZUG
Entwurfsplanung

PLANINHALT

Fassadenschnitt_Waermepumpe

Plan-Nr.: **WERK_ARCH_S_410_01**
Maßstab: **1:20**
Plangröße: **DIN A0**
Gezeichnet: **SBDA**
Erstellungsdatum: **2025-10-09**
Index: **A**
Ausgabe: **2026-06-18**

INDEXLISTE

Nr.	Datum	Geä	Art der Änderung
A	10.04.26		Anpassung Schalter/ Umrahmung / Drehtuerschalter