Oberlicht, Holz-Aluminium
Abmessungen: 1,0m x 5,766m
Neigungswinkel: 3 Grad
Uw=1,6W/(m2K), eloxiert, außen: C34, innen: XXX, Innen: VSG aus 2*8mm TVG >= 0,76mm PVB - Folie, Außen: 10mm ESG (-H), allseitig gelagert, zu Wartungszwecken betretbar, Randverbund schwarz

Aufsatzkranz in Holzbauweise

16mm DSD-Platte
160mm Konstruktionsholz 8/16 cm
Holzfaserdämmeinlage
18mm OSB
13mm 3S-Platte

Kiesstreifen H: 5cm; B: 50cm

Gründachaufbau, gem. Planung LA

Dachabdichtung 2-lagig,
Polymerbitumen-Schweißbahn mit integriertem Durchwurzelungsschutz,
Elastomerbitumen-Kaltselbstklebebahn

20-380mm **Gefälledämmung**, PIR WLG 026
(hier Höchstpunkt: 340mm)


60mm **Grunddämmung**, PIR WLG 026

Dampfsperre 2-lagig,
Elastomerbitumen-Dampfsperrschweißbahn, sd ≥ 1.500m,
Elastomerbitumenbahn als Trennlage, mechanisch befestigt


120-160mm **BSP-Decke**, unterseitig WSI
BSH-Varnisch matt mit UV-Schutz und Weißpigmentierung, Anteil nach Bemusterung


85mm **Holzwollakustikdecke**,
20mm Luftschicht
30mm Mineralwollauflage
35mm Holzwollplatte, Struktur superfein

BSH-Rippe, 120mm x 600mm,
e = 600mm
Klebefuge oberseitig

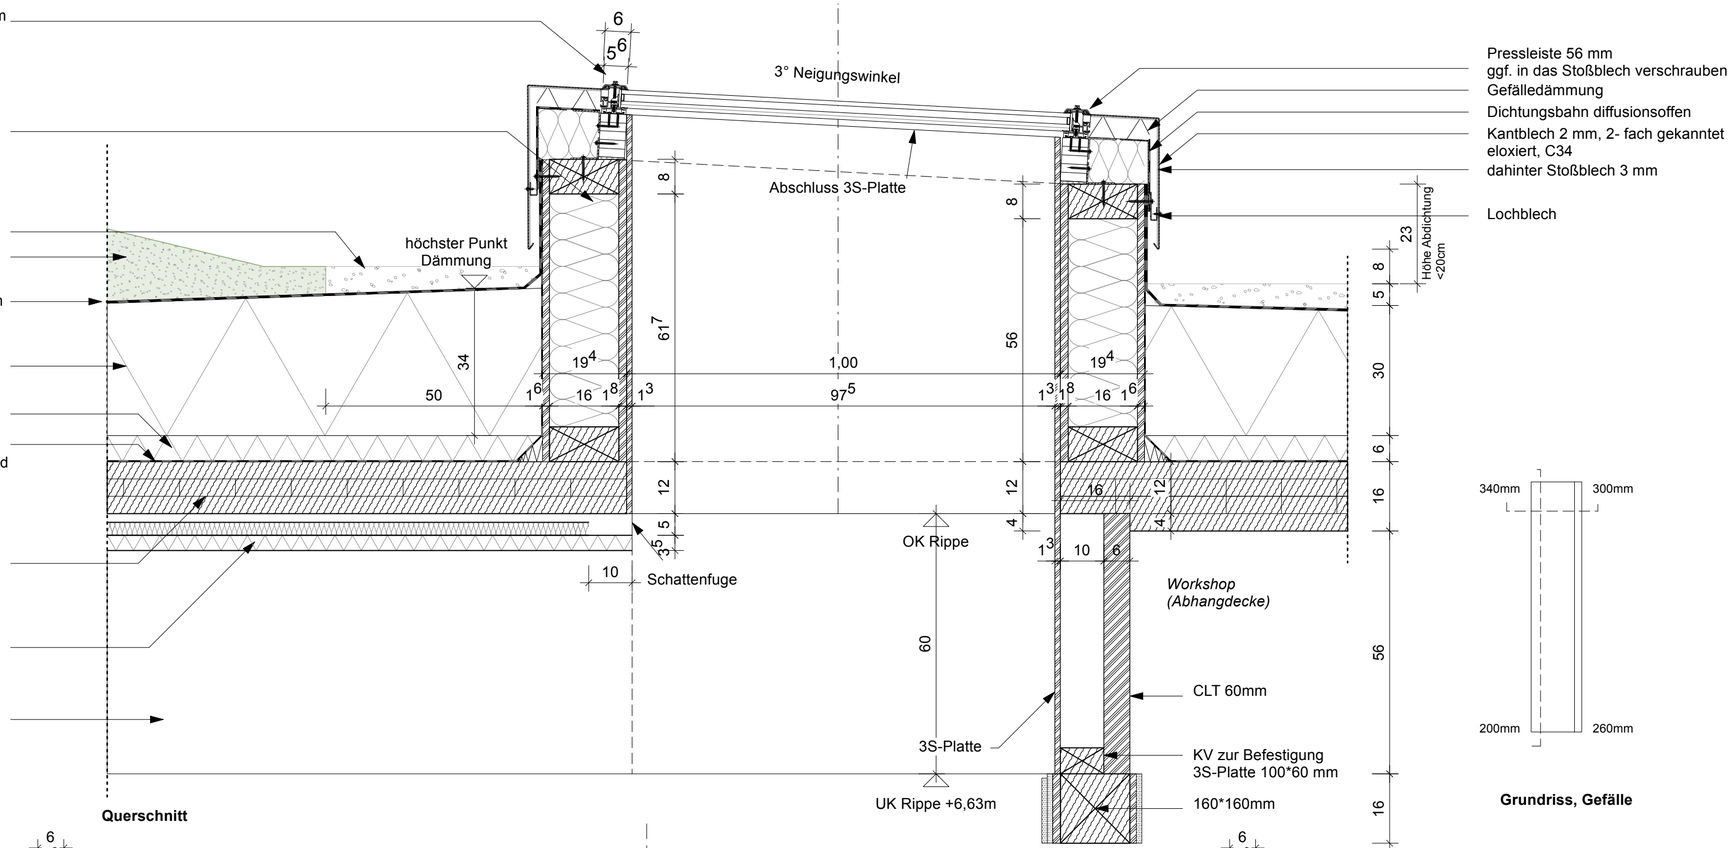

Querschnitt

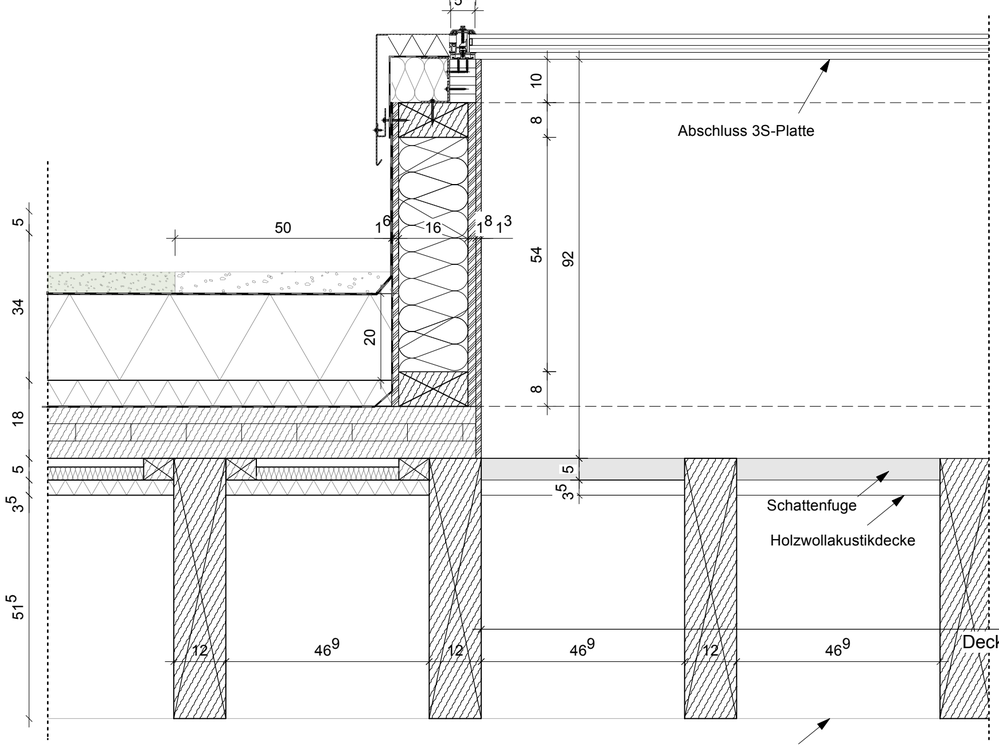

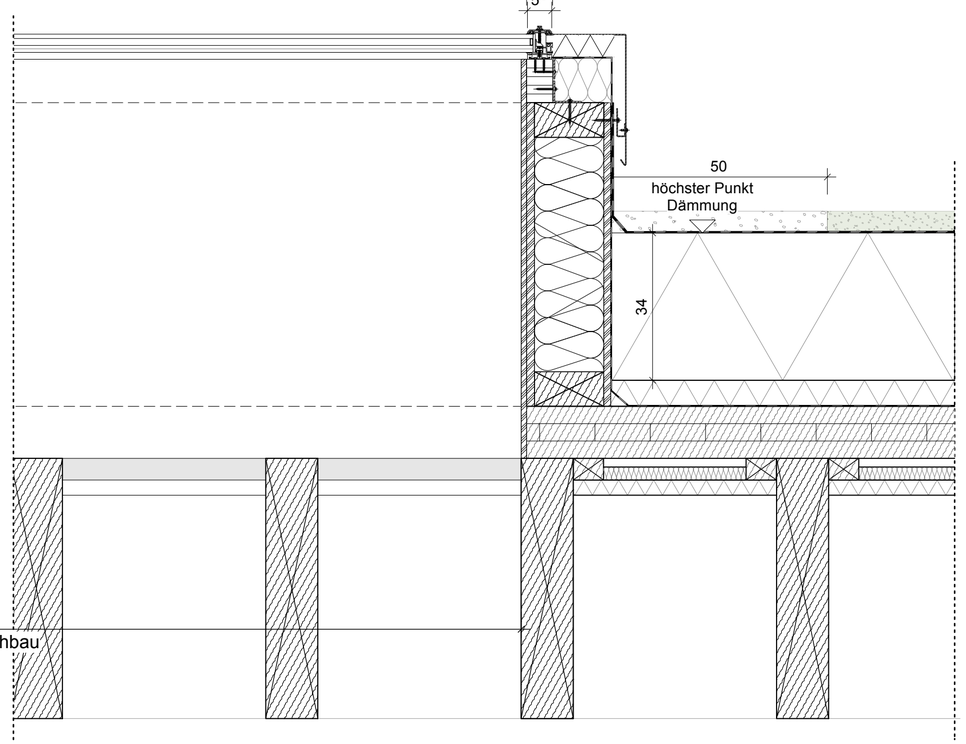

Längsschnitt

Grundriss, Gefälle

LEGENDE

Plansymbole
OKFF
OKRD

R30 Brandschutzbeschriftung
RA Rauchabzug
RWA Rauch- / Wärmeabzug
DIN18008 Absturzsichernde Verglasung nach DIN 18008

Raumstempel
Raumnummer
Raumname
UKRD U Umfang
UKFD A Fläche
OKFF B Bodenbelag
Abstand NHN D Deckenbelag
OKRD

Bezugshöhen
UKFD UKRD
OKFF OKRD


Schraffuren & Linien
Stahlbeton
Betonfertigteil
Beton unbewehrt
Holz
Holzwerkstoff
Mauerwerk nicht tragend
Mauerwerk tragend
Putz
Gipskarton
Zementfaserplatte
Boden angefüllt
Boden gewachsen
Sand
Kies
Bauteil geschnitten
Bauteil Aufsicht
Bauteil Aufsicht verdeckt
Bauteil Untersicht

Schlitz- und Durchbruchplanung
WD 0.30/0.20
Unterkante = +0.30 OKRD
SL ø 0.20
Angaben Dimension & Lage
DD=Deckendurchbruch
BD=Bodendurchbruch
DS=Deckenschlitz
BS=Bodenschlitz
KB=Kernbohrung
GL=Grundleitung
WD=Wanddurchbruch
WS=Wandschlitz
Bodendurchbruch
Deckendurchbruch
Wanddurchbruch
Wand-/Bodenschlitz
Deckenschlitz

AUSFÜHRUNGSPLANUNG

Diese Zeichnung ist nur in Verbindung mit sämtlichen zur Ausführung freigegebenen Planunterlagen der Architektenplanung gemäß Planliste gültig! Alle Maße sind örtlich, in eigener Verantwortung, vom AN zu prüfen! Durchbruchs-, Leerrohr-, Grundleitungs- und Blitzschutzplanung, Aussparungen, Türtechnik, RWA: siehe Planung der Fachingenieure. Maßunstimmigkeiten von Architektenplanung zur Fachingenieurplanung sind der Bauleitung schriftlich mitzuteilen. Eine Haftung infolge mangelnder Überprüfung und daraus folgender Fehler wird nicht übernommen.

ICON

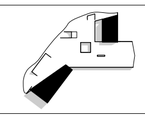

PROJEKT

WERK - Westfalenpark
Eingang Ruhrallee mit Kindermuseum

Stadt: Dortmund
Gemarkung: Dortmund
Flur: 024
Flurstück: 408

BAUHERR

Stadt Dortmund vertreten durch die Sport- u. Freizeitbetriebe Dortmund

Straße: An der Buschmühle 3
Stadt: 44139 Dortmund
Telefon: 231/50-11534
Fax: 231/50-26111
Mail: iradeva-arndt@stadtdo.de

ARCHITEKT

STATUS
VORABZUG
Ausführungsplanung

PLANINHALT

Detail_Oberlicht

Plan-Nr.
WERK_ARCH_5_503_03

Maßstab **1:10**
Plangröße **DIN A2**
Gezeichnet
Erstellungsdatum **2026-05-08**
Index
Ausgabe **2026-07-14**

INDEXLISTE

Nr.	Datum	Gez.	Art der Änderung