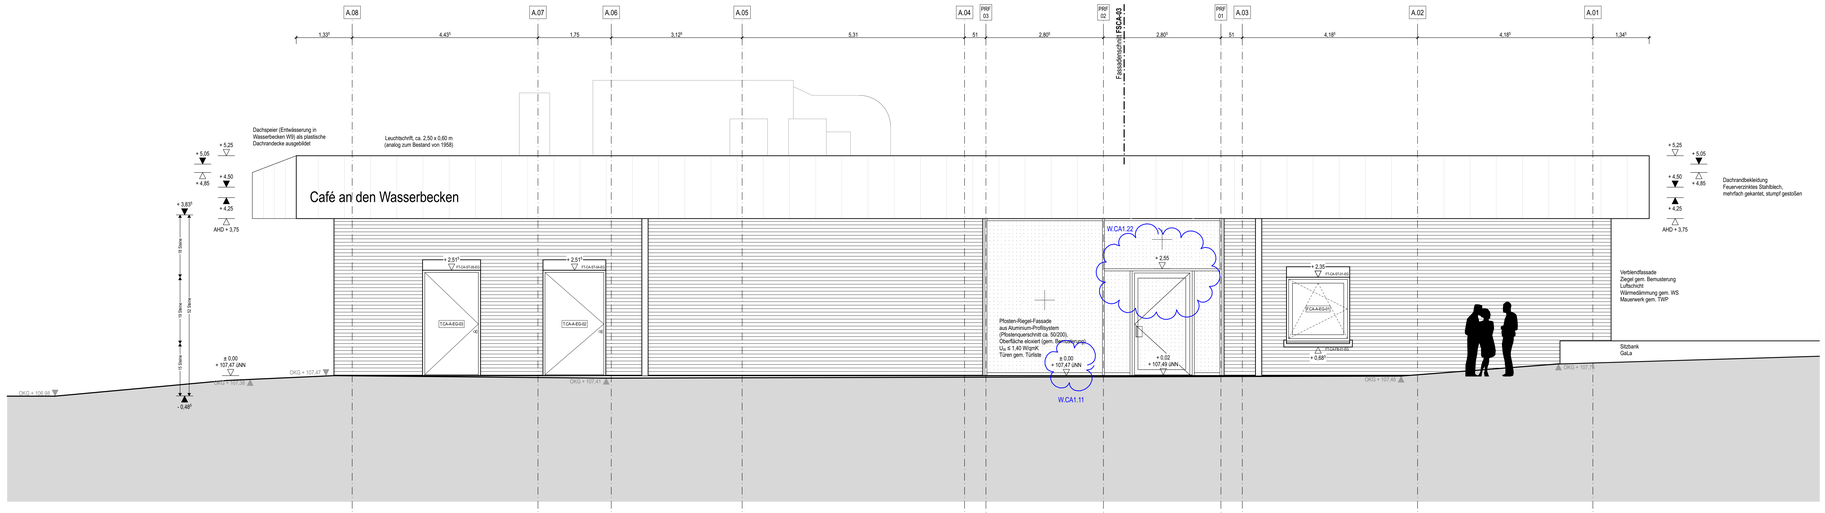

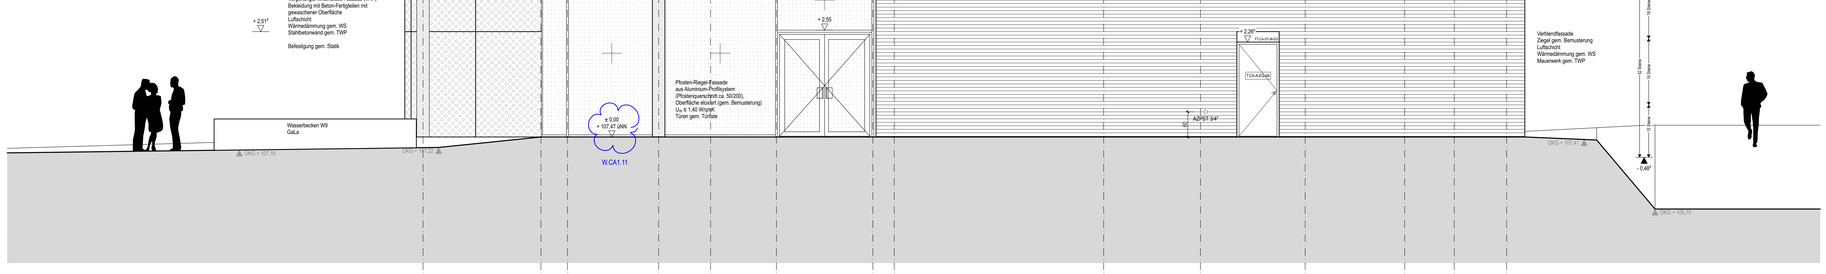

NUR ZUR KALKULATION

Legende

Änderungswolke: Geänderter Planbereich gem. zugehöriger Wolkenliste dieses Index/standes

- Stahlbeton-Fertigteil
- Mauerwerk, Kalksandstein
- Stahlbeton
- Verblendmauerwerk, Ziegel
- Vorhangfassade Waschbeton
- Mineralische Dämmung
- Harte Dämmung

Hinweis:
Die vorliegende Planung wurde auf Grundlage der zum Zeitpunkt der Erstellung dieses Index/stands vorliegenden Fachplanungen erstellt. Dies umfasst insbesondere Tragwerksplanung, Wärmeschutz, Brandschutz sowie Technische Gebäudeausrüstung mit den Anlagengruppen HKLS und ELT, jeweils in dem für diesen Index/stand aktuellen Planungsstand. Die Planung ist nur im Zusammenhang mit diesen Fachplanungen gültig.

Alle Maße sind vor Ausführung durch den Ausführenden eigenverantwortlich auf der Baustelle zu prüfen. Bröstungs- und Türhöhen sowie Unterkanten von Stürzen und Unterzügen beziehen sich, soweit nicht anders angegeben, auf Oberkante Fertigfußboden. Plan- und Maßdifferenzen sind vor Ausführung mit der Objektüberwachung beziehungsweise der Bauleitung zu klären.

Fertigungstechnische, konstruktive und bauphysikalische Angaben zur Konstruktion und Funktion sind durch den Ausführenden eigenverantwortlich zu prüfen. Die Überwindhemmung der angegebenen Zwanzigmaße sowie sämtlicher sonstiger Maße mit den örtlichen Gegebenheiten ist durch den Ausführenden abzugleichen und mit der Objektüberwachung beziehungsweise Bauleitung abzustimmen.

Urheberrecht:
Die Pläne bezeichnungsweise deren Inhalte bleiben geistiges Eigentum von soll sasse architekten BDA und dürfen nur absprachegemäß und im Sinne der Architekten verwendet werden. Insbesondere dürfen die Planunterlagen ohne schriftliche Genehmigung der Architekten nicht vervielfältigt oder Dritten zugänglich gemacht werden.

Maßstabsleiste [m]

0 | 0,5 | 1,0 | 2,0 | 3,0 | 5,0

Index	Datum	Änderung(en)	Gez.
1	15.05.2026	Anpassung Rohbauöffnungen Fenster, Türen und PRF nach Detailplanung 1/5, Verbreiterung der Attika, Aktualisierung von Gebäudehöhen, Ergänzung Detail-Erhebter, Anbindung und Überprüfung Raumhöhen, Aktualisierung der Fahrzeile nach Erstellvariantplaner, Aktualisierung Technikbaum	rs/sb
0	05.12.2025	Planstand für LV.01 Rohbau publiziert	hs
VO	20.10.2025	TGA-Dach hinzugefügt, Dachaufbau zweite Vorgehöhe, Wandöffnungen aktualisiert, FT-Beschriftungen ergänzt, Küchenlüftung aktualisiert, Dämmung Dachrand reduziert, Angaben Glühtür ergänzt/aktiv, Attikahöhe auf min. 1,0 m (gem. DIN 18531) angehoben, Schnitt DD ergänzt	rs/ hs
VO	25.06.2025	Fassadenschnitte, Grundrisse, Schnitte und Ansichten an Stand 2.0 der Fachplanungen aktualisiert, Fundamentplan ergänzt, Gründung Verblendmauerwerk angepasst, Angaben Statik eingearbeitet, Schnittführung Schnitt CC geändert	hs
VO	15.04.2025	WC-Block Richtung Innenraum vergrößert (ca. 25 cm), Achse AK verschoben, Rohbaulön-Abseknug im Bereich der Kühlräume eingearbeitet (- 15 cm), Tür Küche (TCA-ASG-2) gedreht, Position Fettabscheider (außerhalb)	hs
VO	27.03.2025	Vorabzugsstand erstellt	hs

Übersicht

Auftraggeber

Stadt Dortmund
Sport- und Freizeitbetriebe Dortmund

Sport- und Freizeitbetriebe Dortmund

Untere Brinkstraße 81-89
D-44141 Dortmund
Telefon: +49(0) 231-5011530
Telefax: +49(0) 231-5011555
E-Mail: sfb@dortmund.de
Internet: www.dortmund.de

Bauherr*in
Stadt Dortmund

vertreten durch
Sport- und Freizeitbetriebe Dortmund

vertreten durch
Geschäftsleitung SFB, Zentrale Dienste

Nutzer*in

Projekt
Umgestaltung des Zentralplatzes im Westfalenpark
Neubau CAFÉ AN DEN WASSERBECKEN

SAP-Projekt-Nummer AG

Lagerschlüsselbezeichnung
Zentralplatz Westfalenpark

Bauort
Florianstraße 2
44139 Dortmund

Planverfasser*in
ArGe WPDO

Fachrichtung
Architektur/ Hochbau

soll sasse architekten BDA
Robert-Koch-Straße 24
44143 Dortmund
0231-22201140
info@sollsasse.de

LH/VH Architekten BDA
Heinrich-Rohlmann-Straße 10
50829 Köln
0221-32078620
info@lhvh.de

Blattgröße
DIN A0

Blattnummer
4/8

Planinhalt
ANSICHT NORDOST
ANSICHT SÜDOST
SCHNITT DD

Maßstab
1/50

Gezeichnet
hs

Bauteil
Café

Datum
27.03.2025

Höhenlage
± 0,00 = 107,47

Planungsphase
Ausführungsplanung

Planliste Bestand (optional)

Projektnummer		Opt. Bauteil		Inhalt 1		Inhalt 2		Maßstab		Opt. Blatt-Nr.		Index
2305	-	CA	-	AN_NO_SO	-	SN_DD	-	50	-	4	-	1

Blattgröße: DIN A0