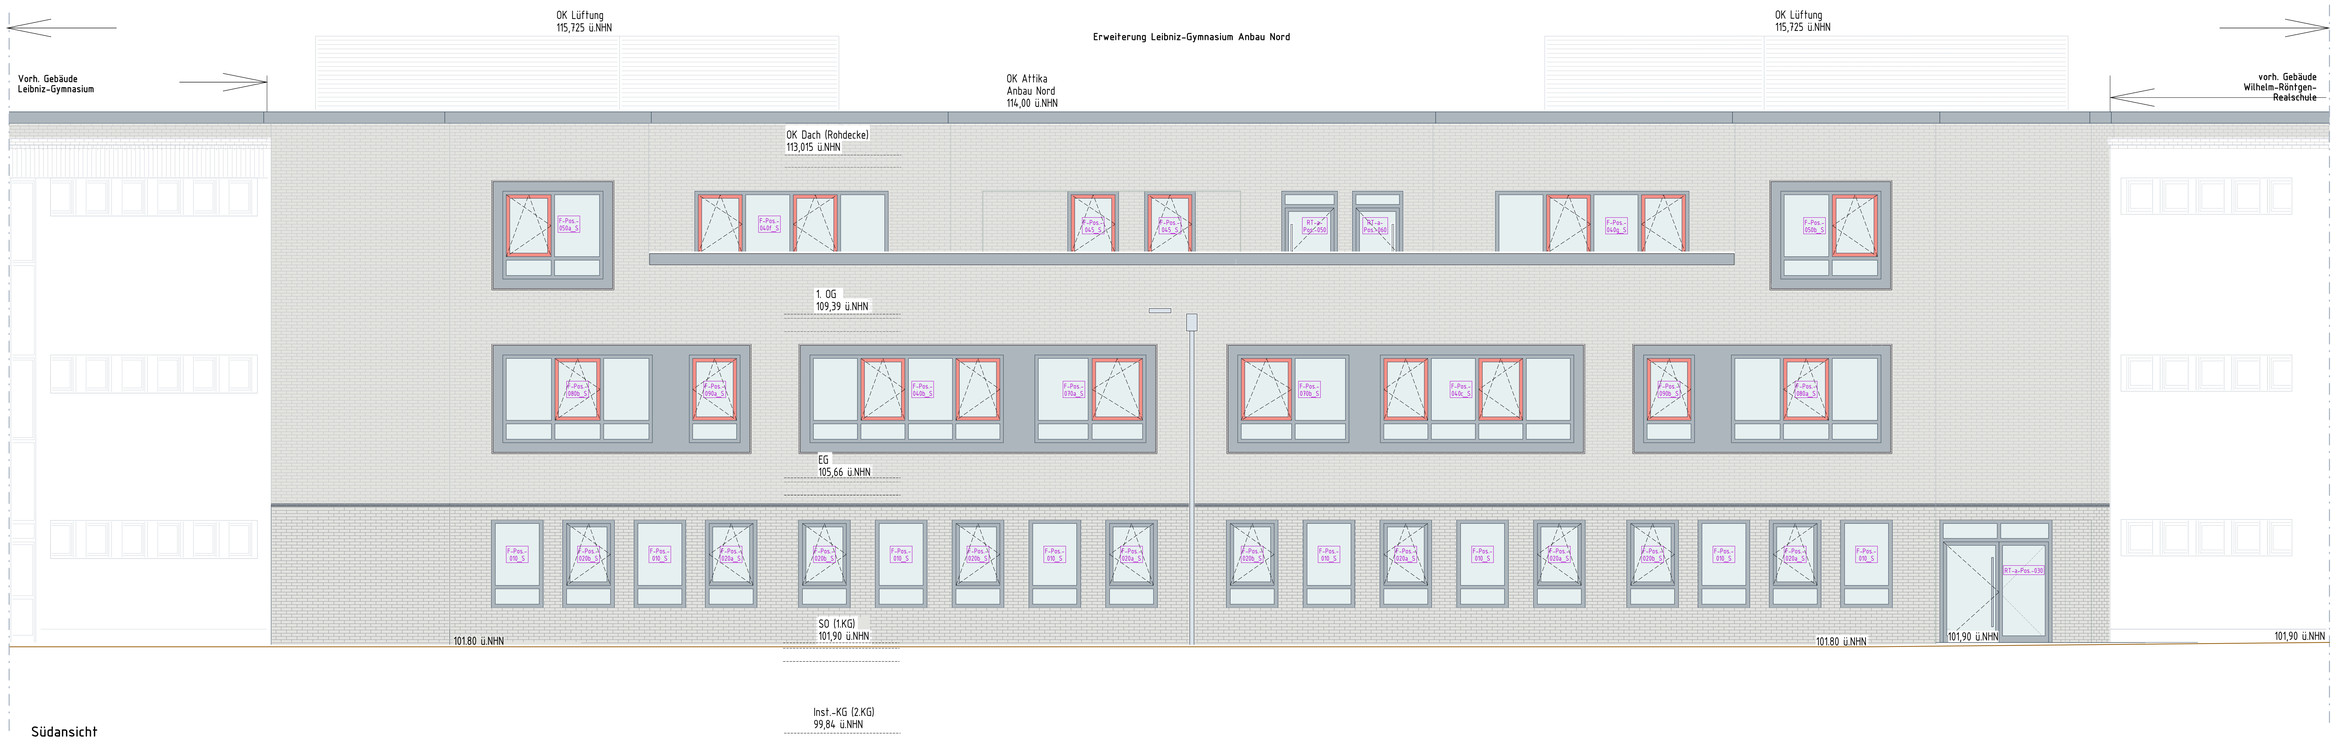

0 1 2 3 4 5m

Index	Datum	Änderung	Name

Achtung, alle Maße sind eigenverantwortlich zu prüfen, Unstimmigkeiten der Planung sind der Bauleitung bekanntzugeben.
Vor betonieren der Geschossdecken im Anschlussbereich zum Bestand sind die Bestandshöhen zu prüfen!

Lageplan

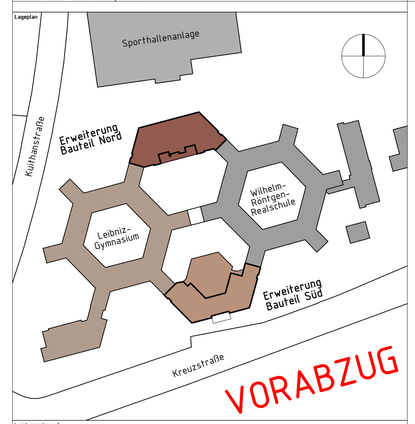

Leistungsphase 5

Ausführungsplanung

Stadt Dortmund - Städt. Immobilienwirtschaft
Königswall 14
44137 Dortmund
+49 (0)231 50-0
+49 (0)231 50-24838
flehmann@stadtdo.de

Stadt Dortmund
Städtische
Immobilienwirtschaft

Objektadresse

Leibniz - Gymnasium
Kreuzstr. 163 44 137 Dortmund

Maßnahme

Erweiterung

Planinhalt

Ansichten Süd und West Bauteil Nord

Planung	M. Bors	Bearbeitung	S. Biniek
Abteilung	65/2-4	Blattgröße 1170 x 760mm	Kostenträger 65 2000 2910
Datum	10.07.2024	Maßstab 1:50	Zeich.-Nr. AR_5_AN_N_211_0