


Legende	
	Mauerwerk KS-P 20-20-115/240/DM
	Stahlbeton (WU-Beton)
	unverbundener Beton
	Trockenbauwand, Gipskarton GK
	Dämmung
	Perimeterdämmung
	Erdreich
	Sperrschicht
	neues Bauteil (im Bestand)
	vorhandenes Bauteil (im Bestand)
	Abbruch (im Bestand)
	Bauteil Brandwand
	Bauteil Brandwand (F90-A+M)
	Wand feuerbeständig
	Dach feuerbeständig (von innen)
	Wand feuerhemmend
	Dach feuerhemmend (von innen)
	T30 selbstschließend, gem. DIN 4102 T5 und DIN 18092
	T30/R5 selbstschließend und rauchdicht
	Rauchschutztür, selbstschließend, gem. DIN 18095 T1
	dichtschiebende Tür
	2. Rettungsweg über Fenster, mind. 0,90m x 1,20m, Brüstung max. 120cm
	SV Sichtverbindung
	Feuerlöscher
	Hausalarm
	Bedienstelle Rauchabzug
	Rettungsweg
	Oberkante Fertigkonstruktion
	Oberkante Rohkonstruktion
	Zonkante Rohdecke
	Unterseite Rohdecke
	Tür-/ Fensterhöhen
	Fertigfußboden
	Rohfußboden
	Unterkante
	Oberkante
	Oberkante Roh
	Unterzug
	Decke
	Brüstungshöhe von OKFB
	Brüstungshöhe von OKRB
	Fußbodendurchbruch
	Wanddurchbruch
	Kernbohrung im Fußboden
	Kernbohrung in der Decke
	Kernbohrung in der Wand
	SK
	Sinksästen
	Elektro
	Heizung, Klima, Sanitär
	Regenrohr
	Elektro-Anschluss
	Motor (Fenster)
	Steuerung (Fenster)
Höhenbezug: EG = ±0.00 OKFB = 105.66m NNH	

Index	Datum	Änderung	Name
e	22.10.2024	Treppenaufzüge zur Aula angepasst	S. Binek
d	20.09.2024	Treppenaufzüge angepasst	S. Binek
c	26.08.2024	allgemeine Änderungen	S. Binek
b	09.07.2024	Änderungen und Ergänzungen Süd Planung	S. Binek
a	26.06.2024	Allgemeine Änderungen, Anpassung Süd Planung und Anschluss beider Bestandsgebäude	S. Binek

Achtung, alle Maße sind eigenverantwortlich zu prüfen, Unstimmigkeiten der Planung sind der Bauleitung bekanntzugeben.
Vor betonierte der Geschossdecken im Anschlussbereich zum Bestand sind die Bestandshöhen zu prüfen!

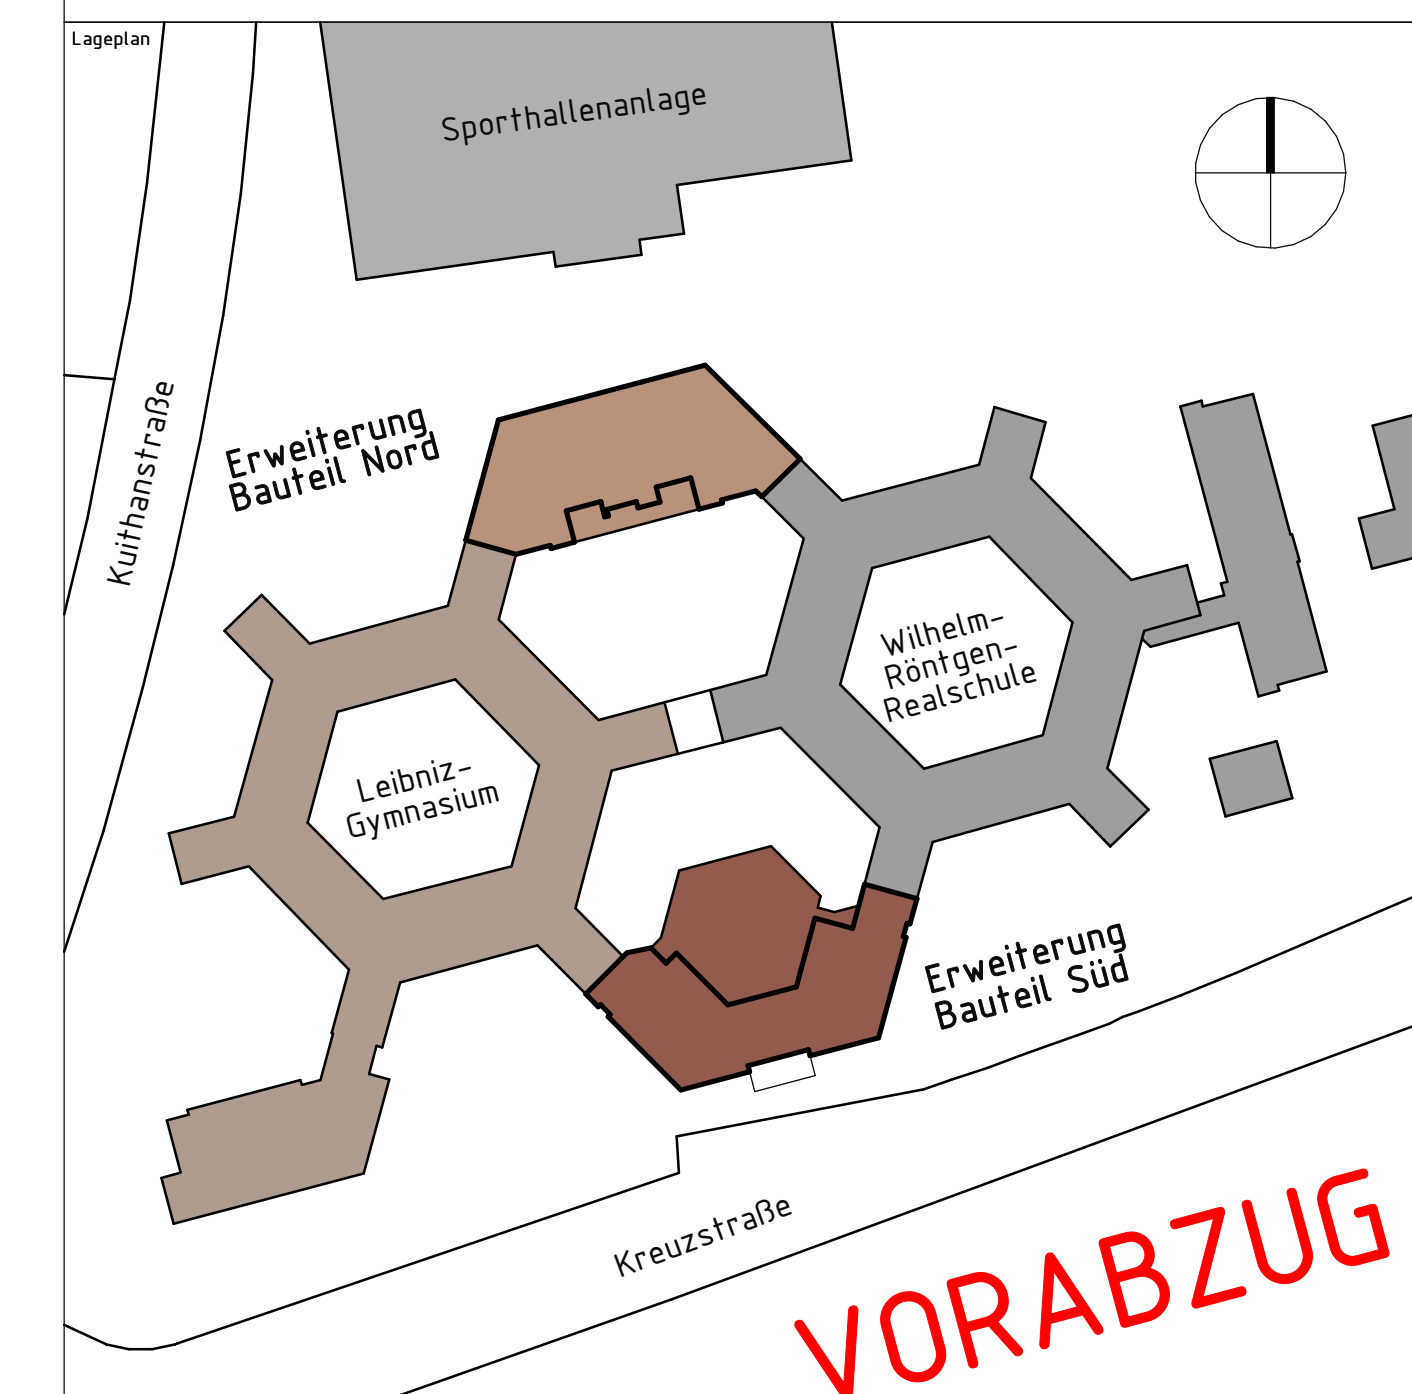

Ausführungsplanung	
Stadt Dortmund - Städt. Immobilienwirtschaft Königswall 14 44137 Dortmund +49 (0)231 50-0 +49 (0)231 50-24838 flehmann@stadtdo.de	Stadt Dortmund Städtische Immobilienwirtschaft
Leibniz - Gymnasium Kreuzstr. 163 44 137 Dortmund	
Erweiterung	
Teilgrundriss 1. Kellergeschoss Süd	
Planung M. Bors	Bearbeitung S. Binek
Abteilung 65/2-4	Blattgröße 1570 x 710mm
Datum 22.04.2024	Maßstab 1:50
Kostenfaktor 65 2000 2910	
Zeich.-Nr. AR_5_GR_S_-01_61_e	