

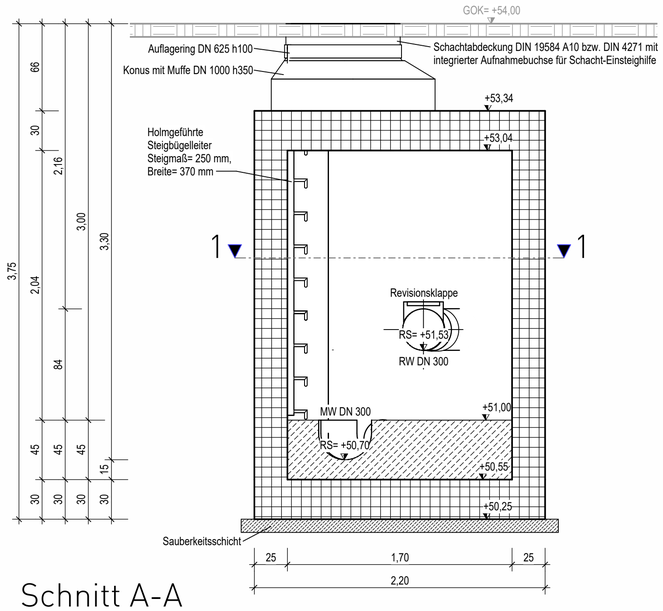



## Schnitt A-A

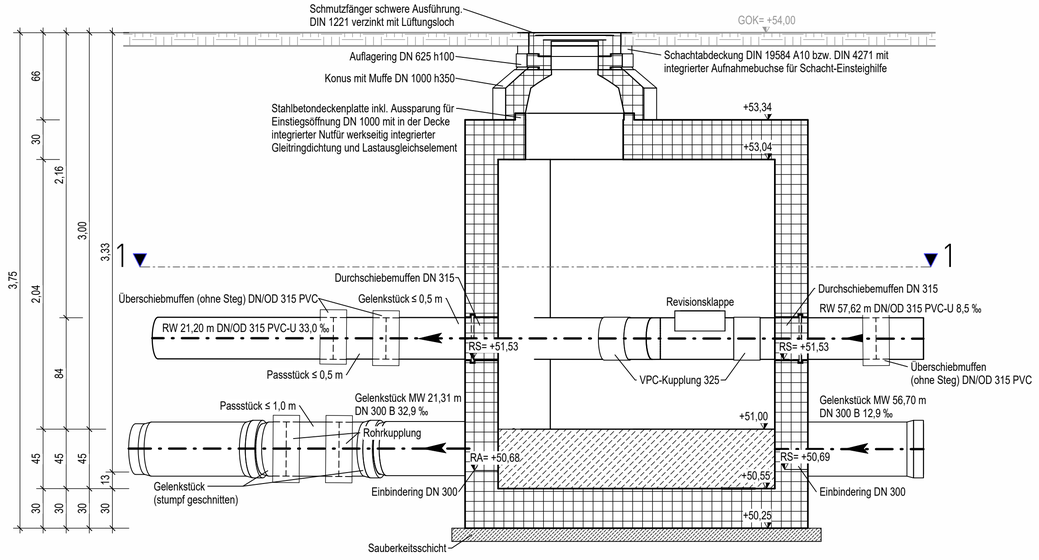



## Schnitt B-B

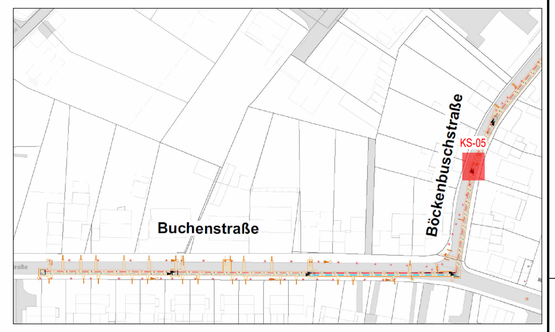



Legende:

| | | |
|---|---|---|
| Planung | Allgemeine Materialschraffuren: | |
| Elektroplanung | | Profilbeton (wirkseitig einbauen) |
| Bestand | | Fertigteil |

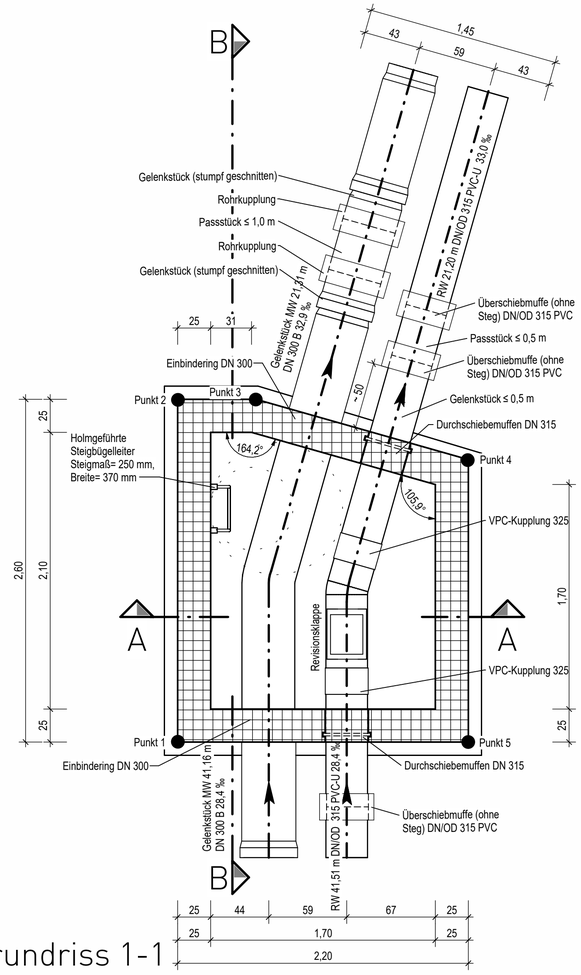


| Punkt | X | Y |
|---|---|---|
| 1 | 371066.22 | 5706540.54 |
| 2 | 371064.78 | 5706542.70 |
| 3 | 371065.27 | 5706543.03 |
| 4 | 371066.86 | 5706543.54 |
| 5 | 371068.05 | 5706541.76 |

## Grundriss 1-1

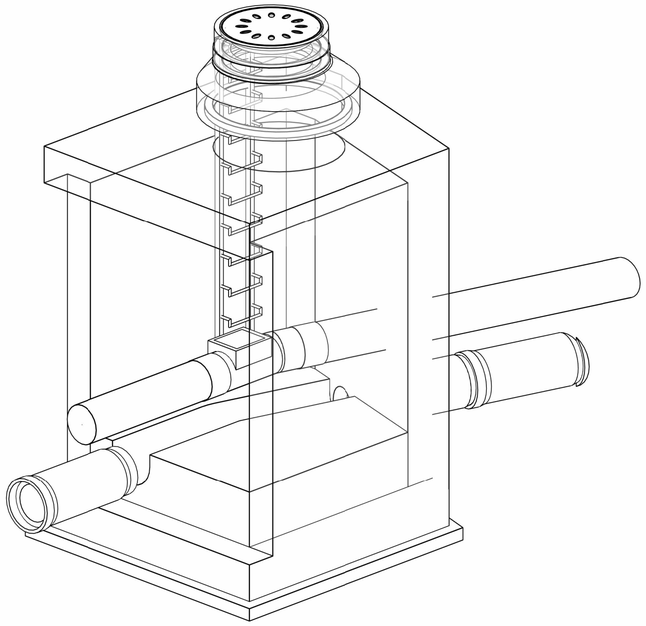

## 3D Ansicht

| | | | | | |
|---|---|---|---|---|---|
| Plan.Nr. | 762_1.02_AS_BW_05-01_0_5 | Bearbeitet | sti | 19.10.2026 | |
| Maßstab | 1:25 | Gezeichnet | mhn | 19.10.2026 | |
| Batttgröße | 78.00 / 55.00 | QM-geprüft | | | |

Änderungen:

| Zustimmung | | | Nr. | Datum |
|---|---|---|---|---|
| I | II | III | | |
| IV | V | VI | | |
| AfuM | | | | |
| HA | | | | |
| RAT | | | | |

**Stadt Bochum**
- Tiefbauamt -
Plan zur Ausführung freigegeben für 12 Monate

Datum: . . . . . .
66 4 . . . . . .

STADT BOCHUM

Tiefbauamt
Abt. Entwässerung und Gewässer

Projekt:

# Kanalsanierung

Buchenstraße

Kombischacht 05 Böckenbusachstraße

| | | | | | | |
|---|---|---|---|---|---|---|
| Projekt Nr.: 4494 | | | EG - Wattenscheid | | | |
| Bochum, im Oktober 2026 | | Maßstab | Höhen --- Längen 1:25 | | Blatt | 100 |
| 66 4 gez. | 66 41 gez. | 66 42 gez. | 66 43 gez. | 66 44 gez. | 66 45 gez. | |

Pfad: