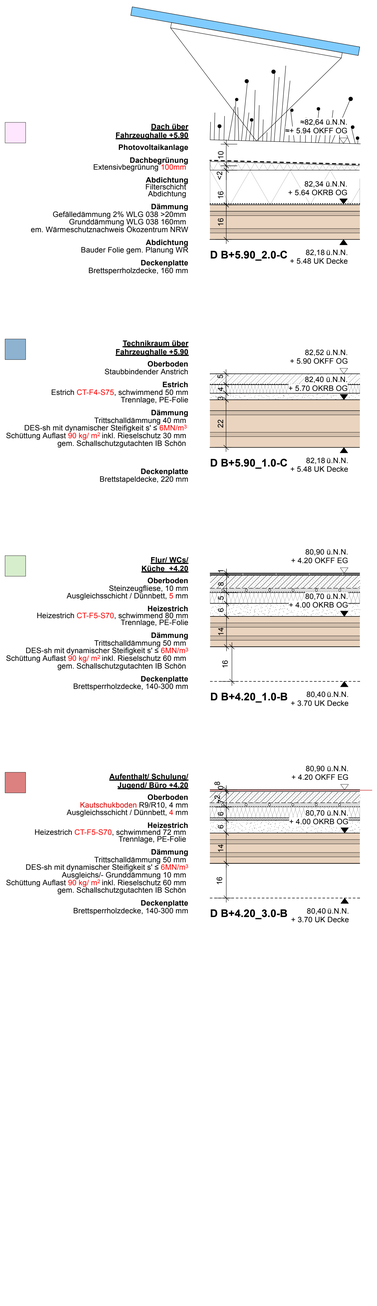

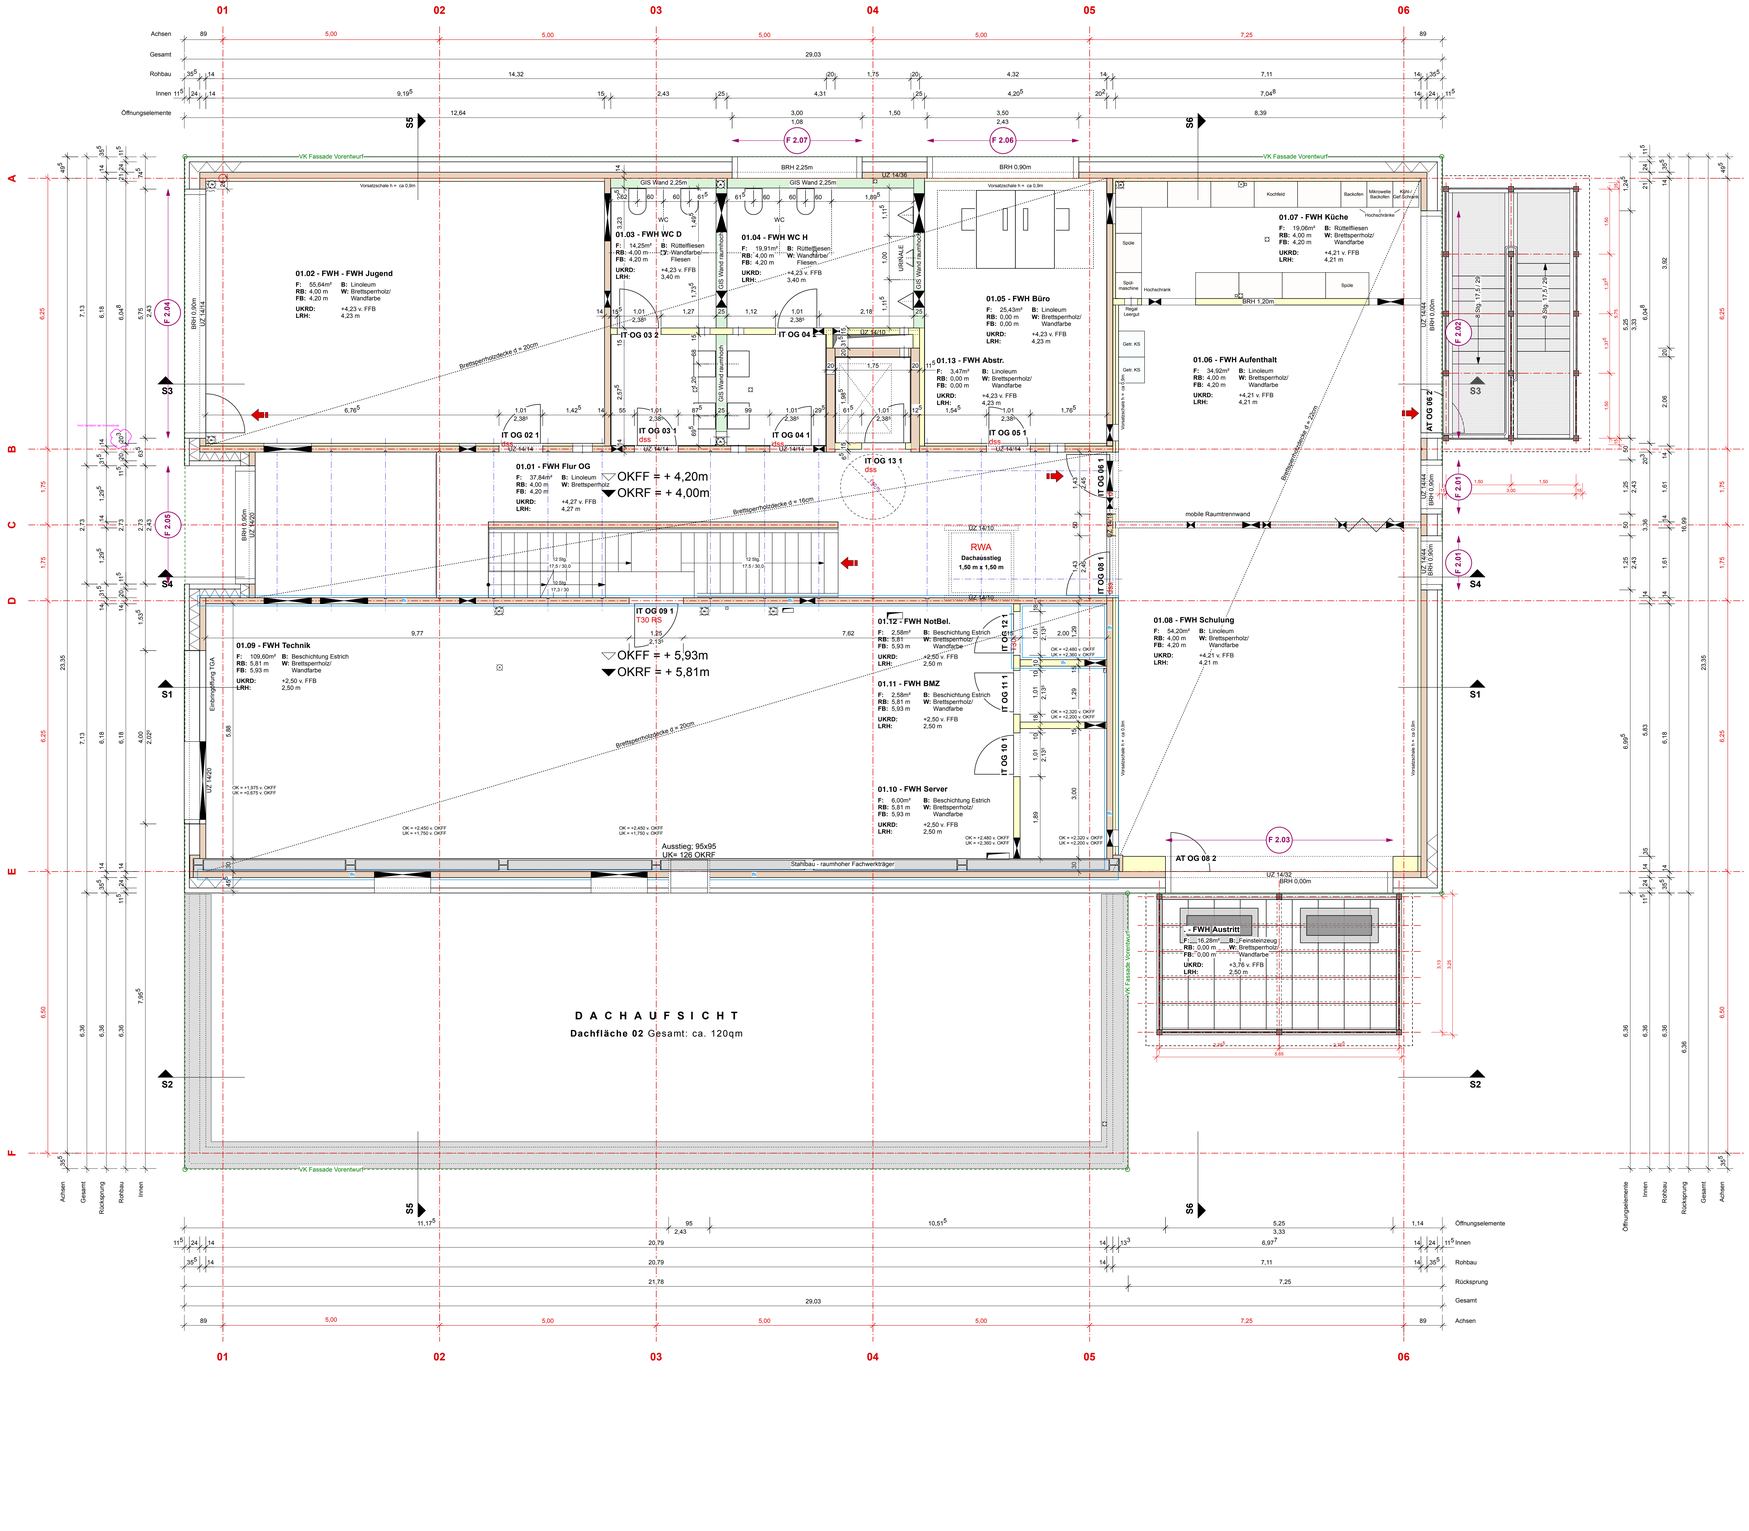

D A C H A U F S I C H T

Dachfläche 02 Gesamt: ca. 120qm

Legende

NR	Raumnummer
BRH	Brüstungshöhe
FH	Fensterhöhen
RU	Raumumfang
NA	Notausgang
STG	Steigung
AHD	Abhangdecke
OKRD	Oberkante Rohdecke
UKRD	Unterkante Rohdecke
OKFF	Oberkante Fertigfußboden
UKFF	Unterkante Fertigfußboden

OKFFB EG ± 00 = 76,70 m ü. NN

Soweit nicht anders angegeben gelten Maße für Brüstungs-, Tür-, Fensterhöhen immer von OKFF.

Bauteilklassifikation, Auslegung gem. Brandschutzgutachten NKP, Herr Schmeling

vorbehaltlich abschließende Abstimmung Fachingenieure Tragwerksplanung _ Gebäudetechnik _ Bauphysik _ Akustik

vorbehaltliche abschließende Klärung Verkehrserschließung _ Freianlagen

Flächenangaben sind ca. Angaben.

Ergänzend zu berücksichtigen sind Toleranzmaße im Rohbau DIN 18 022

Hinweis: Die Bauteile sind im vorliegenden Stand nicht differenziert dargestellt.

Bestand STB		Wand Bauart Brandwand	B Bw
Vorgesehene, tragende Bauteile		Wand feuerbeständig	fb (F90)
Vorgesehene, tragende Bauteile HB		Wand hochfeuerhemmend	hfh (F60)
Vorgesehene, nichttragende Bauteile MW		Wand feuerhemmend	fh (F30)
Vorgesehene, nichttragende Bauteile		feuerbeständiger, dicht-und selbst-schließender Abschluss	T90
Bestand Abriss		feuerhemmender, rauchdichter und selbstschließender Abschluss	T30-RS
Gelände Planung		feuerhemmender, dicht-und selbst-schließender Abschluss	T30
Gelände Bestand		rauchdichter und selbstschließender Abschluss	RST
Drunterliegendes		dichtschließender Abschluss	ds
Drüberliegendes		dicht- und selbstschließender Abschluss	dss
Stellplätze mit Leitungsinfrastruktur		Brandschutzverglasung zur Verhinderung der Ausbreitung von Feuer und Rauch sowie des Durchtritts der Wärmestrahlung	F30
Stellplätze barrierefrei		Fahrschachttüren für Aufzüge in Fahrschachtwänden (siehe Textbst BSK)	

Änderungen	Datum	Gez.	Index

Ausführungsplanung

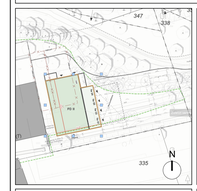

STADT BOCHUM

-Zentrale Dienste-
Technisches Gebäudemanagement

Wittener Straße 47
44777 Bochum
Tel.: 0234/910-4400

Plan Nr.: ARC-5-GR-OG-001-0050-

Datum: 16.04.2026

Bauherr:
Stadt Bochum - Feuerwehr
Brandwacht 1
44894 Bochum

Projekt:
FWH - Feuerwehrgerätehaus Heide

Märkische Strasse 11a
Bochum Wattenscheid

Architekt:
Banz + Riecks Ingenieurgesellschft mbH
Friederikastrasse 86
44789 Bochum

Sachgebiet: Tragwerk
Walter Reif Ingenieurgesellschaft mbH
Charlottenburger Allee 60
52068 Aachen

Sachgebiet: Brandschutz
Neumann Krex + Partner
Enster Strasse 5
59872 Meschede

Sachgebiet: H-S-L-Planung
Schmidt Willmes Ingenieur GmbH
Gerard-Mortier-Platz 8
44793 Bochum

Sachgebiet: E-Planung
Schmidt Willmes Ingenieur GmbH
Gerard-Mortier-Platz 8
44793 Bochum

Sachgebiet: Freianlagen
wbp Landschaftsarchitekten GmbH
Nordring 49
44787 Bochum

Darstellung:
VORABZUG
Grundriss OG ± 4.200

Maßstab: 1:50

Entwurfsverfasser: Unterschrift:

Bauherr: Unterschrift: