
Straßenausbau Steinstraße
Lageplan Entsorgungskonzept 2/2

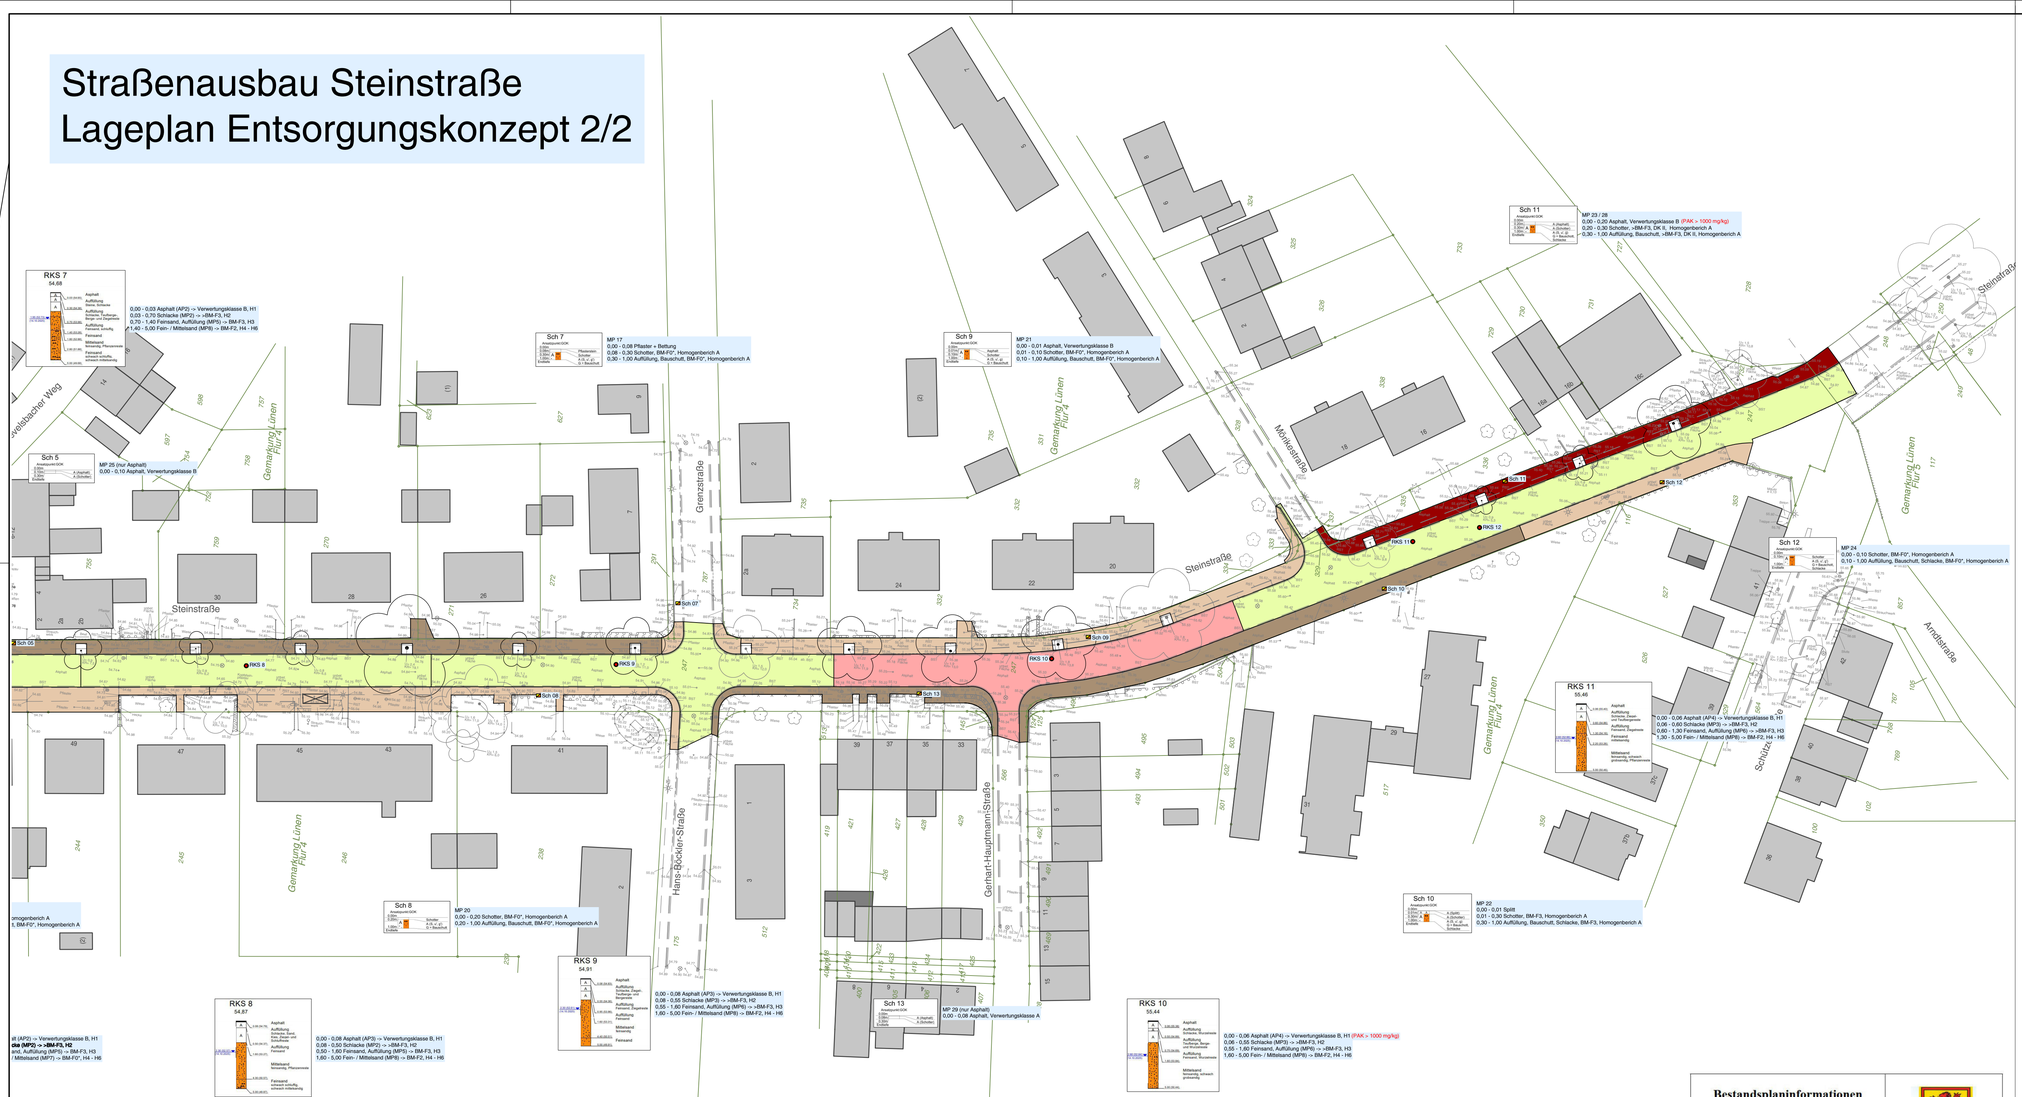

Bestandsplaninformationen Straßenaufmaß Steinstraße
Aufmaß der neuen Topografie im Bereich der Schützenstraße nach Endausbau

Gemarkung: Lünen
Flur: 4,5
Flurstück: Versch.
Eigentümer:

Angefertigt aufgrund des digitalen Auszuges aus der amtlichen ALKIS-Liegenschaftskatasterkarte vom 30.08.2021und eigener örtlicher Aufnahme vom 25.08.2021

Hinweis zur Liegenschaftskatasterkarte:

Dem gesamten Lageplan liegt das Koordinatensystem ETRS89 / UTM32 (Lagestatus 489) zu Grunde.

Der Höhenanschluss erfolgte am amtlichen Höhenfestpunkt Nr. 4311 9 00163 (Münsterstraße 112) mit der Höhe 55,48 m ü. NHN (DHHN 2016 / Höhenstatus 170)

Urheberrechtlich Geschützt
Urheberrechtsgesetz vom 09.09.1965 (BGBl. I, S. 1273)

Stadt Lünen
Technisches Rathaus
4.2 Vermessung
Willy-Brandt-Platz 5,
44532 Lünen

Telefon 02306/104-1408
Fax: 02306/104-21-1490
email: bernd.streyl.42@luenen.de

Antrags-Nr.: 2021-079-L
Datum: 02.09.2021
Maßstab: 1 : 250

Gemäß VOB/B. §3 Abs. 3. sind alle Maße örtlich eigenverantwortlich zu prüfen. Unstimmigkeiten sind der Bauleitung und dem Planungsbüro unverzüglich mitzuteilen.

Vermessungstechnischer Grundplan mit Kataster und Kanalbestand wurde vom Stadtbetrieb Abwasserbeseitigung Lünen AöR zur Verfügung gestellt.

Auftraggeber:
an der Lippe Lünen
Willy-Brandt-Platz 1 T 02306/104-0 E info@luenen.de
44532 Lünen F 02306/104-1460 I www.luenen.de

Auftragnehmer:
duksa ingenieure
Iserlohner Straße 27 T 02303/903 101-0 E info@duksa.de
59423 Unna F 02303/903 101-90 I www.duksa.de

Projekt:
Straßenausbau der Steinstraße in Lünen

Planbezeichnung:
Lageplan Entsorgungskonzept 2/2

Ausführungsplanung

Vorabzug

Maßstab	1:500
Datum	06.07.2026
Bearbeiter	T. Rastbichler / M. Padeberg
Plan-Nr.	1.2
Dateiname	1.2_260706_EK.pdf

Entwurfsverfasser Unna, ...

Th. Rastbichler

i.A. Thomas Rastbichler M.Sc.
Duksa Ingenieure

Genehmigt:

Genehmigt: