DETAIL Wegeaufbau
M 1:20

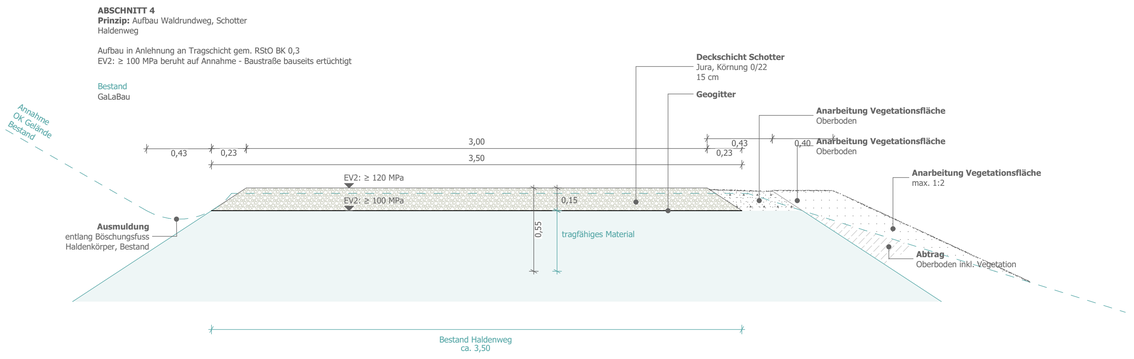

DETAIL Wegeaufbau
M 1:20

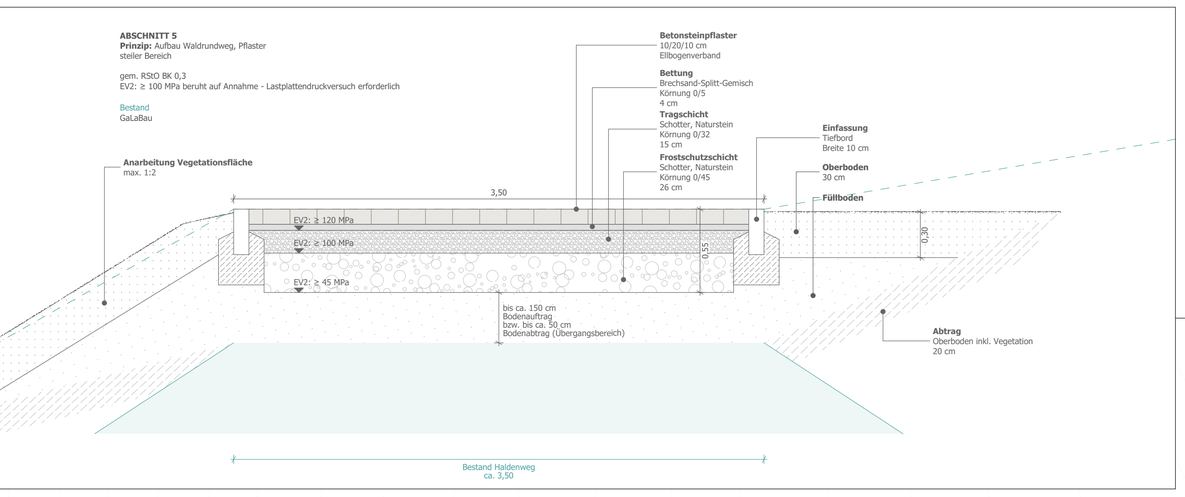

SCHOTTERRASEN
Bankett

gem. FLL Begrünbare Flächenbefestigungen N2

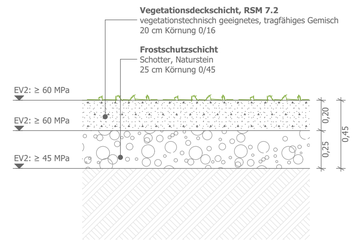

SCHOTTERRASEN
Ausweichbuchten für Feuerwehr

gem. FLL Begrünbare Flächenbefestigungen N FW

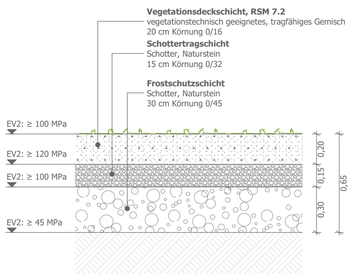

Lageplan
M 1:200

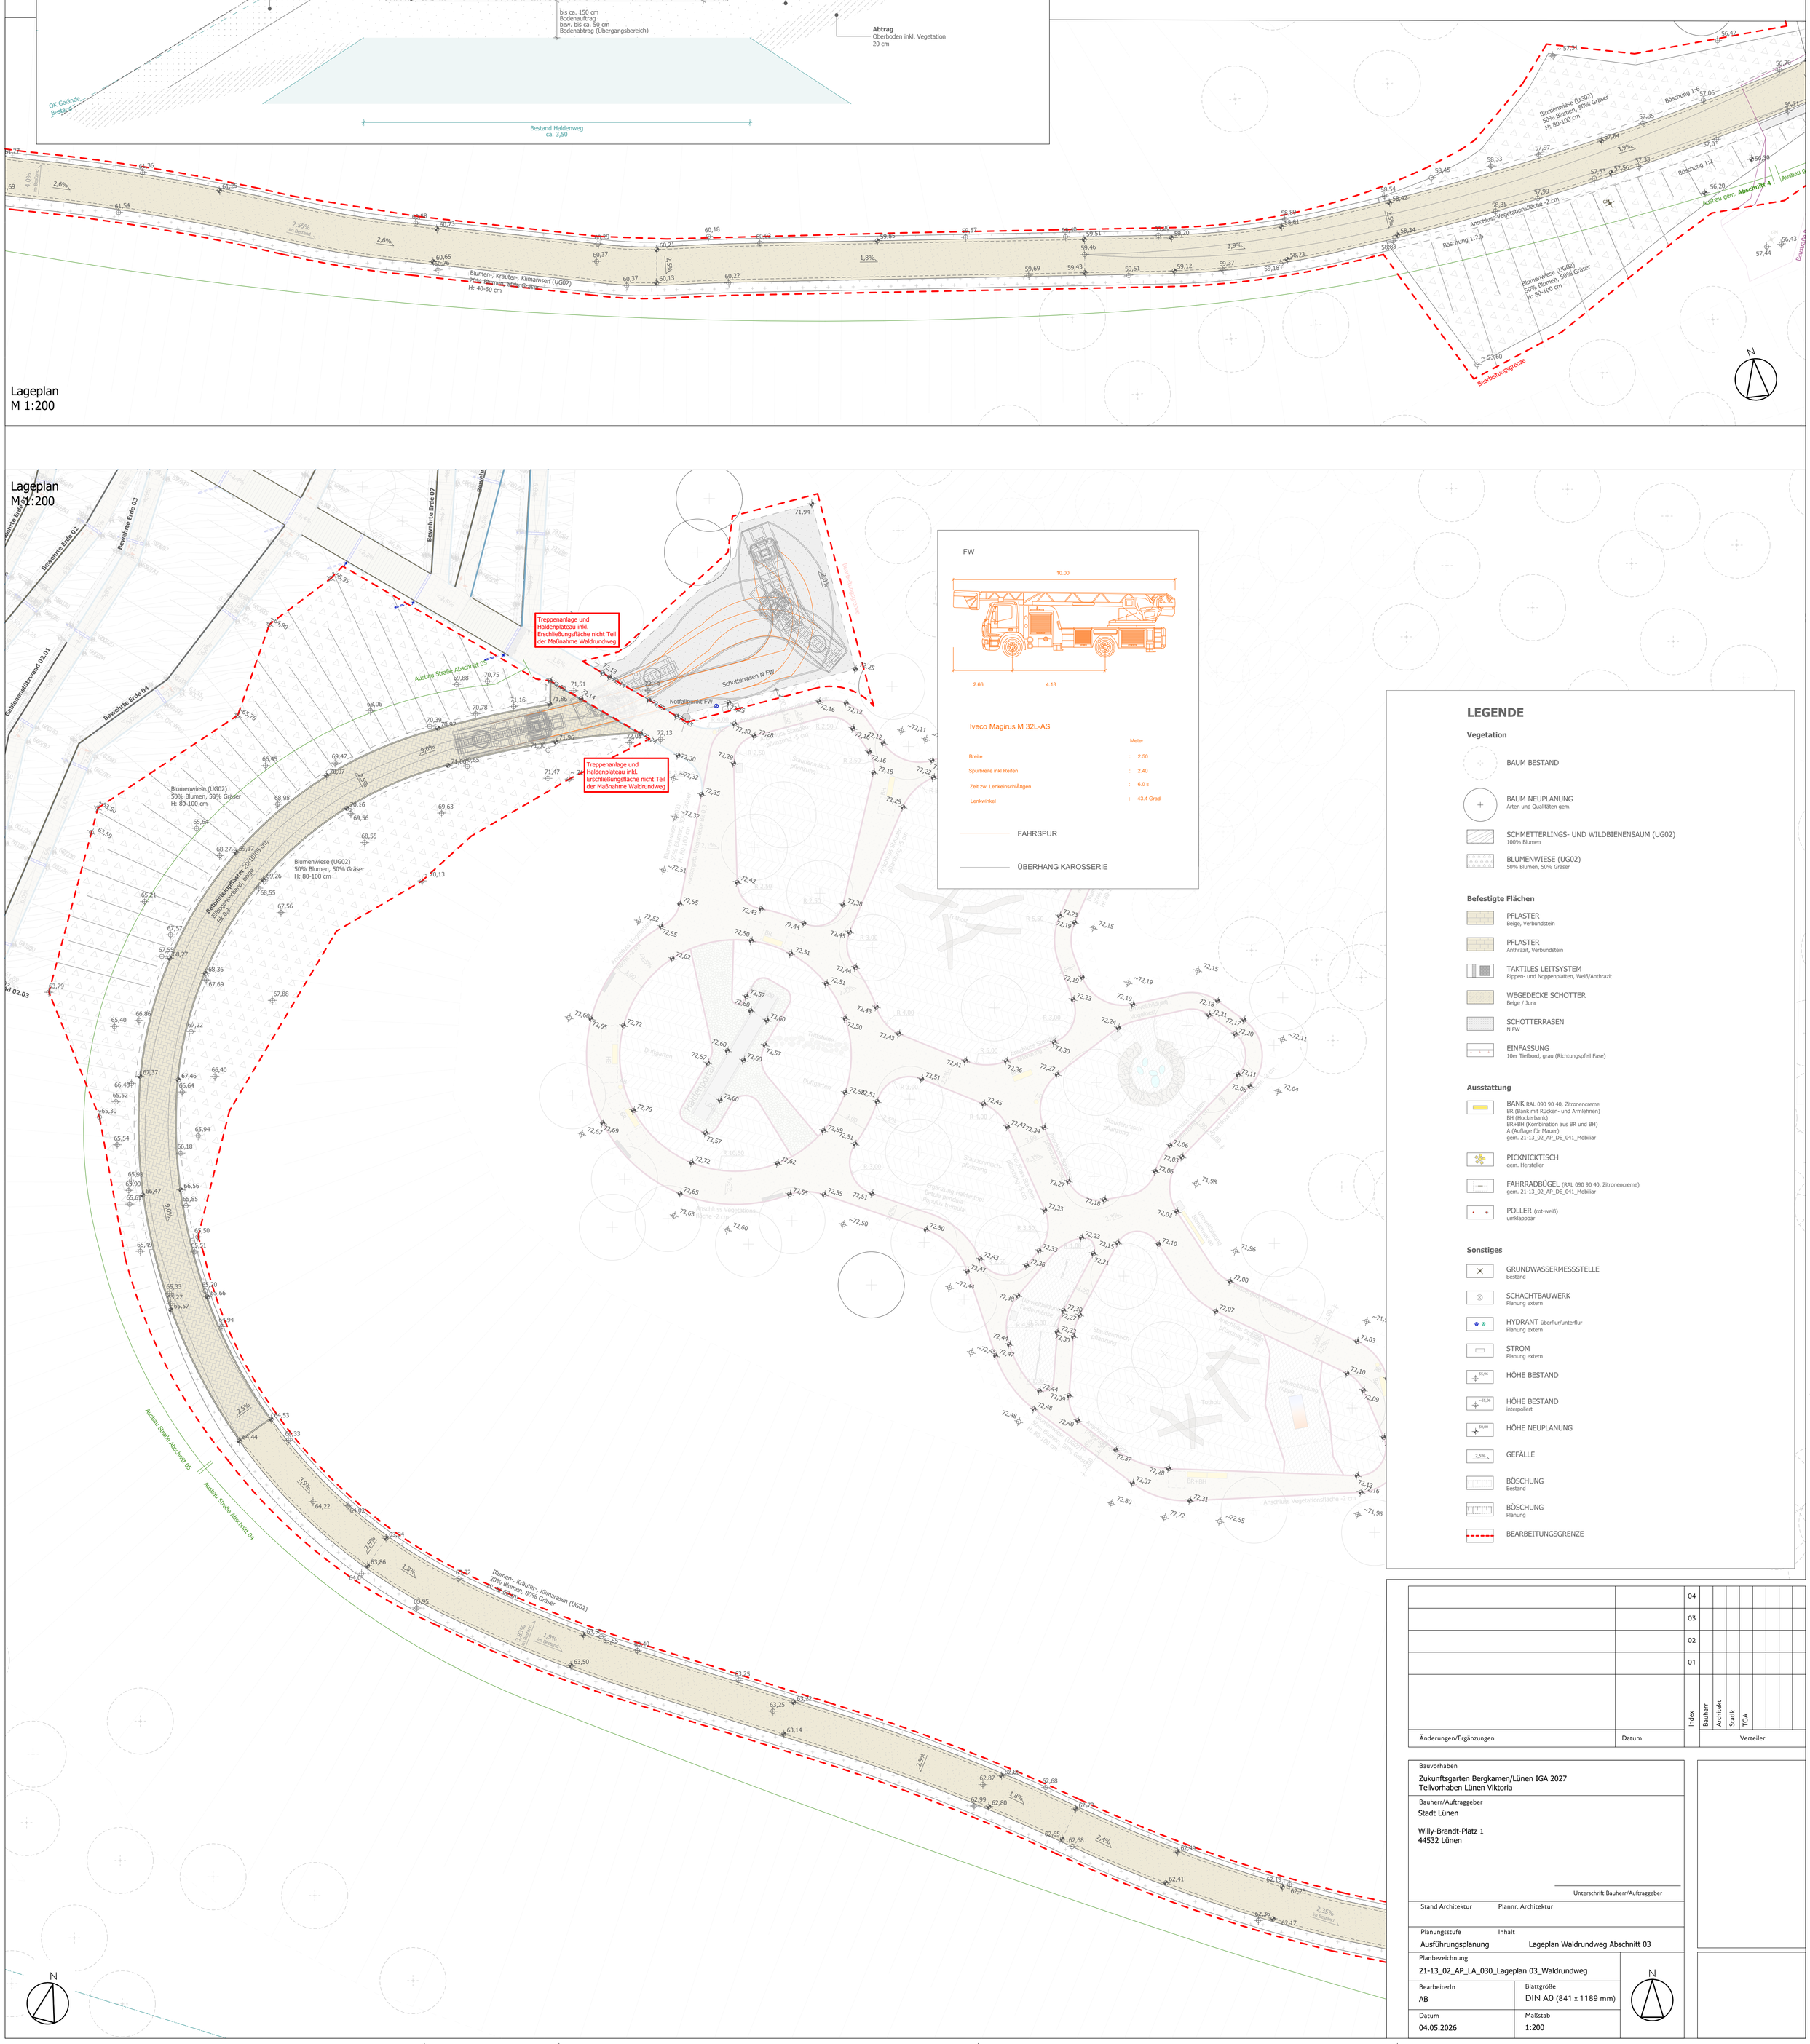

FW

Iveco Magirus M 32L-AS

		Meter
Breite	:	2.50
Spurbreite inkl Reifen	:	2.40
Zeit zw. Lenkeinschlägen	:	6.0 s
Lenkwinkel	:	43.4 Grad

FAHRSPUR

ÜBERHANG KAROSSERIE

LEGENDE

Vegetation

- BAUM BESTAND
- BAUM NEUPLANUNG
  Arten und Qualitäten gem.
- SCHMETTERLINGS- UND WILDBIENENSAUM (UG02)
  100% Blumen
- BLUMENWIESE (UG02)
  50% Blumen, 50% Gräser

Befestigte Flächen

- PFLASTER
  Beige, Verbundstein
- PFLASTER
  Anthrazit, Verbundstein
- TAKTILES LEITSYSTEM
  Rippen- und Noppenplatten, Weiß/Anthrazit
- WEGEDECKE SCHOTTER
  Beige / Jura
- SCHOTTERRASEN
  N FW
- EINFASSUNG
  10er Tiefbord, grau (Richtungspfeil Fase)

Ausstattung

- BANK RAL 090 90 40, Zitronencreme
  BR (Bank mit Rücken- und Armlehnen)
  BH (Hockerbank)
  BR+BH (Kombination aus BR und BH)
  A (Auflage für Mauer)
  gem. 21-13_02_AP_DE_041_Mobiliar
- PICKNICKTISCH
  gem. Hersteller
- FAHRRADBÜGEL (RAL 090 90 40, Zitronencreme)
  gem. 21-13_02_AP_DE_041_Mobiliar
- POLLER (rot-weiß)
  umklappbar

Sonstiges

- GRUNDWASSERMESSSTELLE
  Bestand
- SCHACHTBAUWERK
  Planung extern
- HYDRANT überflur/unterflur
  Planung extern
- STROM
  Planung extern
- HÖHE BESTAND
- HÖHE BESTAND
  interpoliert
- HÖHE NEUPLANUNG
- GEFÄLLE
- BÖSCHUNG
  Bestand
- BÖSCHUNG
  Planung
- BEARBEITUNGSGRENZE

		Index	Bauherr	Architekt	Statik	TGA
		04				
		03				
		02				
		01				

Änderungen/Ergänzungen | Datum | Verteiler

Bauvorhaben
Zukunftsgarten Bergkamen/Lünen IGA 2027
Teilvorhaben Lünen Viktoria

Bauherr/Auftraggeber
Stadt Lünen

Willy-Brandt-Platz 1
44532 Lünen

Unterschrift Bauherr/Auftraggeber

Stand Architektur | Plannr. Architektur

Planungsstufe: Ausführungsplanung
Inhalt: Lageplan Waldrundweg Abschnitt 03

Planbezeichnung
21-13_02_AP_LA_030_Lageplan 03_Waldrundweg

BearbeiterIn: AB
Blattgröße: DIN A0 (841 x 1189 mm)
Datum: 04.05.2026
Maßstab: 1:200