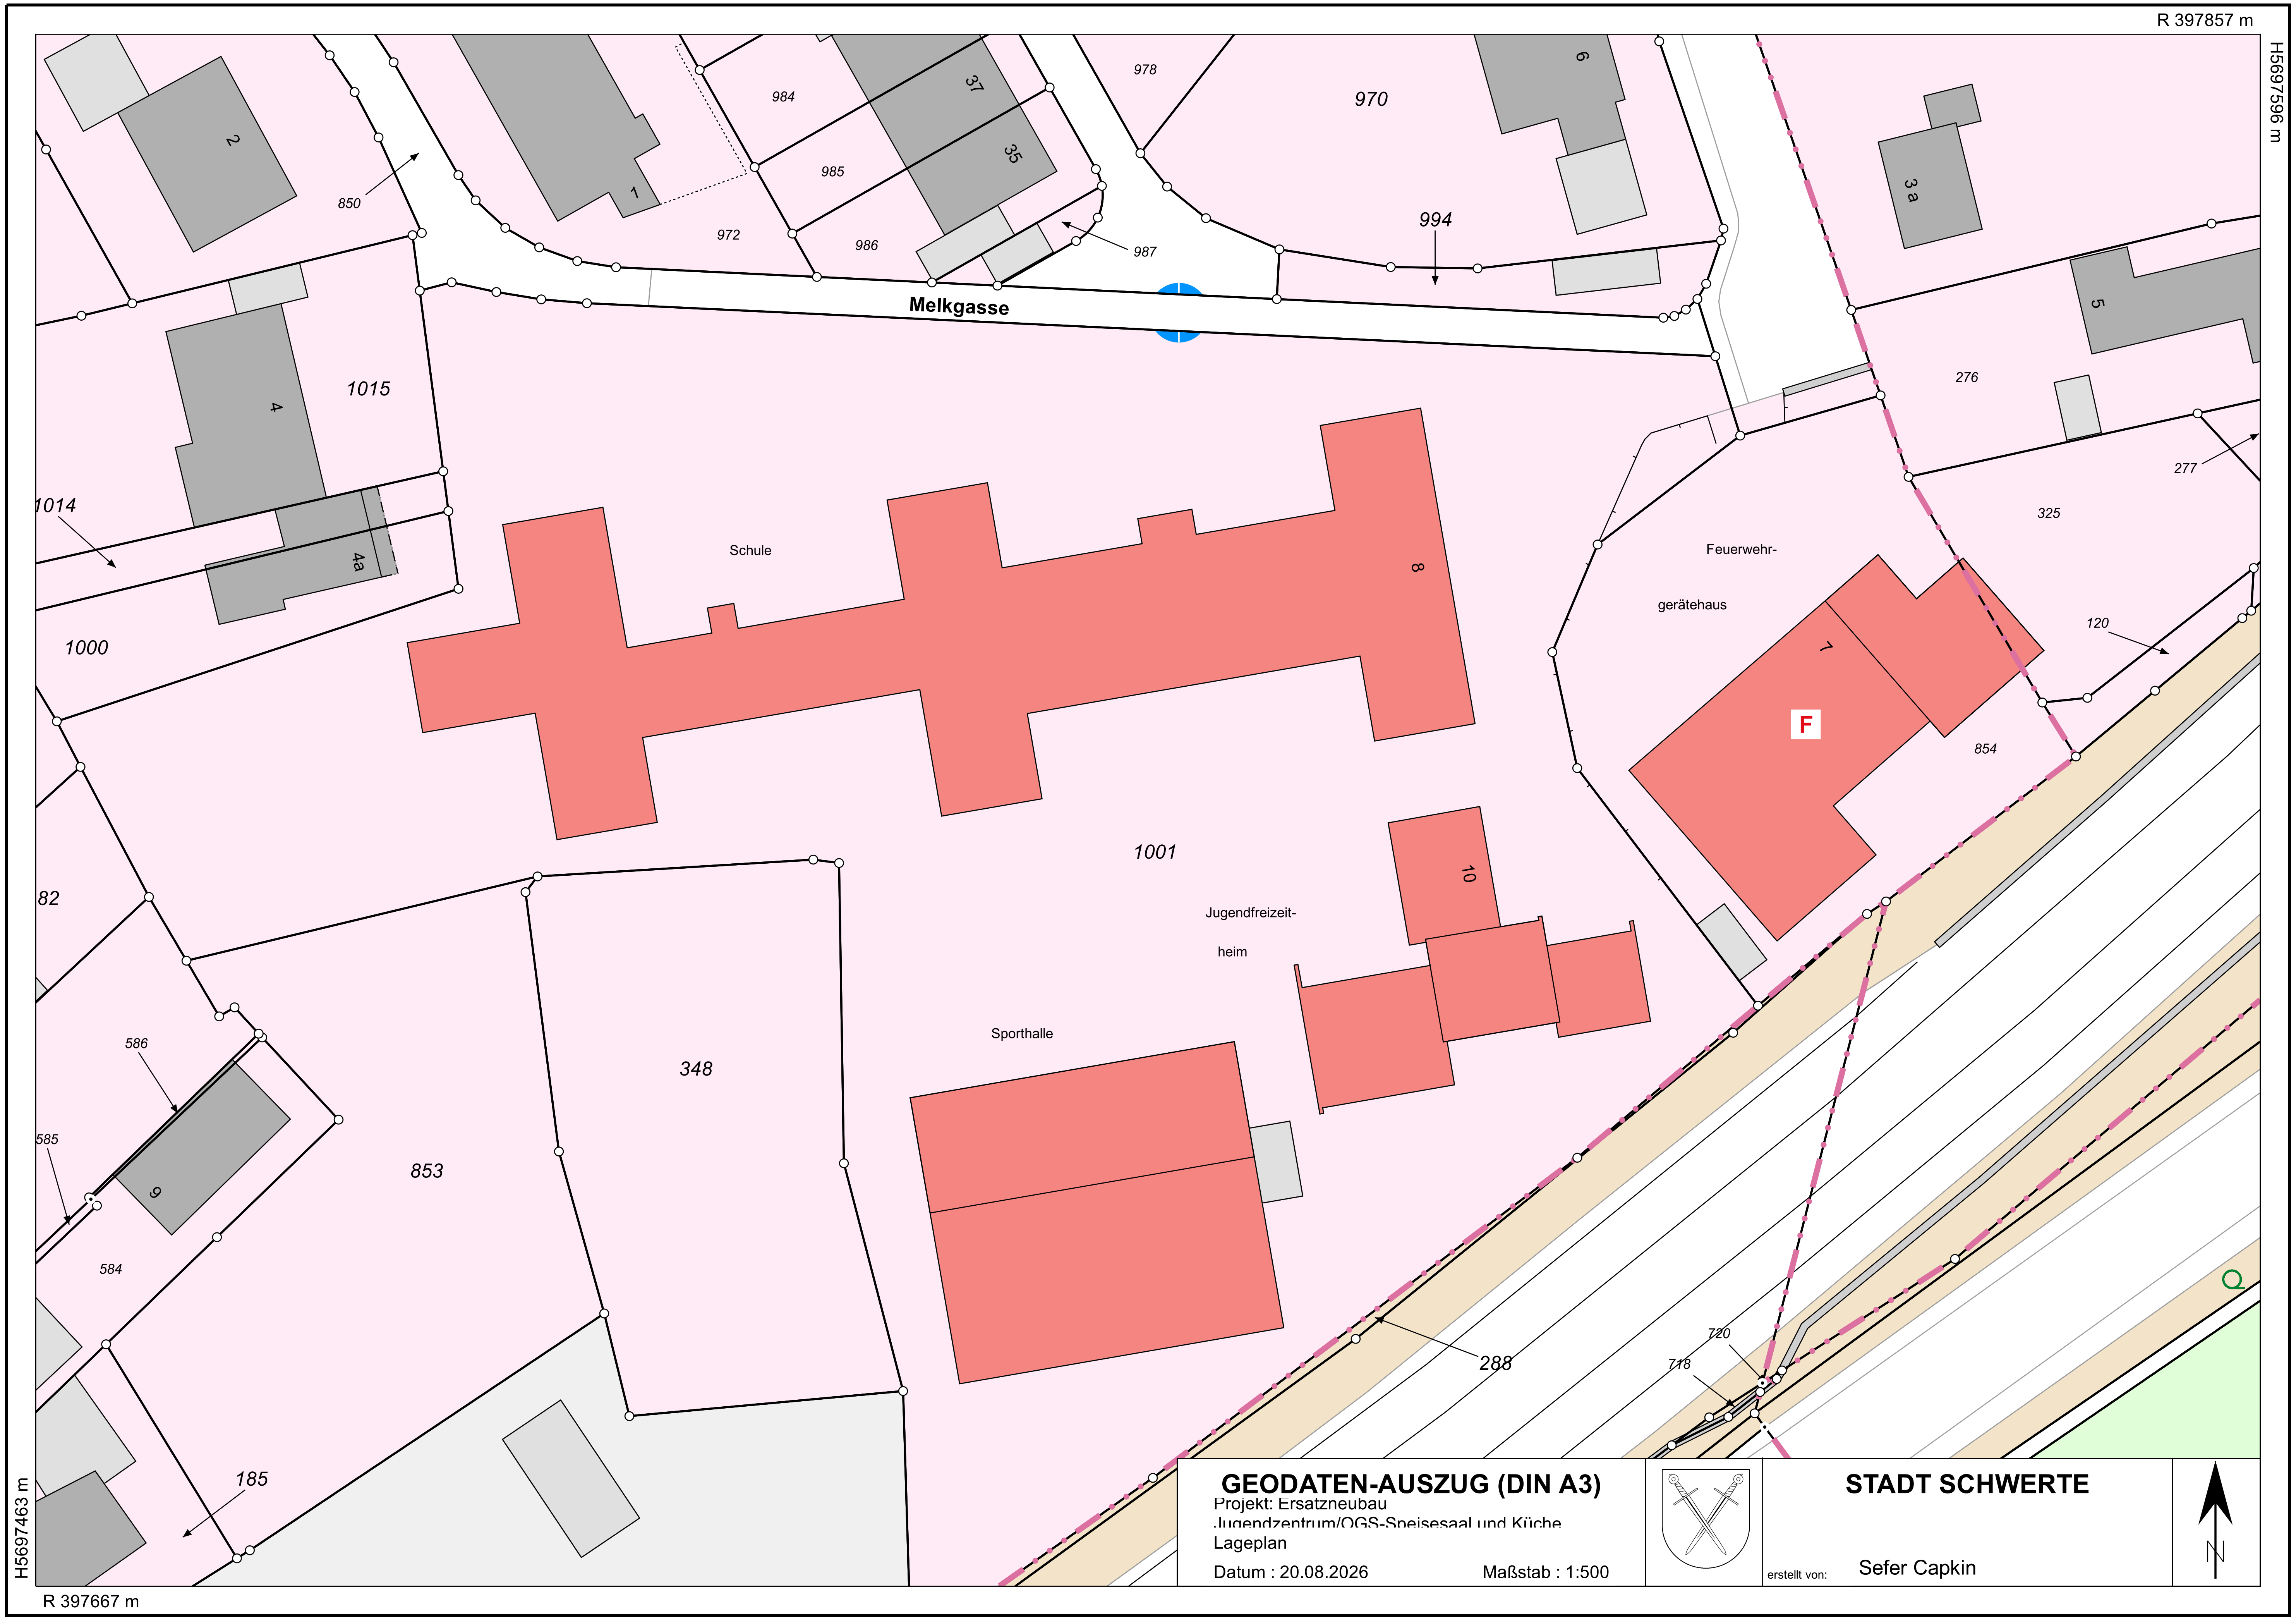

GEODATEN-AUSZUG (DIN A3)

Projekt: Ersatzneubau
Jugendzentrum/OGS-Speisesaal und Küche
Lageplan

Datum : 20.08.2026 Maßstab : 1:500

STADT SCHWERTE

erstellt von: Sefer Capkin

Diese Karte ist gesetzlich geschützt. Vervielfältigungen, Umarbeiten, Veröffentlichungen oder die Weitergabe an Dritte nur mit Zustimmung des Herausgebers. Als Vervielfältigungen gelten z.B. Nachdruck, Fotokopie, Mikroverfilmung, Digitalisieren, Scannen sowie Speicherung auf Datenträger. Für die Richtigkeit der Darstellung wird keine Gewähr übernommen.