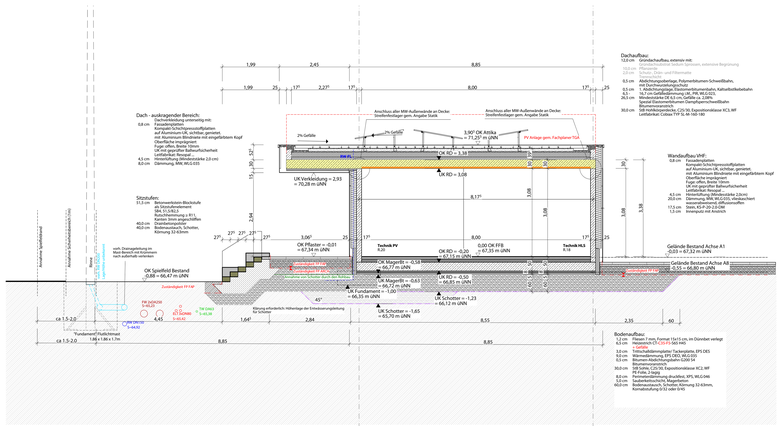


ALLGEMEINE VORGABEN
Alle Installationen in Nassräumen, sowie Vorraumwänden sind erst nach erfolgter Installation TGA zu bauseits abschließend zu bestanden.

BAUSTEUNG
Die Baustellung ist vom Auftragnehmer auf ihre Richtigkeit bauseits zu überprüfen. Bei Abweichungen von den eingetragenen Maßen ist die Ausführung vom Auftragnehmer unverzüglich in Kenntnis zu setzen.

BEGRÜNUNGSHÖHEN
Die BRH-Angaben basieren sich auf die Rohbauoberkante - Angaben beziehen sich auf die Oberkante des Fertigfußbodens.

ÖFFNUNGSHÖHEN
Die Öffnungshöhen - Angaben beziehen sich auf die Oberkante des Fertigfußbodens.

LEGENDE

A	Automatik	RD	Rauchdicht
AHO	Alkhangtüre	RM	Rauchmelder
AK	Aufdenkante	RR	Regenrohrkutsr
AT	Aufdenkantschutz	RS	Rauchschalter
BE	Bodeneinlauf (B.E.)	RWA	Rauch- und Wärmeabzug
BF	Bauwerksfuge (B)	SR	Schlüsselrohr
BH	Brandhydrant	SV	Sicherheitsventil
BMZ	Brandmeldezentrale	STG	Steigung / Stufe
BRH	Brüstungshöhe	TEL	Telefon
BS	Bodenschluss	TR	Türe
BW	Brandwand	UG	Untertorgeschoß/Kruch (B/H)
DD	Deckendurchbruch (L/B)	UKN	Über Normal Null
DF	Dehnungsfuge	UKR	Unterkante Rohdecke
DF	Deckenfuge	UKFD	Unterkante Fertigdecke
DFF	Dachflächenfenster	UKRD	Unterkante Rohdecke
DL	Deckenleuchter	UL	Umlüftung
DL	Dämmstärke	UZ	Untertorg
DS	Deckenschlitz	VK	Vorderkante
E	Einbruchhemmendes	VS	Vorwandinstallation
ESG	Einscheibensicherheitsglas	WD	Wandaufbruch (B/H)
FNKF	Feuerwehrschl Feuerdrücker	WHY	Wandhydrant
FT	Feuerschutzabschluss	WT	Wandtresor (B/L)
FTS	Fertigfußboden	LK	Lichtkuppel
GF	Gebäudetrennfuge	MW	Mauerwerk
GRT	Gefälle	NF	Notausstiegsfenster
GK	Gipskarton	NT	Notausstiegstürer
HF	Hebeschiebetüranlage	O	Öffnenflügel
GRT	Glasfaserwand	OK	Oberkante Fertigfußboden
HK	Heizkörper	OKRT	Oberkante Rohdecke
HT	Hebetür, Hebeflügeltür	PA	Pissoirabtrennung
LÜT	Lüftung	RA	Rolladen
LH	Lichte Höhe	RBM	Rohbaumaß

SYMBOLE

OKFF = Oberkante Fertigfußboden	± 0,00 OK Fertigfußboden (+ 0,02 OK Rohdecke
OKRD = Oberkante Rohdecke	FD/RD = Stumpfstoß TK/ TS = Brandschutzanforderungen S/R = Schallschutzanforderungen
Schnitt / Ansichtstor	Detail NR. Plan NR.
Aktuelle Änderung	
DE = Deckenschlitz (L/B/H) BS = Bodenschlitz (L/B/H) WS = Wandschlitz (L/B/H)	WD = Wanddurchbruch
FD = Fußbodendurchbruch (L/B/H)	KB = Kernbohrung Fußboden (Ø)

BAUSTOFFE NEUBAU

Erdreich		Stahlbeton	Vipolyurton
Mörtel / Sand / Putz		Betonfertigteil	Dämmstoff (weich)
Kies / Schotter		Sichtbeton	Dämmstoff (hart)
Estrich		Mauerwerk	Sauberkeitsschicht
Naturstein			

BAUSTOFFE BESTAND
Bestand

BRANDSCHUTZ NEUBAU

Bauteil F30 / fb	Bauteil F90 / fb	Brandwand
Bauart Brandwand		

BRANDSCHUTZ BESTAND

F30	Bauteil F30	F90	Bauteil F90	BW	Brandwand
---	---	---	---	---	---

BRANDSCHUTZ TÜREN

DS	Dichtschließende Tür	T30 - RS	T30 mit Rauchschutz nach DIN 18095
RS	Rauchschutztür	T90	Tür der Feuerwiderstandsklasse T90
T30	Tür der Feuerwiderstandsklasse T30	T90 - RS	T30 T90 mit Rauchschutz nach DIN 18095

SONSTIGES

(S)	Sanitär	(E)	Elektro
(H)	Heizung	(C)	Communikation
(L)	Lüftung	(G)	Gas
(K)	Kälte		

Höhenangaben Durchtriebe basieren sich auf OKFB des jeweiligen Geschosses

Index	Datum	Änderungen	gez.	gepr.
01	02.03.2026	Ward MW auf Stein KS 20-2,0 DAK OK Pflaster angepasst -0,01	am	
02	19.05.2026	Überdämmung im Lieferungs- und Stuurbereich auf ± 0 m angepasst	am	

LAGEPLAN
± 0,00 = 49,06 m üNN = OK FFB EG

BAUVORHABEN
23-17 Vereinsgebäude Valentinstr.
Valentinstraße 74a
45894 Gelsenkirchen

BAUHERR
Stadt Gelsenkirchen
Goldbergstraße 12
45894 Gelsenkirchen

ENTWURFSVERF.
QUADRAT ARCHITEKTEN
Königsward 15 | 45657 Recklinghausen | mail@quadratplus.de
T +49 2361 890790 | F +49 2361 8907999 | www.quadratplus.de

Planquadrat: 841 x 1900 mm	Maßstab: 1:50	Plan-Nr.: A_AFU_SC_AA-BB	
Projekt-Nr.: 23-17	Stand: VOB, B, AIA	Titel: Schnitt A-A, Schnitt B-B, Schnitt C-C	
Index: 02	Datum: 19.05.2026	Projektstand: Ausführungsplanung	

Diese Zeichnung und deren Inhalt ist urheberrechtlich geschützt und darf ohne Erlaubnis des Verfassers nicht vervielfältigt werden.