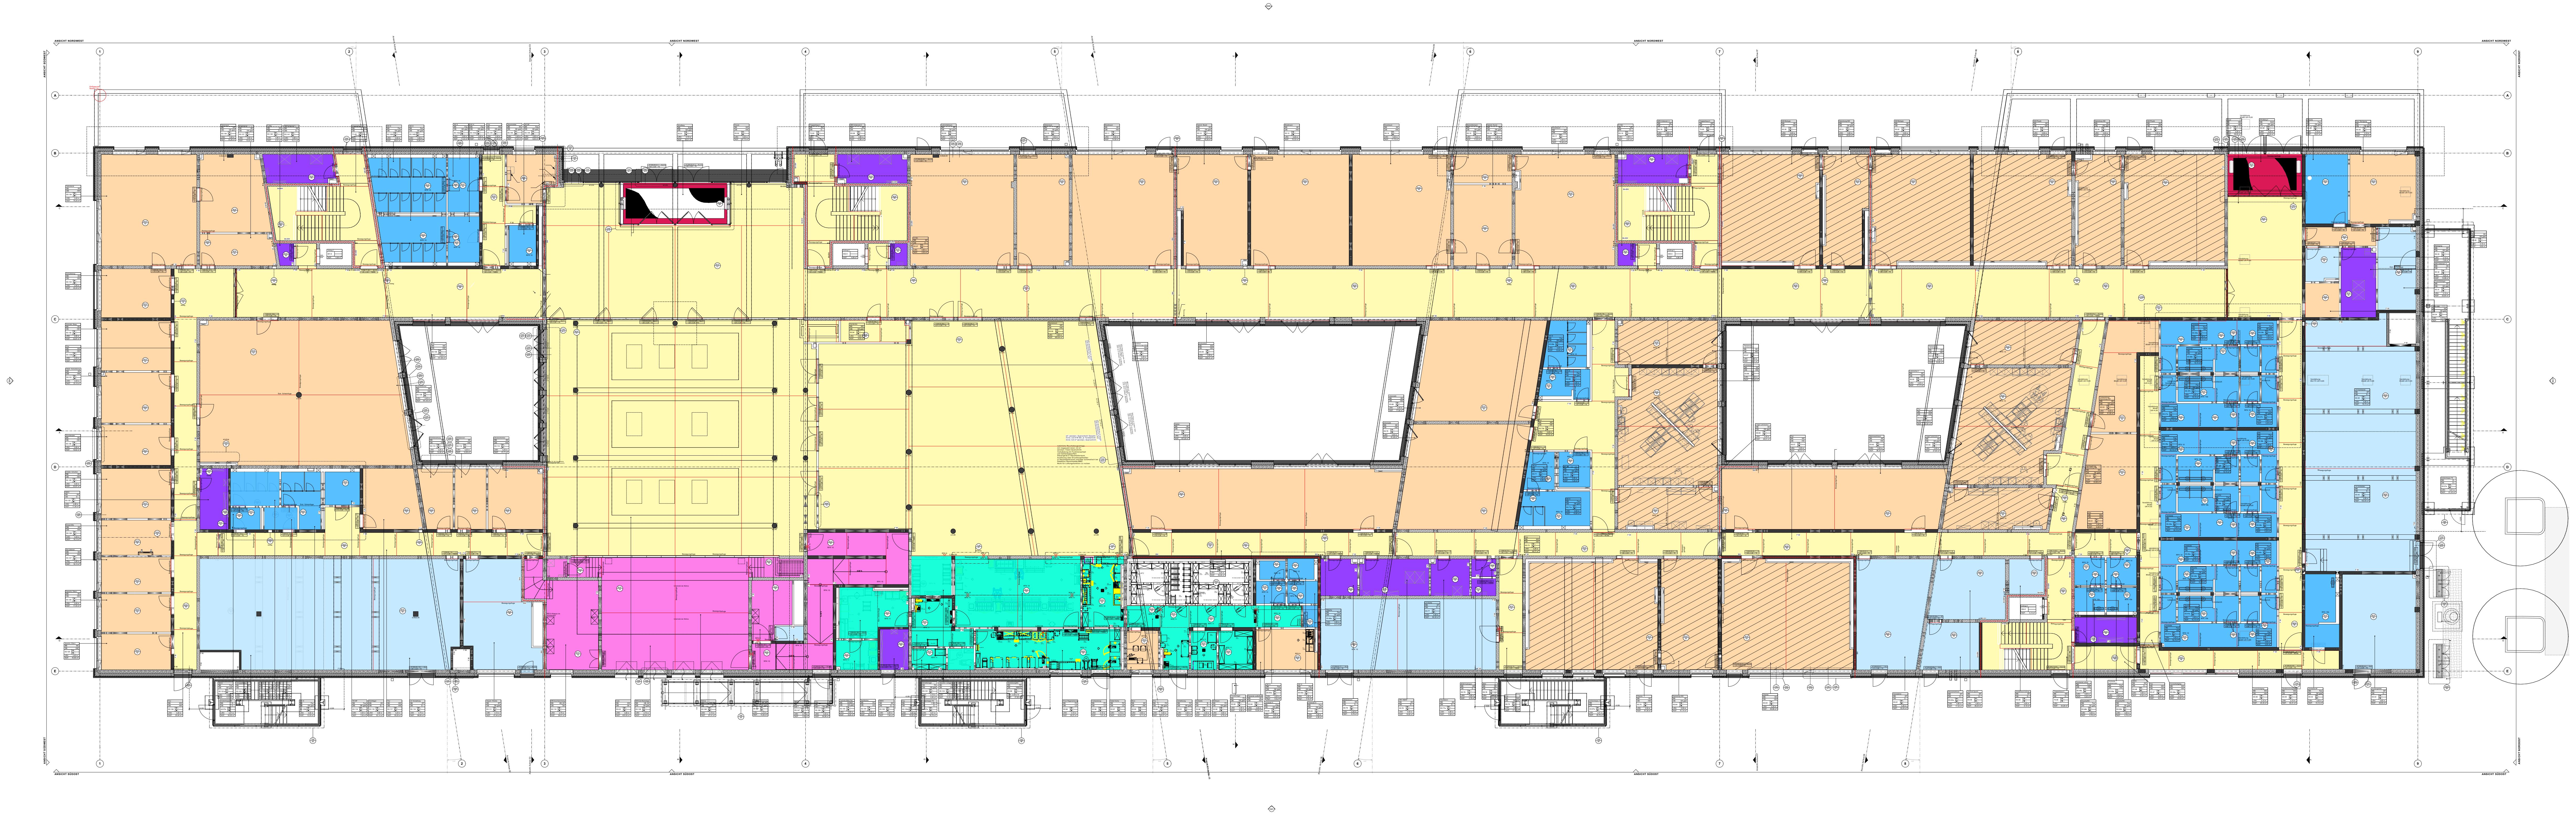

Legende

Farbe - Belag - Bodendetail

🟧	Kautschuk	BOD 02/ BOD 11
▨	Kautschuk mit besonderen Anforderungen	BOD 02
🟪	Kautschuk ableitend	BOD 05
🟨	Terrazzo (beheizt und unbeheizt)	BOD 01/ BOD 09
🟩	Fliesen Küche	BOD 03
🟦	Fliesen WC	BOD 04
🟦	Epoxidharzbeschichtung	BOD 06
🟦	Sportboden	BOD 12
	Rohboden	
🟪	Hohlraumboden Bühne/ Belag Kautschuk	BOD 18
🟥	Sauberlaufmatte	BOD 00
🟥	Trenn- , Gebäudetrenn-, Scheinfugen (s. Bodenspiegel)	

Legende

Schraffuren

▨	Stahlbeton
▨	Mauerwerk
BW	Leichtbau Brandwandqualität
☐	Leichtbau
F90	Leichtbau F90 (fb)
F30	Leichtbau F30 (fh)
▩	Dämmung weich
▩	Dämmung hart

Linien

—·—·—·—	Grundstücksgrenze
— · — · —	Hauptachsen
—·—·—·—	Nebenachsen
— — — —	Verdeckt
········	Überkopf
🟥 — — —	Brandwand / Bauart einer Brandwand

A-A	Schnitt A-A
A-01	Ansicht A-01
UKRD -0.00 / UKFD -0.10	
±0,00	Fertighöhe
-0,20	Rohhöhe
±0,00 / -0,00	OK Fertigfußboden OK Rohfußboden
±0,00	OK Fertigfußboden
-0,00	OK Rohfußboden
BD	BD Bodendurchbruch Aufzugsschacht
DD / BD	DD/BD Decken- Bodendurchbruch
WD	WD Wanddurchbruch Schematische Darstellung
VK/AK Text	Vorderkante/ Aussenkante z.B. Fertigdecke
±0,00 / -0,20	RDS bzw. RFS Rohdeckensprung bzw. Rohfussbodensprung
±0,00 / -0,20	FDS bzw. FFS Fertigdeckensprung bzw. Fertigfussbodensprung

Raumstempel

Raumname	**Raumbezeichnung**
BB: B.01	Bodenbelag
DB: D.01	Deckenbelag
▽ ±0.00	OK Fertigfussboden
▼ -0.15	OK Rohboden
E0-01	**Ebene- Raumnummer**
LRH: 3,00m	Lichte Raumhöhe
NGF: 10,00 m²	Nettoraumfläche

♿ Bewegungsraum für mobilitätseingeschränkte Personen 1,50m / 1,50m, D= 1,50m

Bewegungsfläche auf Fluren 1,80m x 1,80m nach > 15,0m

T30	Tür feuerhemmend, dicht- und selbstschließend (fh)
T30/RS	Tür feuerhemmend und rauchdicht (fh-rd)
dt	Tür dichtschließend
T90	Tür feuerbeständig, dichtschließend (fb)
T90/RS	Tür feuerbeständig und rauchdicht (fb-rd)
RS	Tür rauchdicht (rd)
I90	Schachttür feuerbeständig, dichtschließend
FSV-F90	Brandschutzvorhänge im Verlauf von Brandabschnitten
BW	Brandwand
BA-BW	Bauart einer Brandwand
fb/BW	feuerbeständig in Bauart einer Brandwand
F90	feuerbeständig (fb)
F30	feuerhemmend (fh)
◁ FL	Fluchtwegrichtung

AUT.	Elt.-Autom. Öffner
TFA	Türfeststellanlage
OKFF	Oberkante Fertigfußboden
OKRF	Oberkante Rohfußboden
BRH	Brüstungshöhe
OL	Oberlicht
NA	Notausgang
RA	Rauchableitungsöffnung
FL	Feuerlöscher

Türhöhen gelten von OKFF bis UK Rohsturz

Fensterhöhen gelten von OK Rohbrüstung bis UK Rohsturz

Brüstungshöhen gelten von OKFF bis OK Rohbrüstung

Hinweise:

Brandschutz: Diese Pläne sind nur im Zusammenhang mit den Brandschutzplänen und mit dem Textteil des Brandschutznachweises gültig. Bei Unstimmigkeiten zwischen dem Brandschutzkonzept und der Architektur gilt das Brandschutzkonzept!

Angaben zu Durchbrüchen sind informativ dargestellt und lediglich auf architektonische Belange überprüft. Verbindliche Angaben sind aus der Fachplanung zu entnehmen.

Maßgebend für alle statisch relevanten Konstruktionen ist die Tragwerksplanung.

Alle Vorsatzschalen und Installationswände mit Brandschutz- bzw. Schallschutzanforderungen sind bis zur UK der Rohdecke zu führen. Diese sind im vorliegenden Plan gesondert beschriftet.
Alle anderen Vorsatzschalen und Installationswände, und das sind die überwiegende Mehrheit, können auf Oberkante der Unterkonstruktion der AHD also i.d.R. 180mm über UKF der AHD enden.

BB - BODENBELÄGE

FL	Fliesen
FK	Fliesen Küche
Fwc	Fliesen WC
EXH	Beschichtung Expoidharz
KK	Kautschuk elastischer Belag
KKa	Kautschuk ableitend
SLM	Sauberlaufmatte
SB	Sportboden
SONST.	Sonstige
WS	Werkstein

DB - DECKENBELÄGE

GK	Gipskarton gelocht
GK glatt	Gipskarton glatt
HW	Holzwolle
LD	Lüftungsdecke
M	Metall

INDEX	ÄNDERUNG	DATUM	BEARBEITER
a	WP1 Ergänzende Bodenaufbau - siehe Änderungswolke a	30.08.2023	jc,sr
b	WP1 Ergänzende Bodenaufbau - siehe Änderungswolke b	21.09.2023	nm
c	siehe Änderungswolken c	10.05.2024	ws
d	Statusänderung	12.07.2024	ws
e	siehe Änderungswolke, Statusänderung	11.10.2024	ws
f	Statusänderung	07.05.2025	tw

PLANBEZEICHNUNG
Neubau | Grundriss E00 Übersichtsplan_Bodenbeläge u. Bodenaufbau

PLANNUMMER
KSG_706_5_UB_A_00_BBL_00_f_B

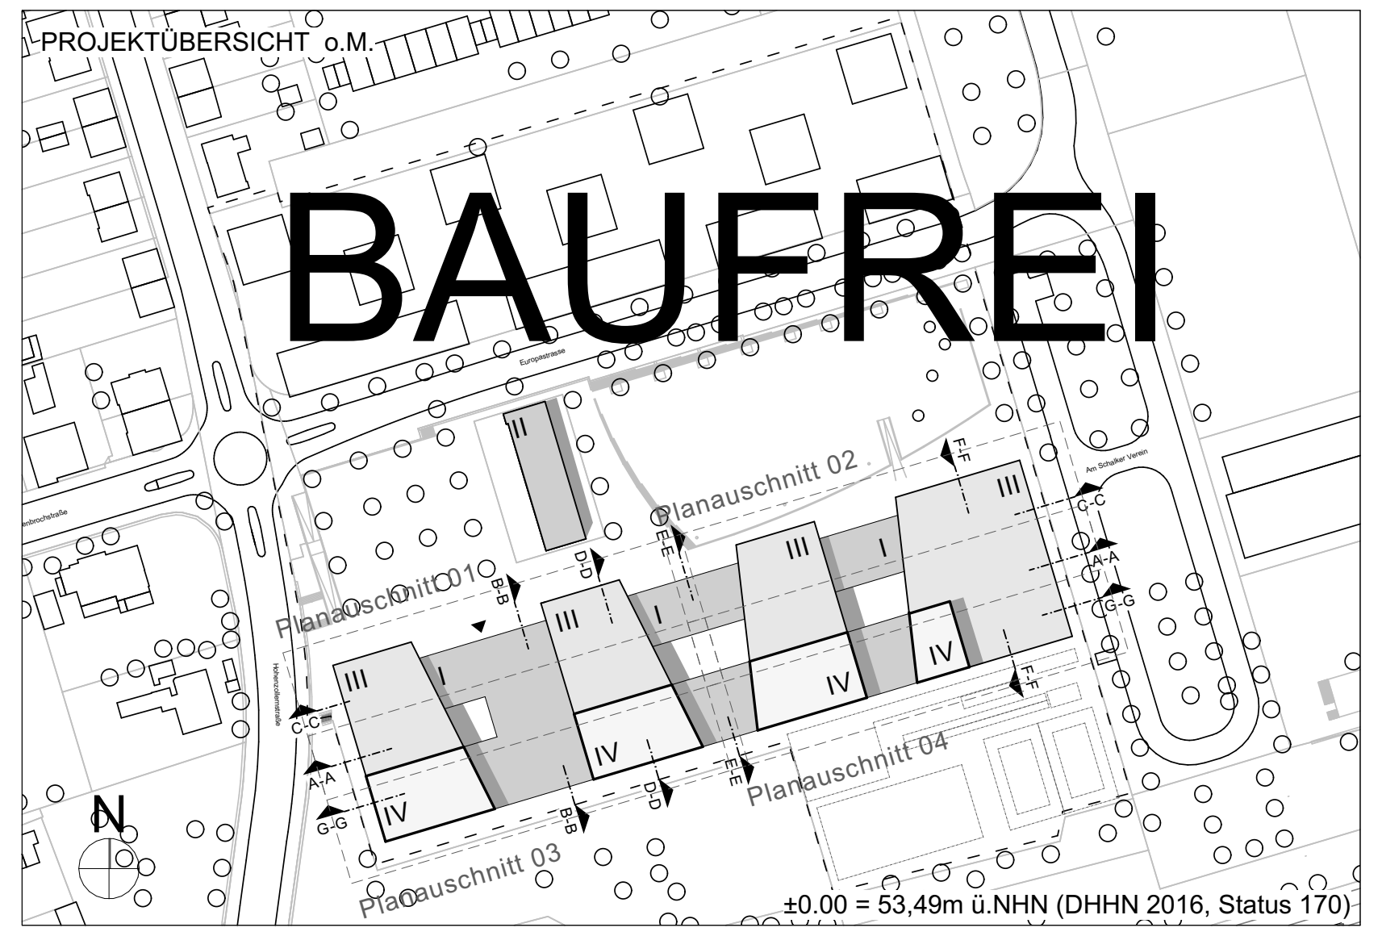

±0.00 = 53,49m ü.NHN (DHHN 2016, Status 170)

PROJEKTBEZEICHNUNG
Kulturschule an der Europastraße
Am Schalker Verein 9, 45888 Gelsenkirchen

BAUHERR
Stadt Gelsenkirchen
Rathaus Buer, Goldberg Straße 12, 45894 Gelsenkirchen

PROJEKTSTEUERER

ARCHITEKT
HASCHER JEHLE Design GmbH
Kantstrasse 17 , D-10623 Berlin
Telefon: +49 30 - 34 79 76 50
eMail: info@hascherjehle.de - www.hascherjehle.de

FACHPLANER

PROJEKT Kulturschule an der Europastraße Am Schalker Verein 9, 45888 Gelsenkirchen	PROJ.-NR. 1903	PLANUNGSPHASE 5	BLATTGRÖSSE 1400 x 650mm	DATUM 18.08.2023
	BEARBEITER	FACHSPARTE Architekt	MASSSTAB 1:200	INDEX f STATUS B
AUFTRAGGEBER Stadt Gelsenkirchen Rathaus Buer, Goldberg Straße 12, 45894 Gelsenkirchen	PLANBEZEICHNUNG Neubau | Grundriss E00 Übersichtsplan_Bodenbeläge u. Bodenaufbau			
PLANER HASCHER JEHLE Design GmbH Kantstrasse 17, 10623 Berlin	PLANNUMMER KSG_706_5_UB_A_00_BBL_00_f_B			
	DATEI 1903_KSG_ARC_NEUBAU		PLOTTDATEI KSG_706_5_UB_A_00_BBL_00_f_B.pdf	

N