
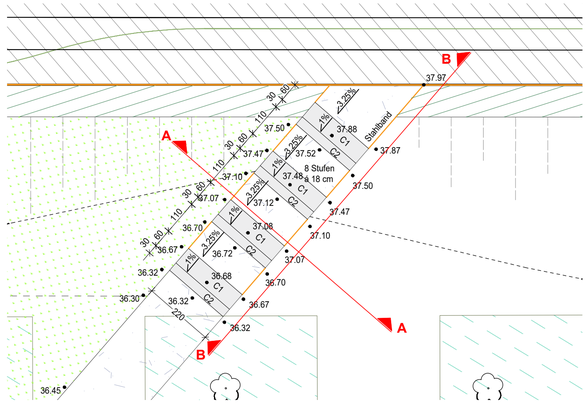



Detaillageplan 1:100

4 Stk. C1 220 x 18 x 60

4 Stk. C2 220 x 20 x 60

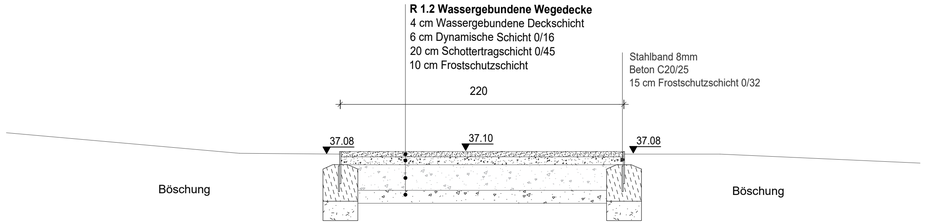

Schnitt AA 1:25

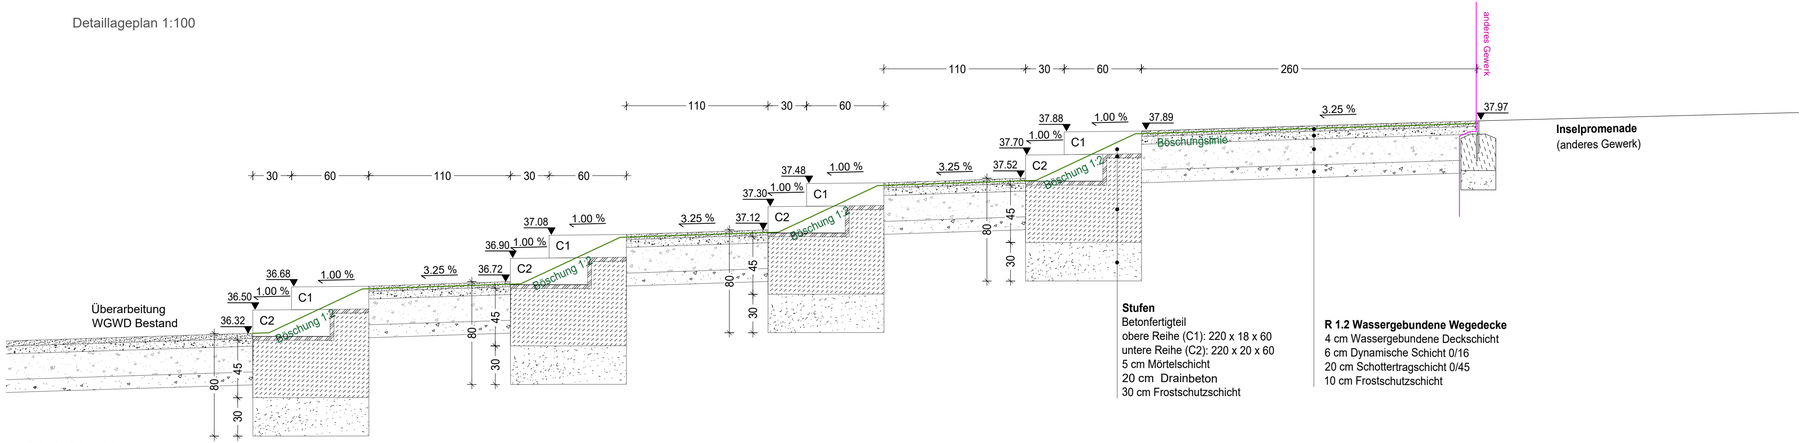

Schnitt BB 1:25

BAUHERR

Stadt Gelsenkirchen
Stabsstelle IGA 2027
Rottmannsiepe 5, 45894 Gelsenkirchen
Telefon: 0209 / 169-5364
Fax: 0209/169-3530

BAUVORHABEN

IGA 2027 Zukunftsgarten Gelsenkirchen

LEISTUNGSPHASE

LPH5 Ausführungsplanung

Nur gültig in Verbindung mit der Ausschreibung

PLANINHALT

Detail Böschung Stufen zum Kanalblick

VERFASSER

GM013
Landschaftsarchitektur

Leuschnerdamm 13 / 10999 Berlin
030 60977543
landschaft@gm013.la

MAßSTAB 1:100/1:25

PLANFORMAT 800 x 300

DATUM 19.10.2026

GEZEICHNET kl

PLANNUMMER IGA_260609_FAP_GM013_5_DE_10_02_01_ZF

DATEI IGA_260410_FAP_GM013_5_TBM10_KBE_Schnitte_und_Details

BAULEITUNG

L02
Landschaftsarchitektur

Von-Vincke-Straße 12 / 48143 Münster
0251 20888327
0151 55649495
info@L-02.de

PLANGRUNDLAGE

Der Plan wurde erstellt auf der Grundlage der Vermessergrundlage, Stand 17.07.2020. Lagebezugssystem: ETRS89 mit UTM Abbildung, Höhenanschluss: GNSS im DHHN 2016

Index	Datum	Änderung, Status	gez.
01	19.10.26	Aufbau ändern: Drainbeton	kl